



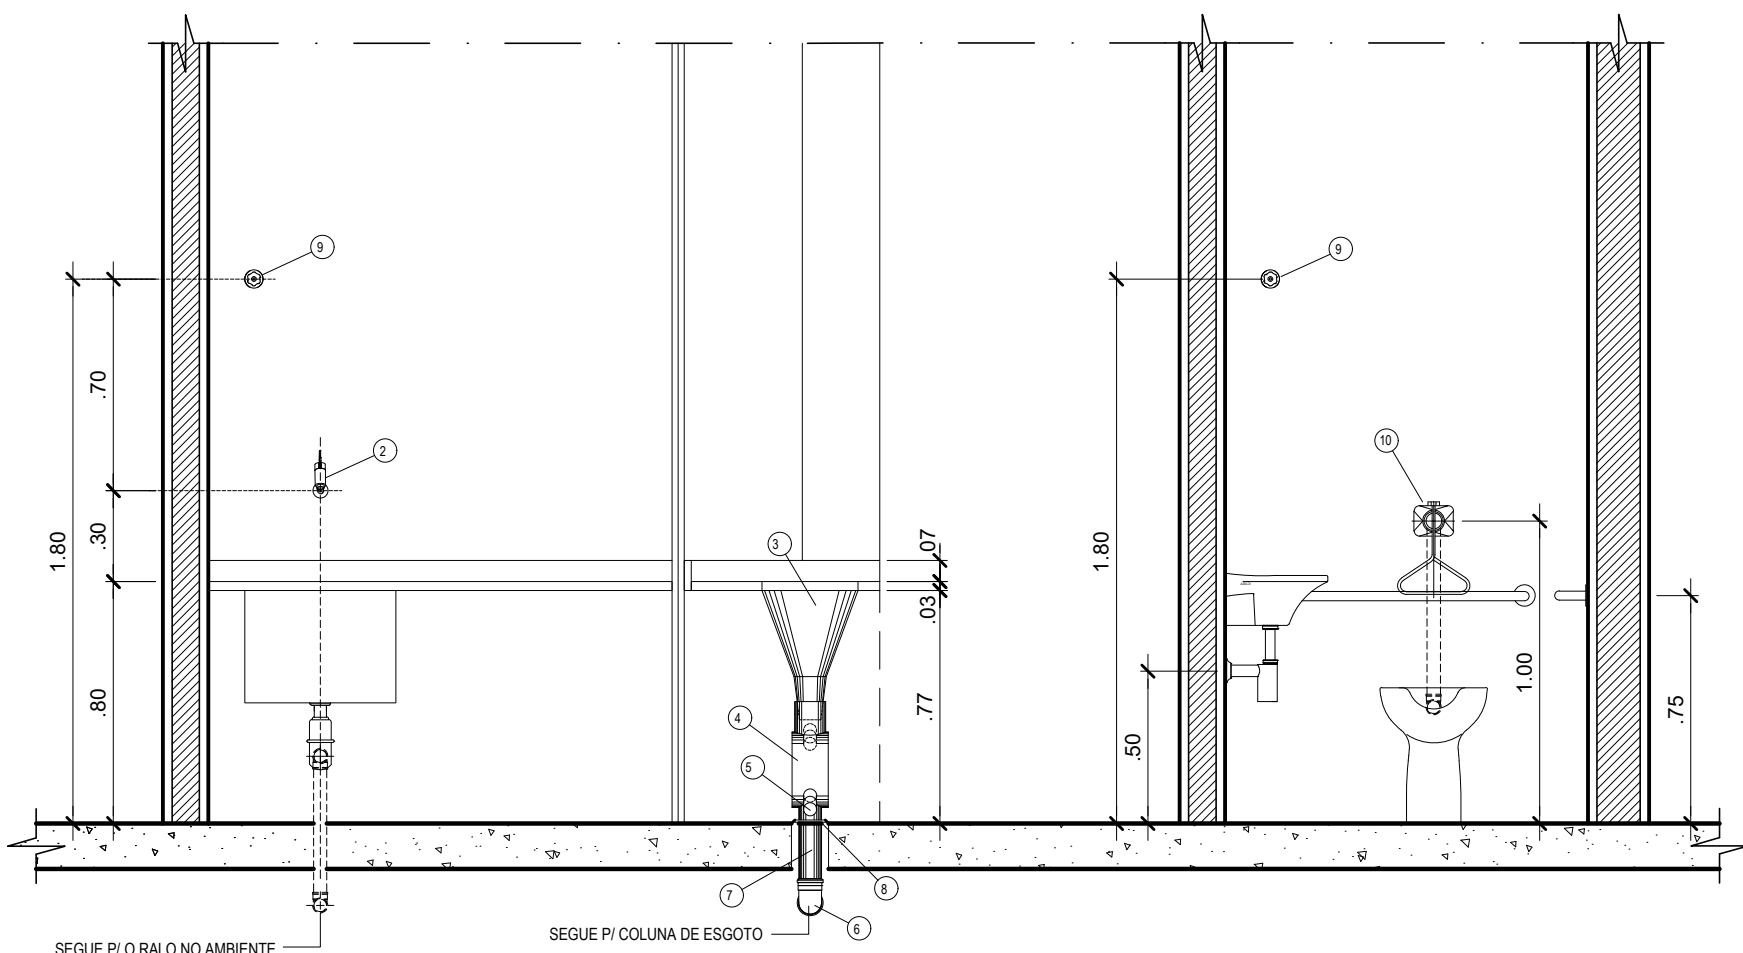


Vista Frontal

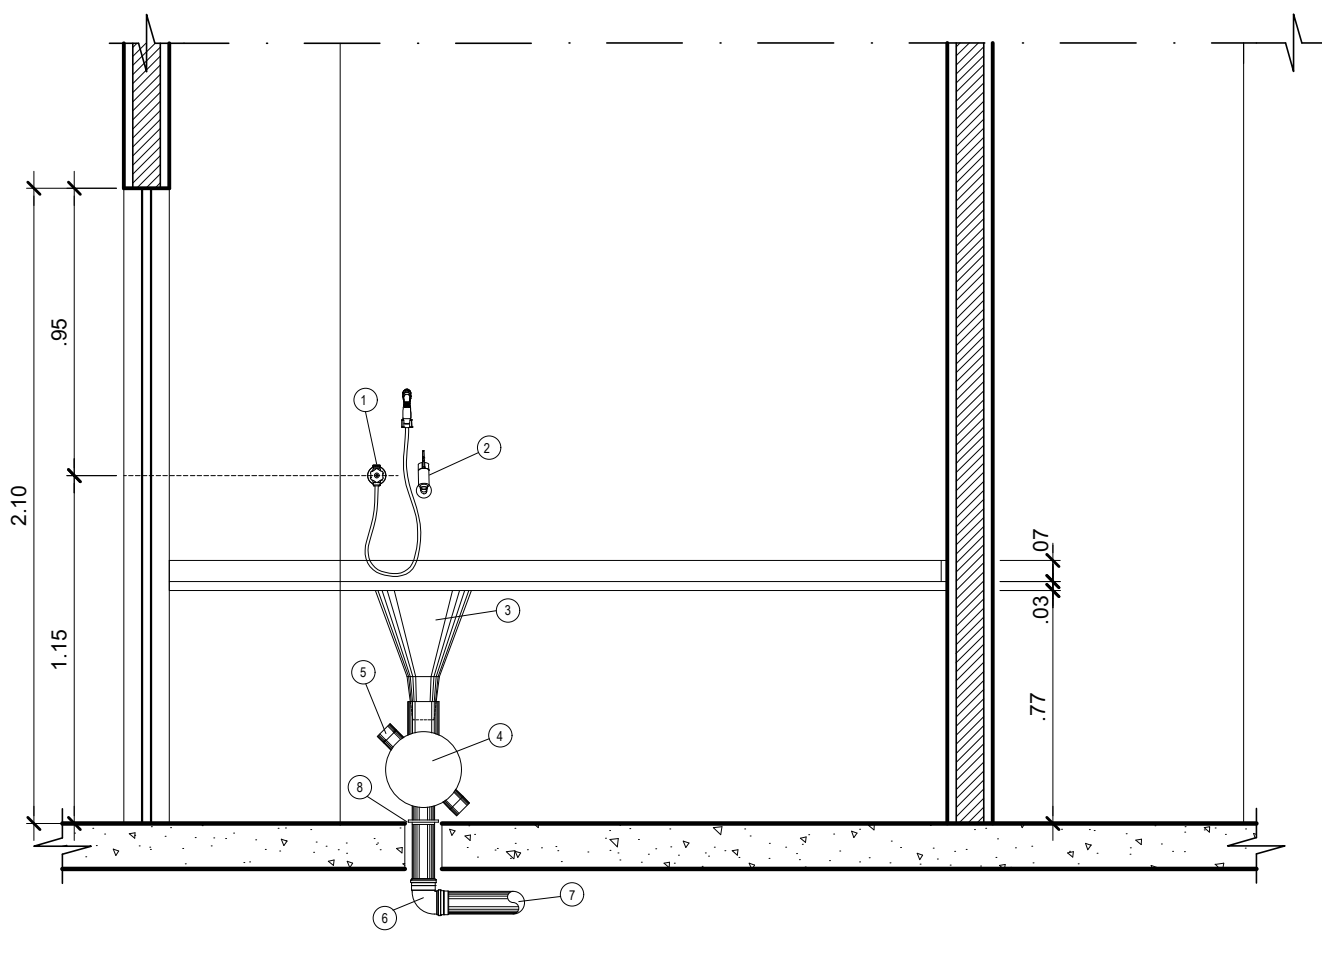


Vista Lateral

LISTA DE MATERIAL DO EXPURGO				
ITEM	DISCRIMINAÇÃO	QUANTIDADE	UNIDADE	Ø
1	DUCHA HIGIÊNICA C/ REGISTRO E DERIVAÇÃO, GATILHO BRANCO E PRATA Cód.: 1984. C50. ACT. DA DECA OU SIMILAR	1	PC	3/4"
2	TORNEIRA	2	PC	3/4"
3	CUBA DE EXPURGO EM INOX	1	PC	-
4	SIFÃO EM INOX	1	PC	-
5	TAMPÃO DE PVC	2	PC	-
6	CURVA 90° CURTA EM PVC SÉRIE NORMAL	1	PC	100mm
7	TUBO PVC SÉRIE NORMAL P/ ESGOTO	-	metro	100mm
8	VEDAÇÃO PARA SAÍDA DO SIFÃO	1	PC	-
9	REGISTRO DE GAVETA	2	PC	-
10	VÁLVULA DE DESCARGA COM ACABAMENTO BENEFIT Cód.: 00184066 REF. - DCCOL	1	PC	1.1/4"

01 DET. 01 - VISTAS
ESC: 1/25

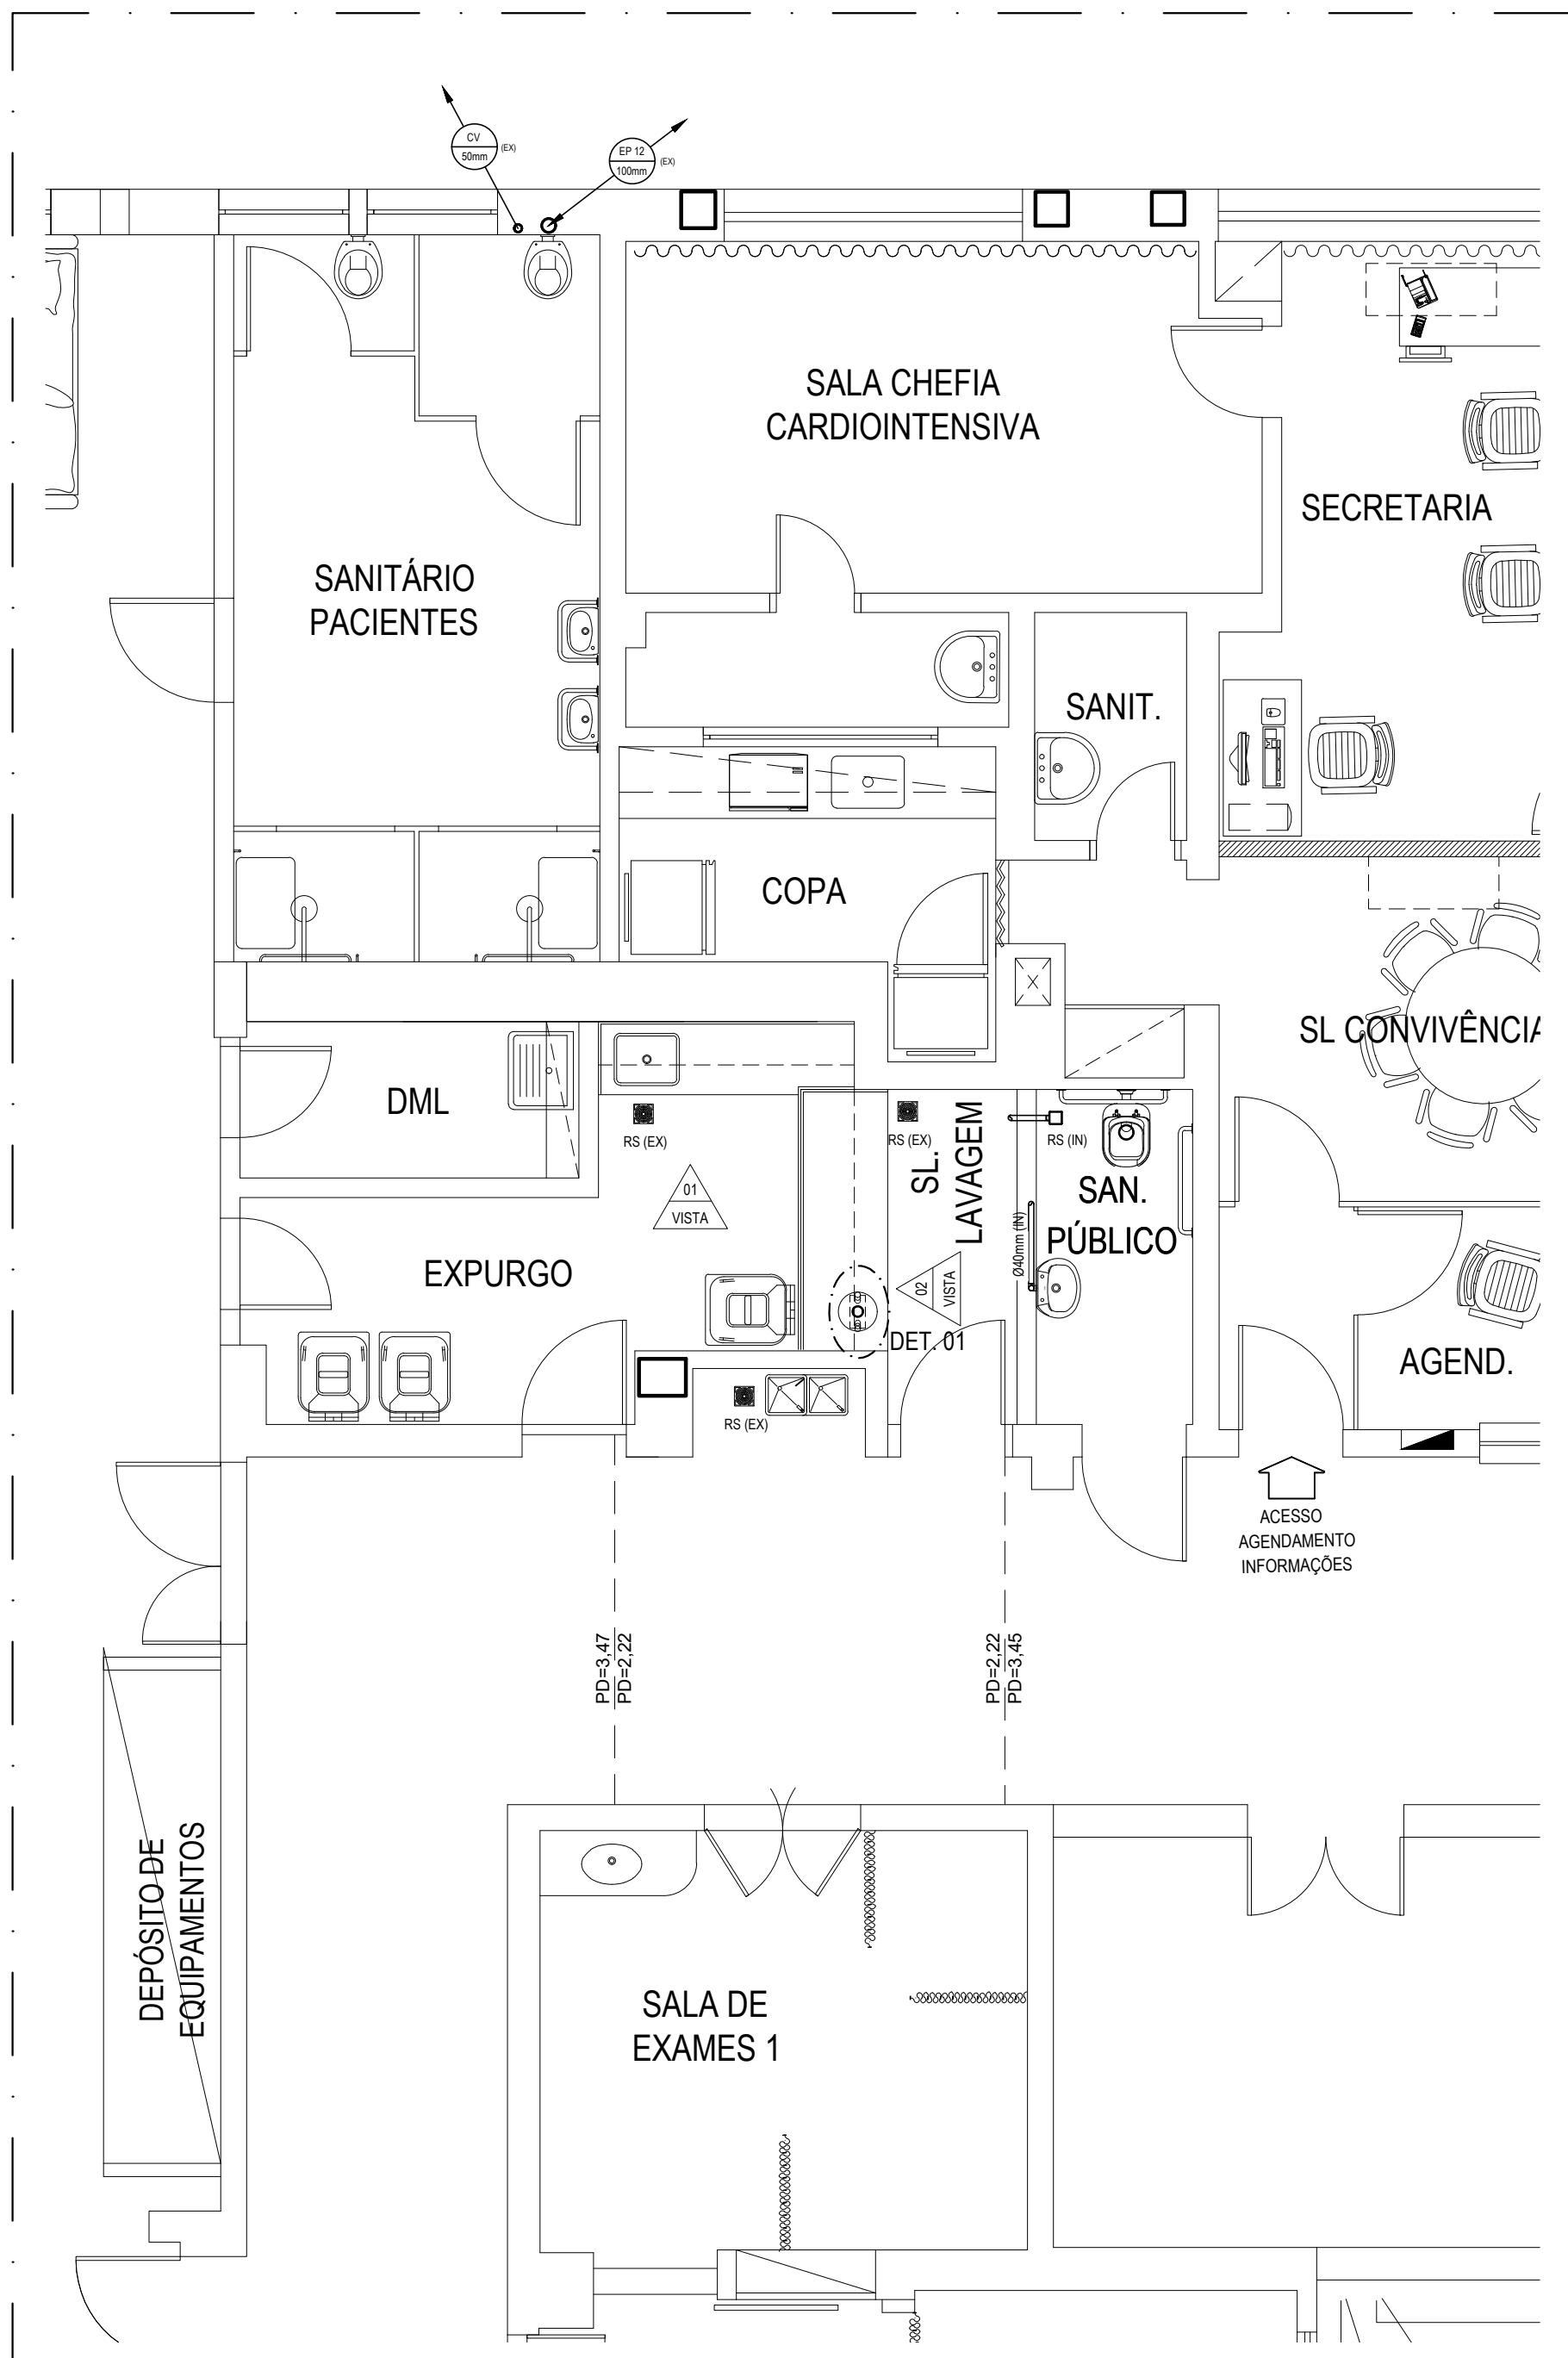

02 PL. BAIXA - 2º PAVIM. - SECRET. DA CARDIOLOGIA
ESC: 1/50

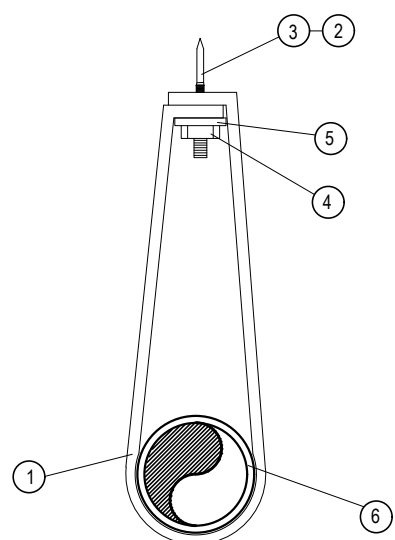

QUADRO DE MATERIAL DO DETALHE

ITEM	DESCRIÇÃO	FABR.	REF.
1	FITA PERFURADA 19mmX0,61mm	WALSIWA	-
2	FINCA PINOS VERMELHO FORTE	WALSIWA	CALIBRE 22
3	PINOS COM ROSCA DE Ø1/4"UNC	WALSIWA	1/4-30x30
4	PORCAS SEXTAVADAS DE Ø1/4"UNC	WALSIWA	-
5	ARRUELAS LISAS DE Ø1/4"	MEGAWALS	MG2575-3
6	TUBULAÇÃO EM PVC 50mm OU 100mm	TIGRE	-

03 DET. FIXAÇÃO DA TUBULAÇÃO NA LAJE
S/ ESCALA


LISTA DE ALTURAS ISOMÉTRICAS

LEGENDA	DESCRIÇÃO	DN	ALTURA (m)
TQ	TANQUE	3/4"	1,10
LAV	LAVATÓRIO	1/2"	0,60
DM	DUCHA MANUAL	1/2"	1,15
VD	VÁLVULA DE DESCARGA PNE	1.1/4"	1,00
RG	REGISTRO DE GAVETA	3/4"	1,80
RG	REGISTRO DE GAVETA	1.1/4"	1,80

TABELA COMPARATIVA

PVC ROSCÁVEL	PVC SOLDÁVEL	CPVC AQUATHERM	COBRE
1/2"	20mm	15mm	15mm
3/4"	25mm	22mm	22mm
1"	32mm	28mm	28mm
1.1/4"	40mm	35mm	35mm
1.1/2"	50mm	42mm	42mm
2"	60mm	54mm	54mm
2.1/2"	75mm	73mm	66mm
3"	85mm	89mm	79mm
4"	110mm	114mm	104mm
5"	-	-	-
6"	-	-	-


SIMBOLOGIA:

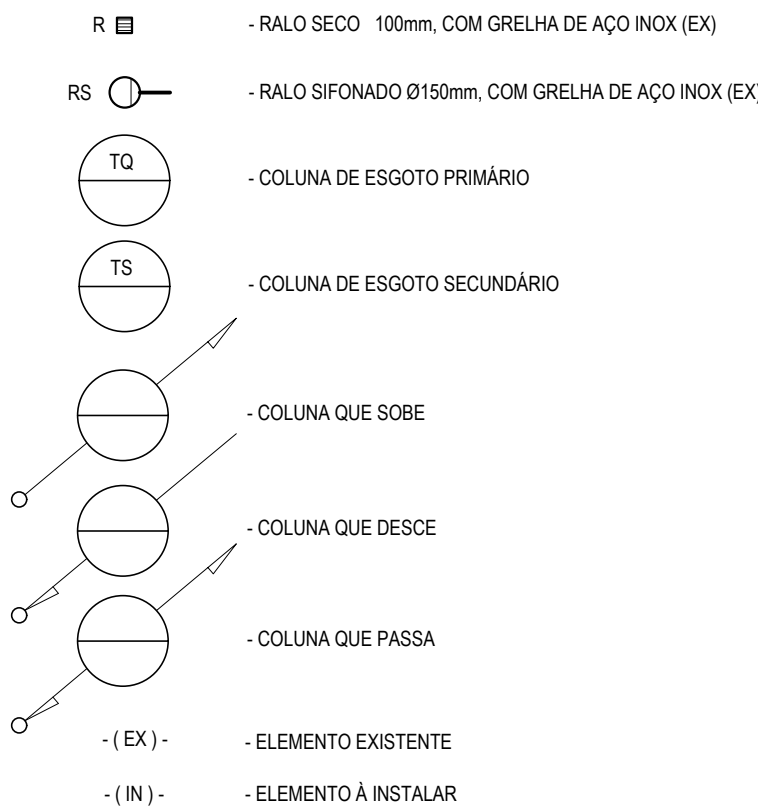

NOTAS:

- TUBULAÇÕES E CONEXÕES EM PVC RÍGIDO PONTA E BOLSA COM VIROLA.
- TUBULAÇÃO E CONEXÕES EM PVC SÉRIE R TIGRE.
- AS TUBULAÇÕES TERÃO AS SEGUINTES DECLIVIDADES :
 - DIÂMETROS IGUAIS OU MENORES QUE 50mm - R=2%.
 - DIÂMETROS IGUAIS A 100mm - R=1%.
- PARA LOCALIZAÇÃO EXATA DOS PONTOS DE DISTRIBUIÇÃO, VIDE PROJ. ARQUITETÔNICO.
- TODAS AS MEDIDAS DEVERÃO SER CONFERIDAS E CONFIRMADAS NA OBRA.
- TODA INSTALAÇÃO INDICADA COMO EXISTENTE, DEVERÁ SER PREVIAMENTE CONFIRMADA NO LOCAL PELO CONSTRUTOR.
- O INSTALADOR DEVERÁ SE NECESSÁRIO, NOS SANITÁRIO EXISTENTE, MANTER AS TUBULAÇÕES E CONEXÕES, E INSTALAR NOVAS TUBULAÇÕES E CONEXÕES, CONFORME PROJETO ARQUITETÔNICO.
- O CONSTRUTOR DEVERÁ CONFERIR AS INTERLIGAÇÕES DAS CAIXAS EXISTENTES.
- TUBULAÇÃO HIDRÁULICA E CONEXÕES EM PVC SOLDÁVEL TIGRE SALVO INDICAÇÃO.
- TODOS OS PONTOS DE UTILIZAÇÃO HIDRÁULICOS, SERÃO EM PVC SOLDÁVEL E COM BUCHA DE LATÃO.

PLANTA DE LOCALIZAÇÃO:

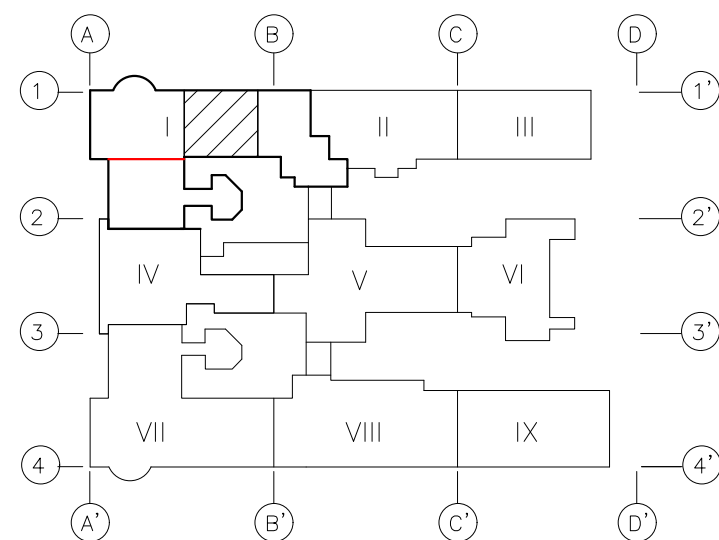

00	EMISSION INICIAL	RINALDO	28/08/2024
Nº	Modificação:	Desenho:	Data
Revisões			
Aprovação do responsável pela Unidade c/ carimbo:			Data:
HUPE - 2º PAVIMENTO			
UERJ - HUPE			
HOSPITAL UNIVERSITÁRIO PEDRO ERNESTO			
LOCAL: HUPE - CARDIOLOGIA			
TÍTULO: SECRETARIA DA CARDIOLOGIA PL. BAIXA - INST. HIDRÁULICA E ESGOTO SANITÁRIO			
PROJETO REVISÃO Nº: INST - 01			
PRANCHA: Única			
Av. 28 de setembro, 77 - Vila Isabel Rio de Janeiro - RJ Cep: 20.551-030			
ESCALA: Indicada		PROJ. DES. APROVADO: Rinaldo	DATA: 28/08/24