PONTO 2 - (RUA CINTRA) PQ ARARUAMA

LOCAL	SOLUÇÃO	ÁREA (m2)	EXTENSÃO (m)	ALTURA (m)
(RUA CINTRA) PQ ARARUAMA	CORTINA ATIRANTADA (ESTAQUEADA)	231	33	7

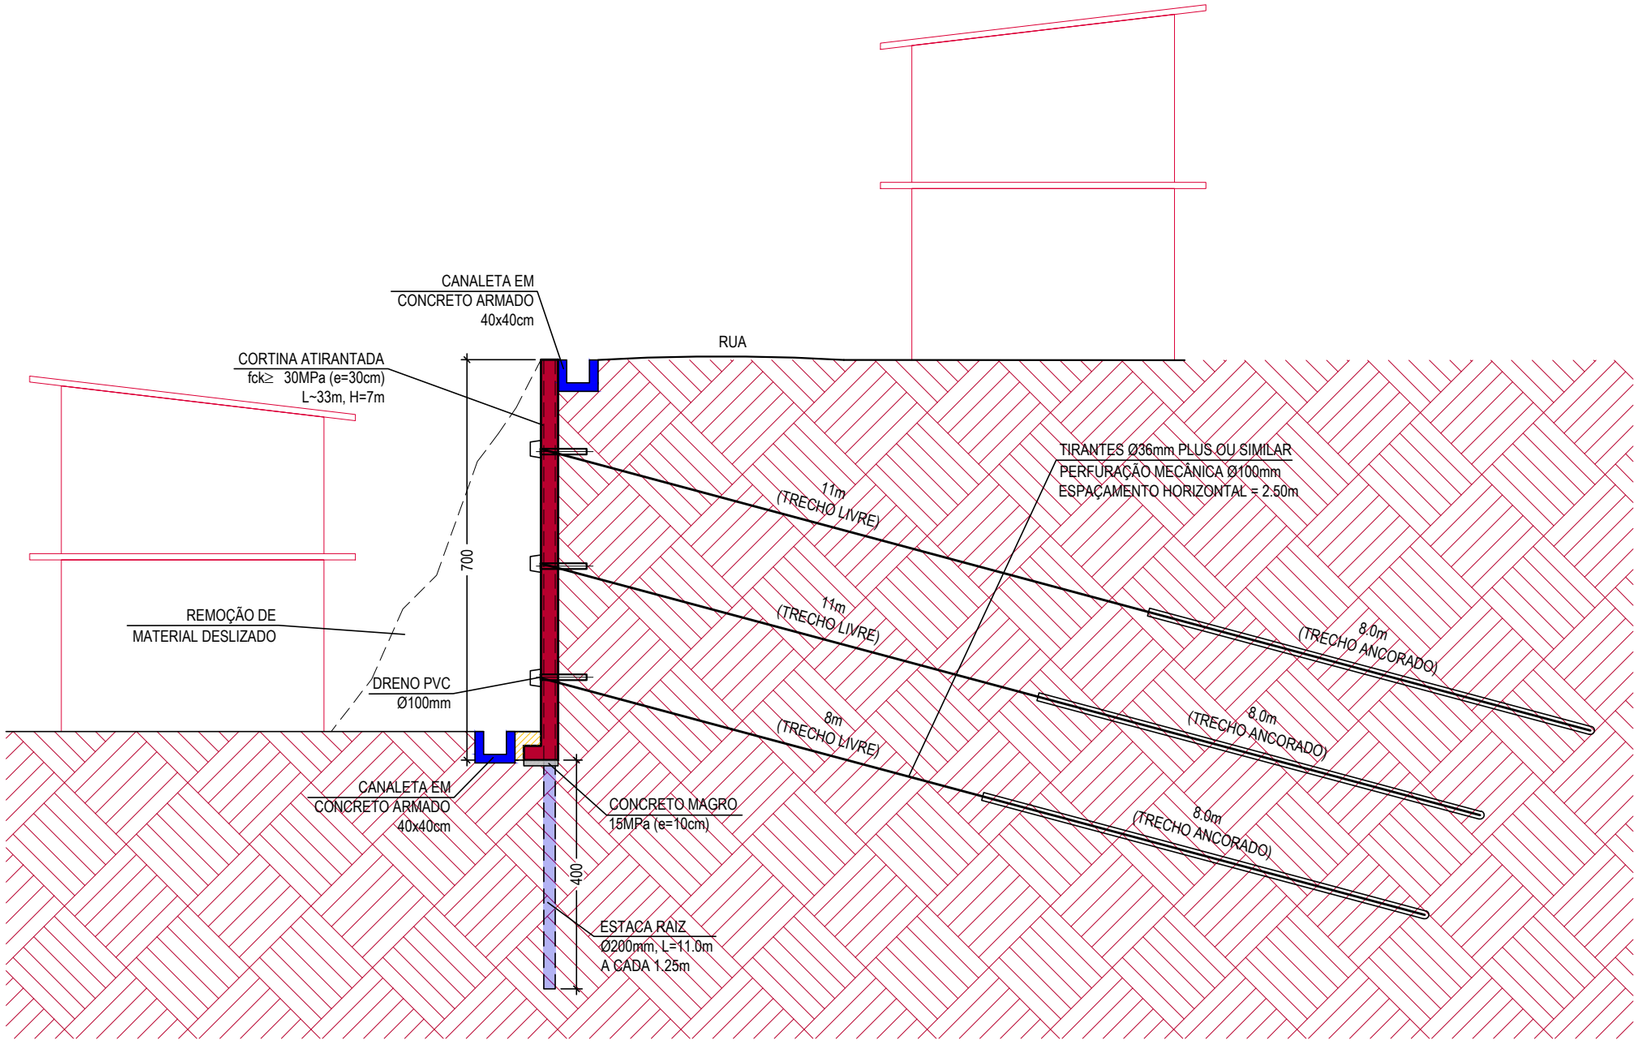

SEÇÃO ESQUEMÁTICA - S / ESCALA