


3 CORTE A - A
ESC.: 1: 1/100

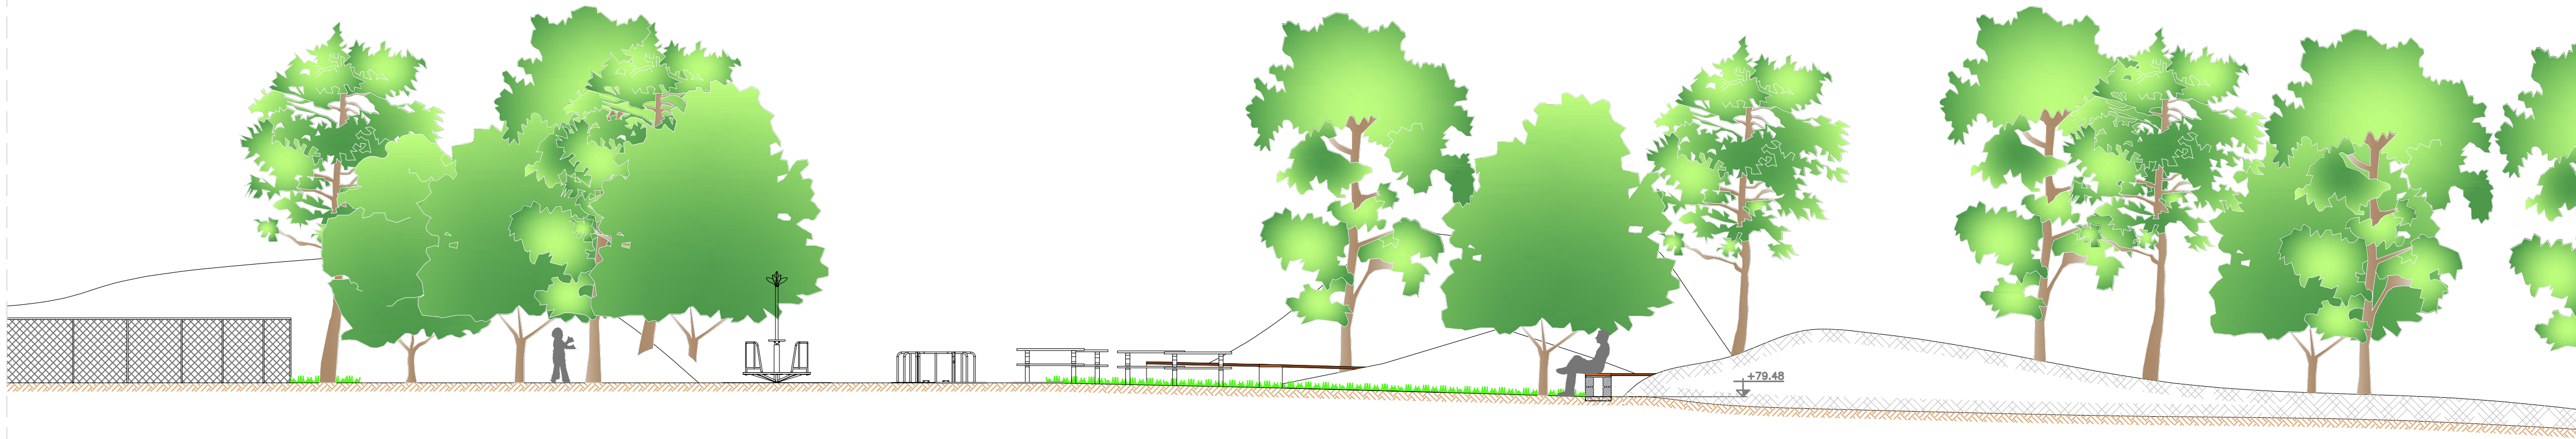

4 CORTE B - B
ESC.: 1: 1/100

LEGENDA:

- PISO EM SAIBRO - 703 M²
- TENTO EM CONCRETO CHANFRADO - 20,01 M²
- PASSEIO EM CONCRETO - 111,11 M²
- CIRCUITO FLORESTA | 01 UN.
BRINQUEDO ERÉLAB | COD. CFL.GG.01 OU SIMILAR.
- PEDRAS DE BORRACHA | 3 KITS COM
3 UN. BRINQUEDO ERÉLAB | COD. PBO.5.01 OU SIMILAR.
- ESCALADA PIRÂMIDE | 02 UN.
BRINQUEDO ERÉLAB | COD. PIR.01 OU SIMILAR.
- BANCO EM BLOCO DE CONCRETO COM
REVESTIMENTO EM MADEIRA TPE, TIPO "DECK".
- ÁRVORE EXISTENTE
- PINHEIRO KAIZUKA
- MESA COM ESTRUTURA EM CONCRETO COM TAMPOS
E ACENTOS EM RIPAS DE MADEIRA

NOTAS:

- A instalação e fixação dos brinquedos serão realizados pelo próprio fabricante.
 - Na instalação da Vitória Régia - VRE 01 e da Casa Silo Única ou Dupla - SIL.01 E SIL.02 será feito uma laje na espessura de 0,20m em concreto armado.
 - Para instalar a Vitória Régia Inclusiva - VRI 01, será preciso um fosso de aproximadamente 2,00m de diâmetro por 0,40m de profundidade, para alocar o mecanismo da mesma.
 - O Barquito - BAR 01 e a Escalada Pirâmide - PIR 01 serão fixadas por parabolts sobre base de concreto armado que deverá estar pronta e curada no dia da instalação. Os pontos de fixação deverão possuir base ou lajes de 0,20m de altura.
 - As pedras de borracha - Kit5 Unid - PBO.5.01 serão posicionadas somente com o piso acabado.
 - A base para aplicação de piso emborrachado deverá ser executada pela construtora seguindo as especificações do fabricante.
- Obs:
A estrutura e fundação para fixação e instalação dos equipamentos deverá ser executada pela construtora seguindo as especificações do fabricante.



SECRETARIA DE MEIO AMBIENTE E CLIMA | SMAC

TÍTULO DO DOCUMENTO
PROJETO BÁSICO | PRAÇA DA PRIMEIRA INFÂNCIA
PARQUE ESTADUAL DO GRAJAÚ.

ENDEREÇO
RUA COMENDADOR MARTINELLI, 742 – GRAJAÚ – RJ.

RESPONSÁVEL PELO PROJETO
SÁVIO MACHADO

REVISÃO
00

DATA
28/09/2023

PRANCHA
A1

ESCALA
1/100

FOLHAS
03/04