


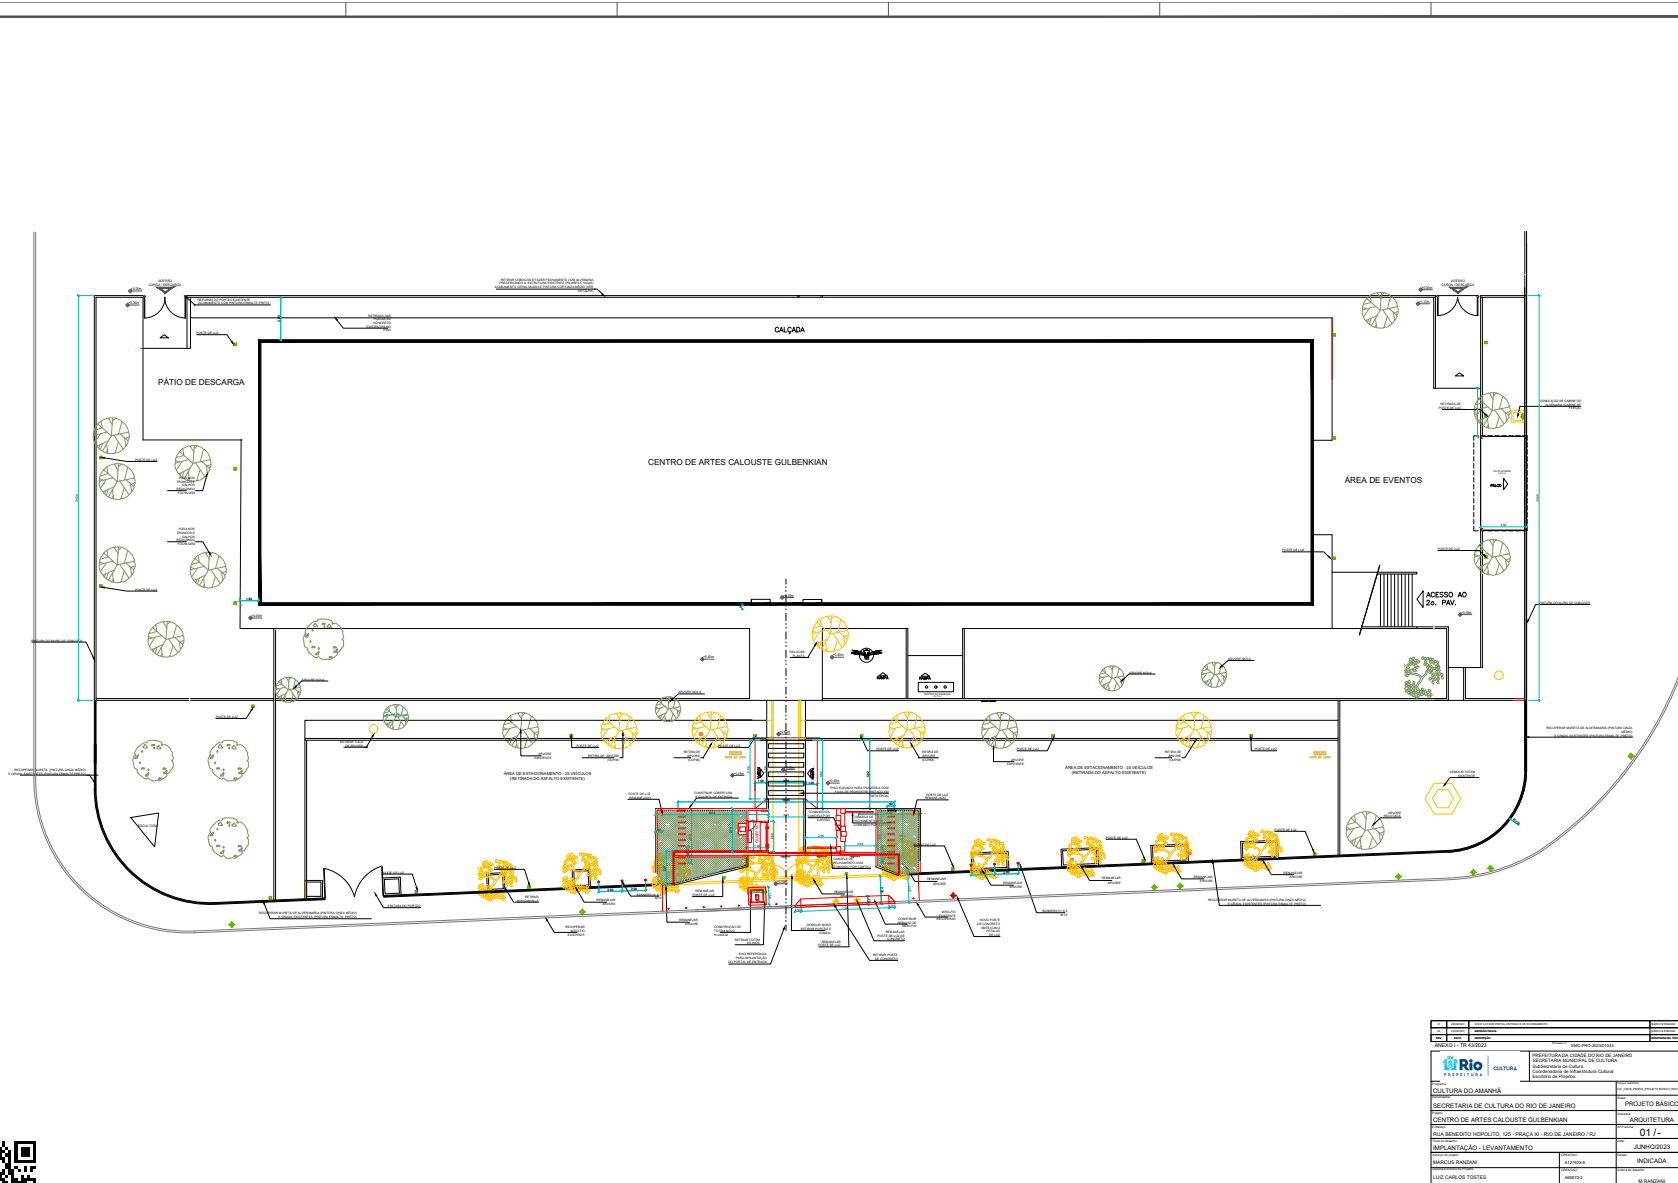

PROJETO BÁSICO	PROJETO BÁSICO
SECRETARIA DE CULTURA DO RIO DE JANEIRO	SECRETARIA DE CULTURA DO RIO DE JANEIRO
CENTRO DE ARTES CALOUSTE GULBENKIAN	CENTRO DE ARTES CALOUSTE GULBENKIAN
PROJETO BÁSICO - LEVANTAMENTO	PROJETO BÁSICO - LEVANTAMENTO
ARQUITETO	ARQUITETO
01	01
JUNHO/2023	JUNHO/2023
MARCUS RANDAM	MARCUS RANDAM
LUIZ CARLOS TOSTES	LUIZ CARLOS TOSTES
INDICADA	INDICADA
INDICADA	INDICADA

