


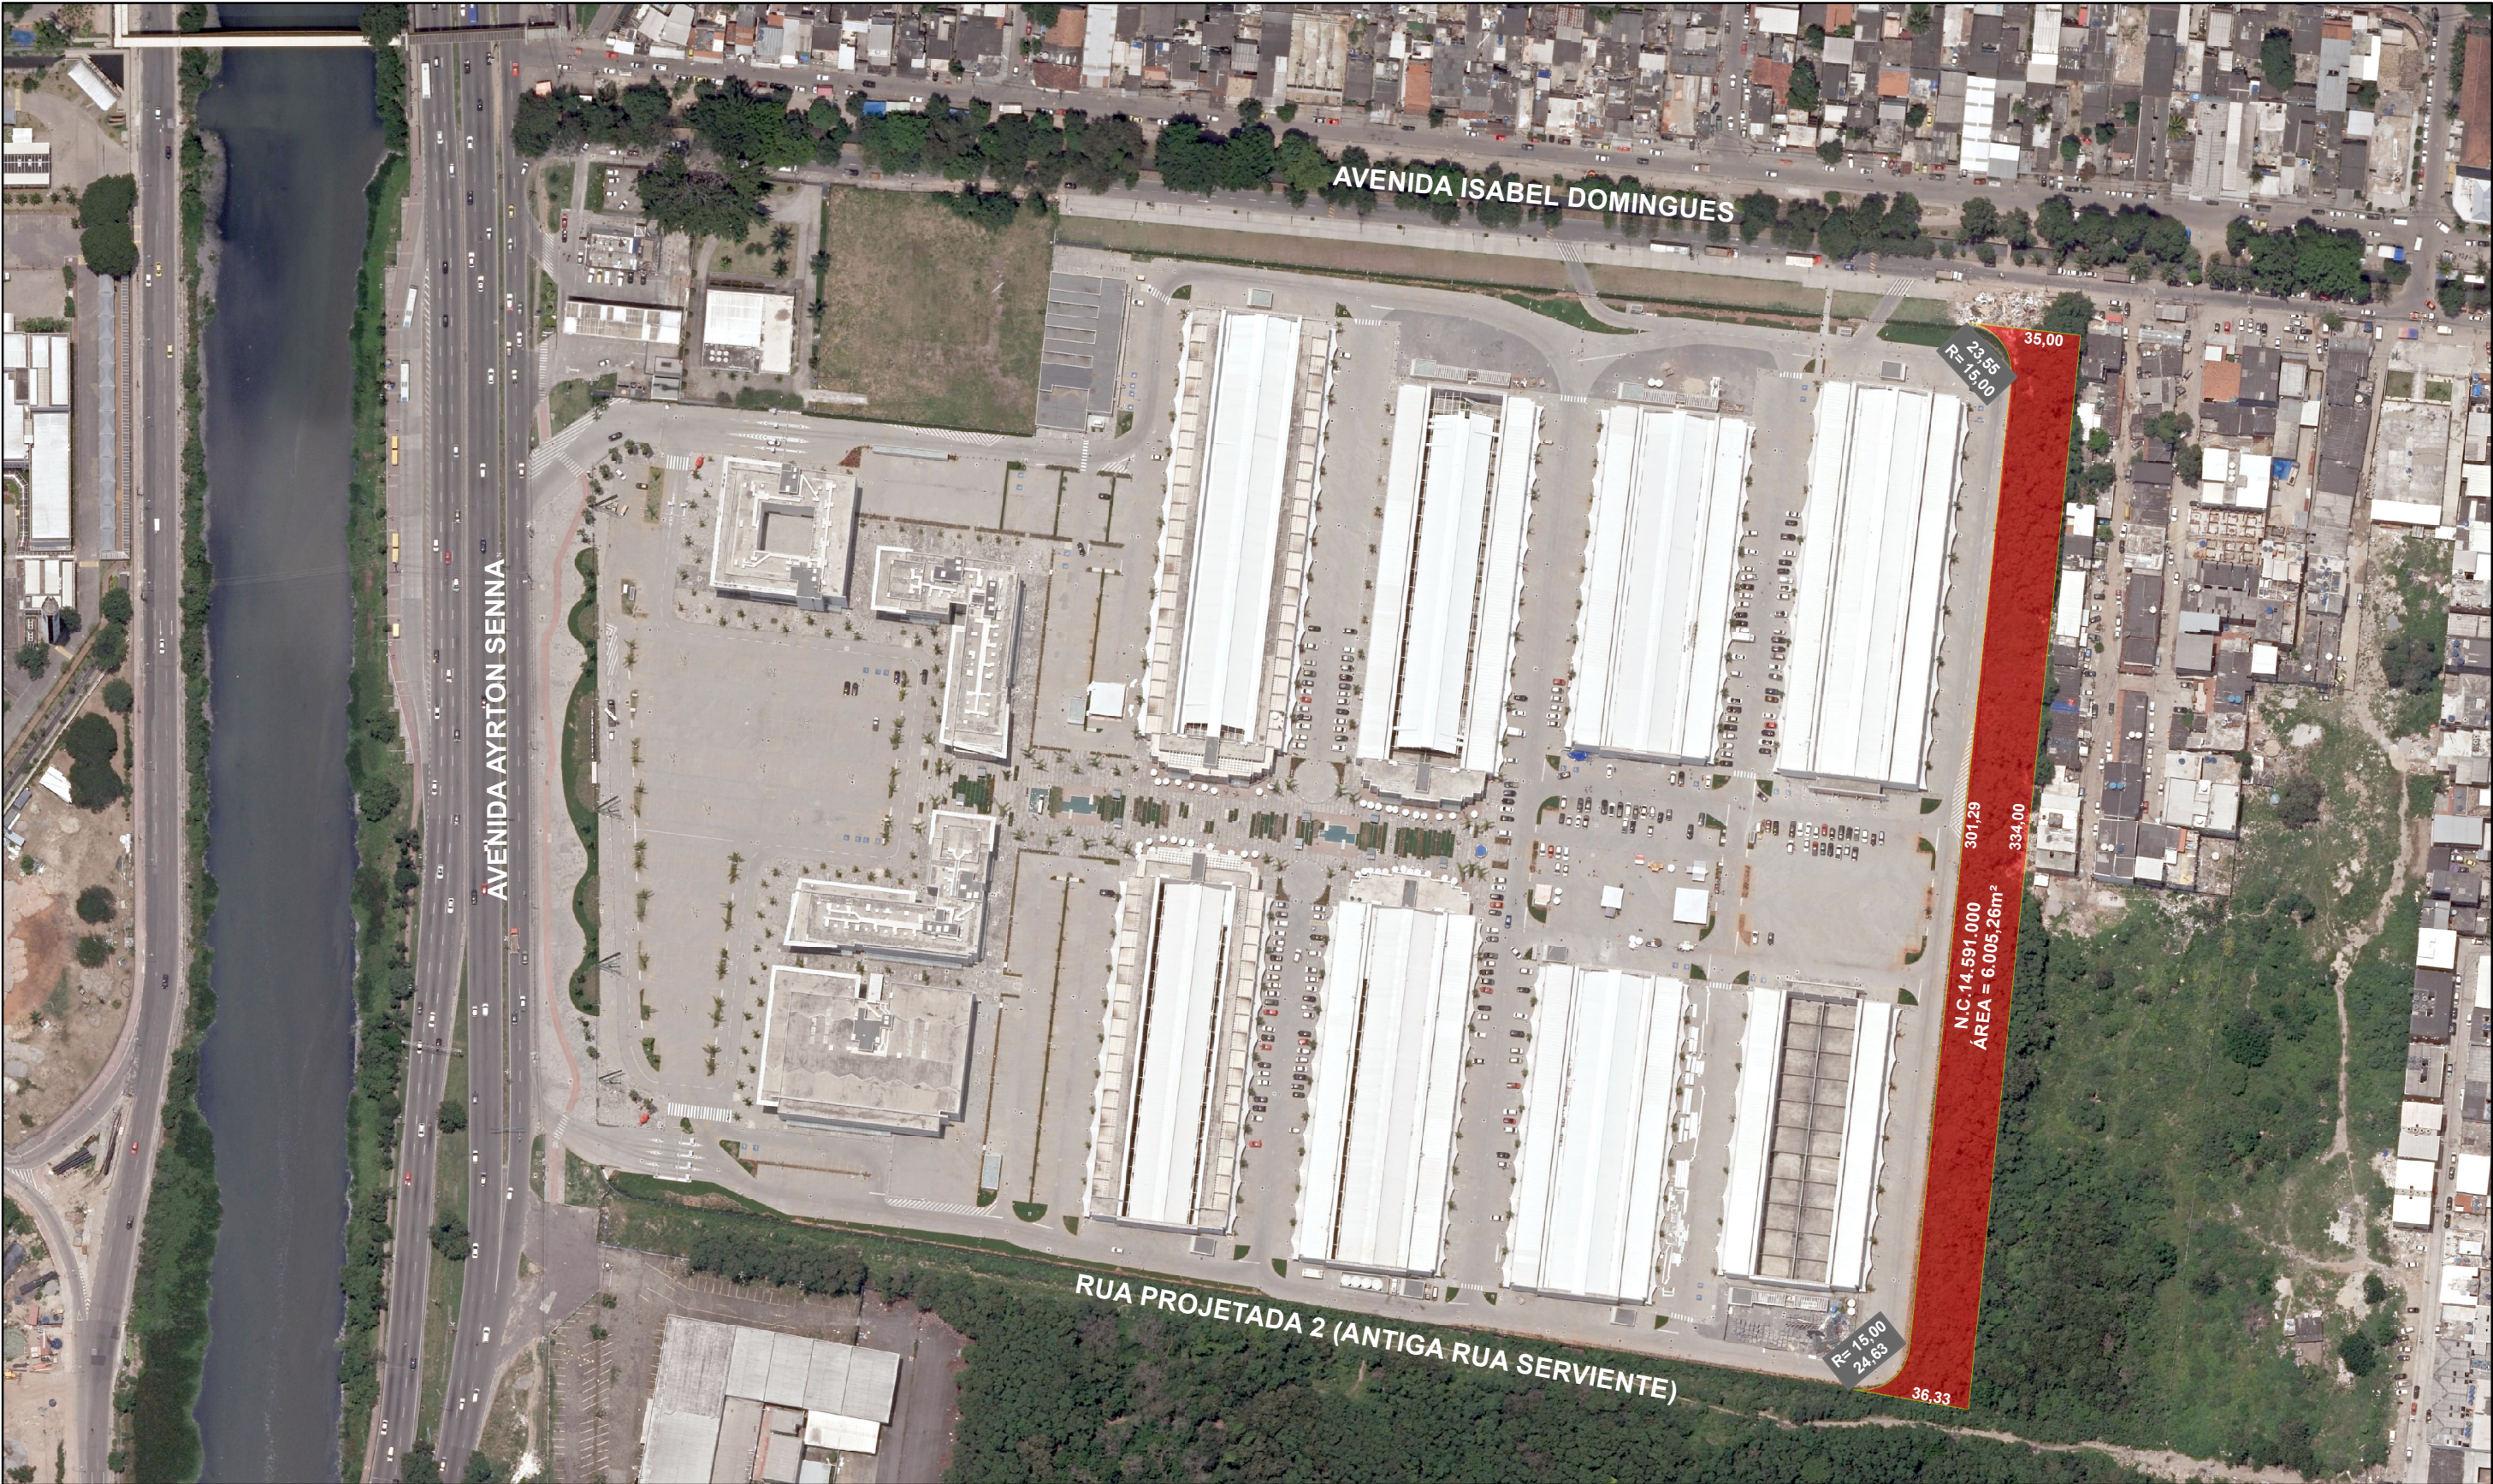

Obs.: A área em questão é formada pela doação de duas áreas de recuo no PAL46.954. A primeira com 2.815,16m², doada pelo lote 05 da quadra 3 do PAL 19.752 e a segunda com 3.189,70m², doada pelo lote 19 da quadra 3 do PAL 19.752.

	SECRETARIA MUNICIPAL DE FAZENDA E PLANEJAMENTO		
	SUPERINTENDÊNCIA EXECUTIVA DE PATRIMÔNIO IMOBILIÁRIO COORDENADORIA DE AVALIAÇÕES E ANÁLISES TÉCNICAS		
FINALIDADE: CROQUI			
ENDEREÇO:AV. AYRTON SENNA, 5500 - JACAREPAGUÁ (CONDOMÍNIO UPTOWN)			
CADASTRAL: 286EI6		ESC.: 1/2000	DATA: JUN/2024
Nº DESENHO: 2024/0155		AUTOR: RAQUEL CANELLAS	