



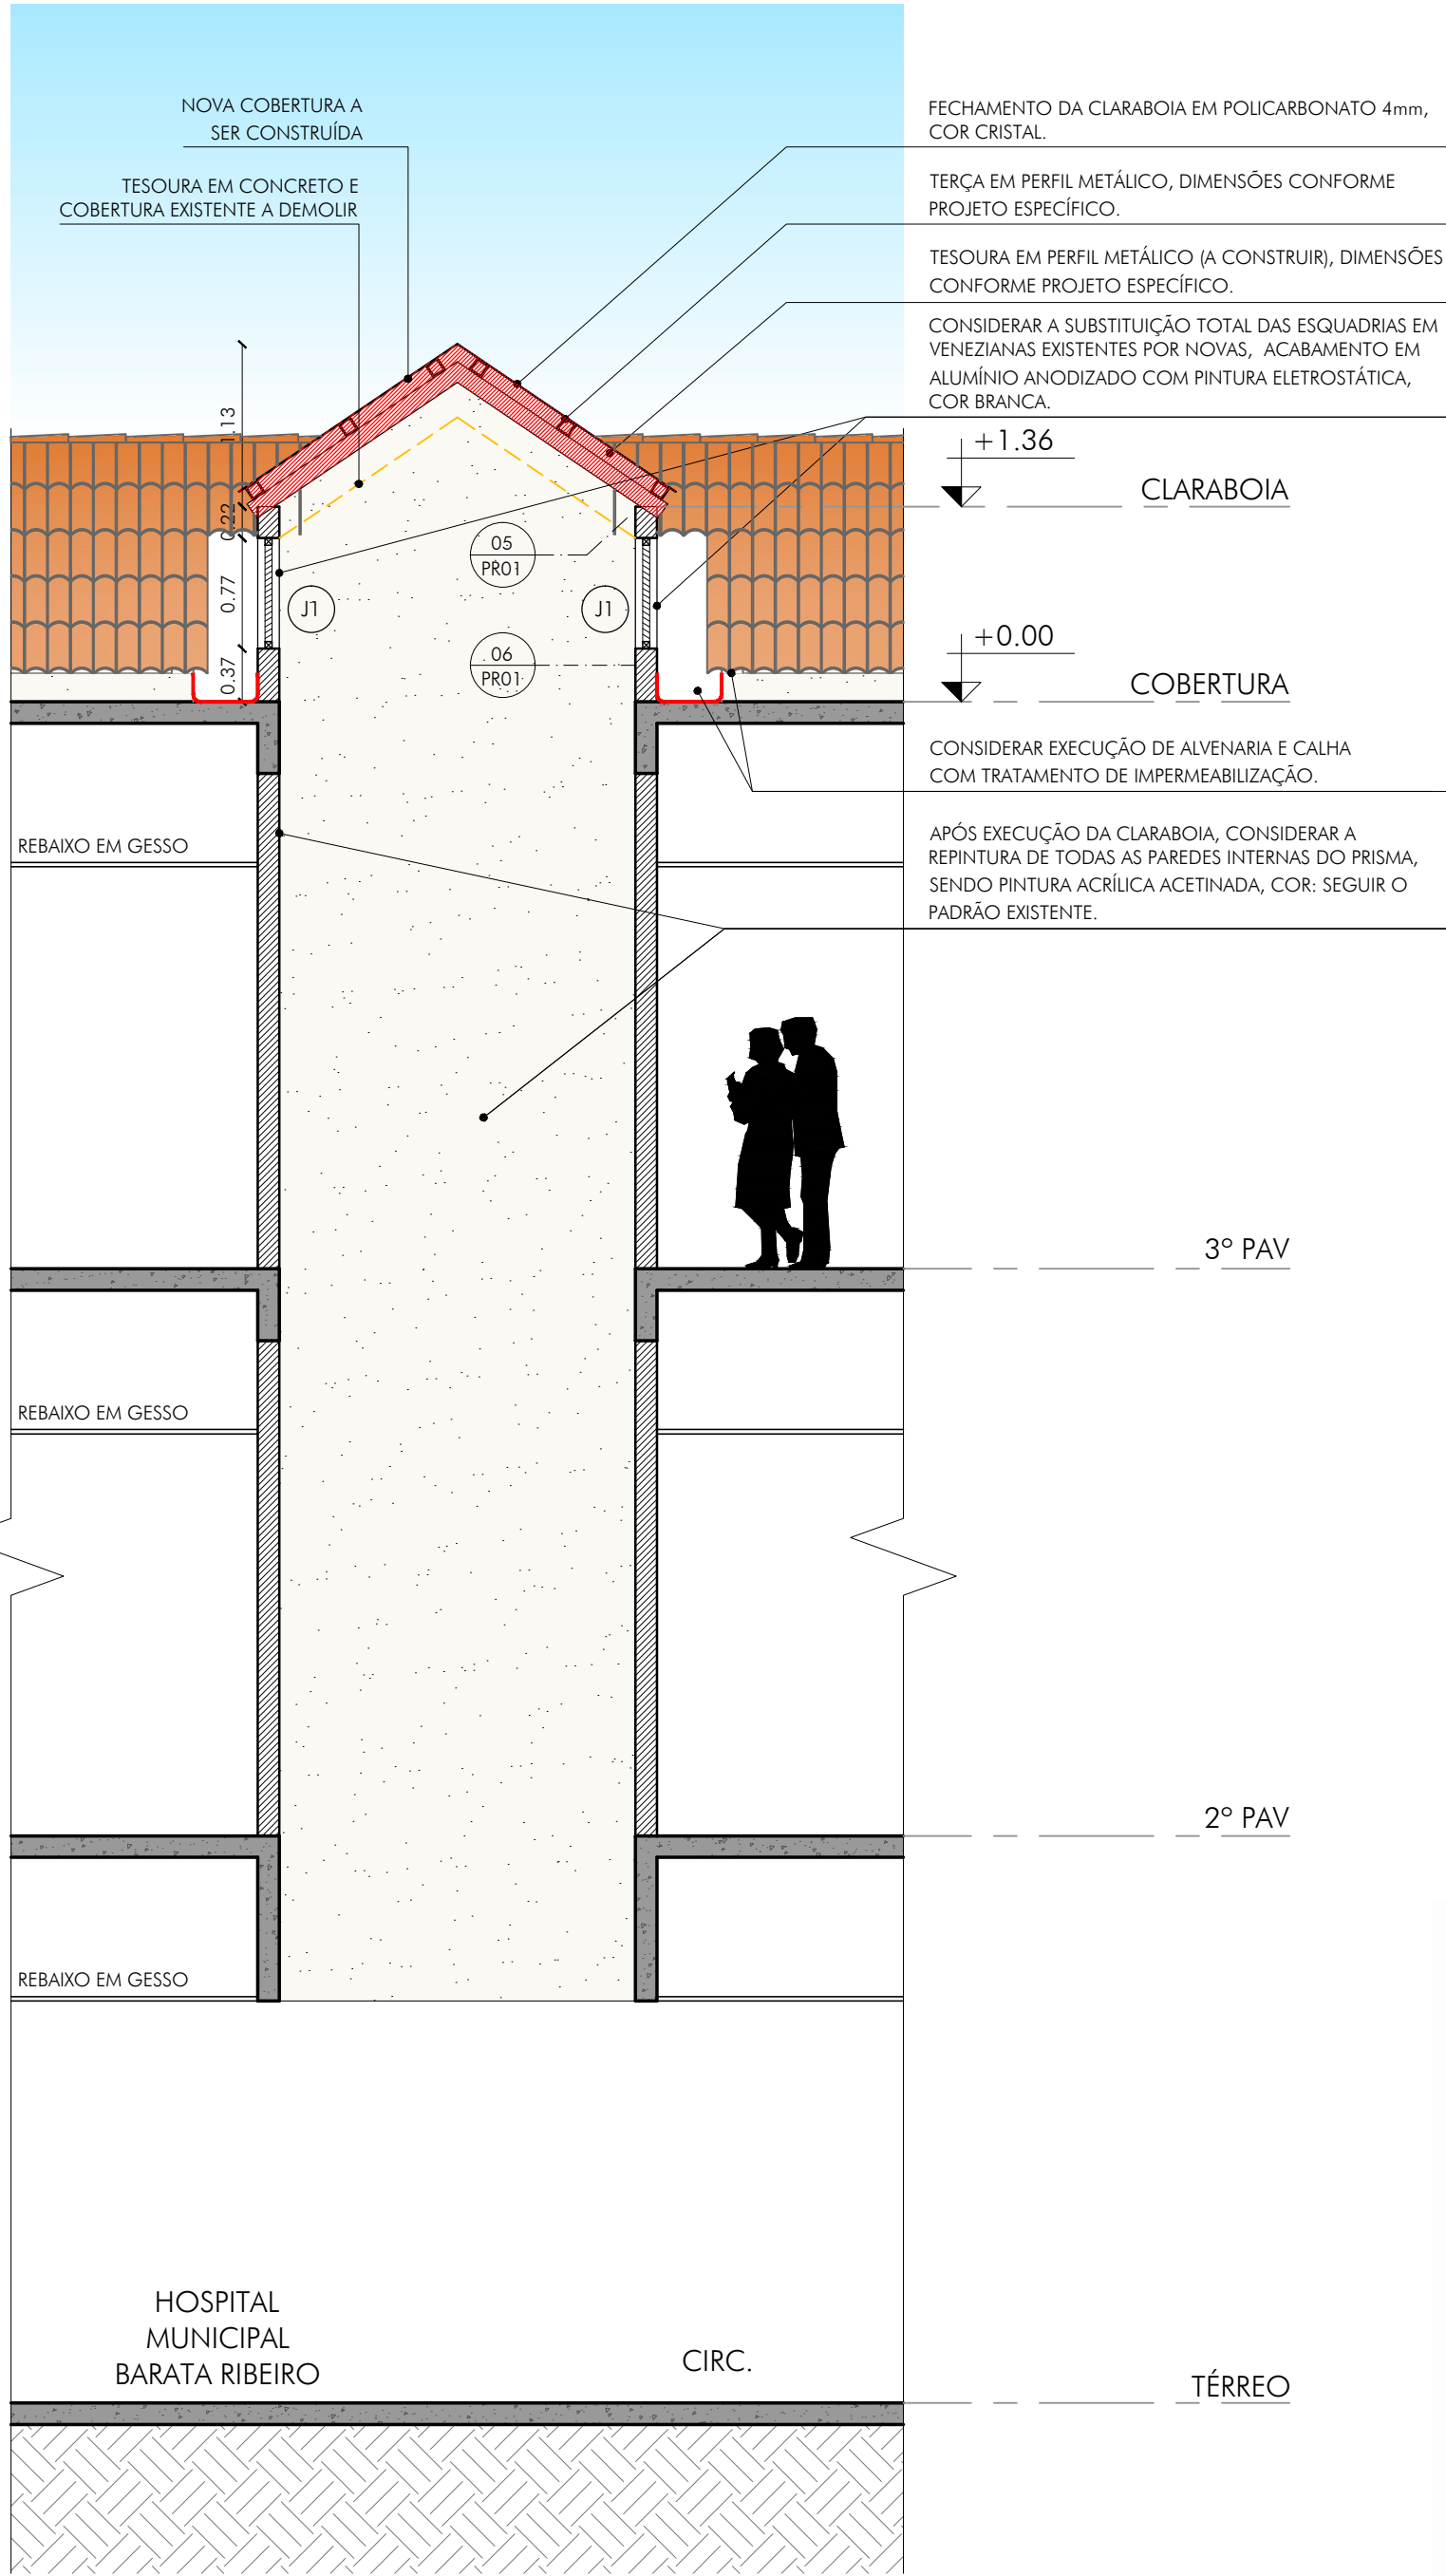

01 CORTE TRANSVERSAL BB"
ESCALA 1/50

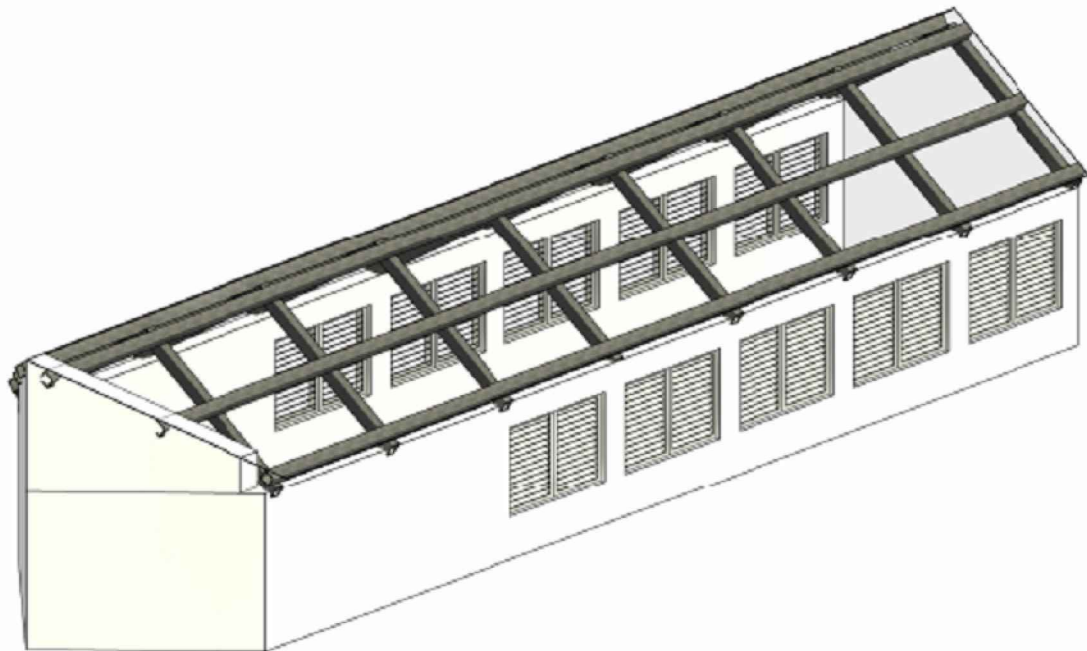


02 PERSPECTIVA
SEM ESCALA

- NOTAS:
- 1 - TODAS AS COTAS ESTÃO EM METROS, EXCETO ONDE INDICADO O CONTRÁRIO.
 - 2 - AS ALVENARIAS NÃO COTADAS MEDEM 15cm.
 - 3 - PARA CÁLCULO E DIMENSIONAMENTO DA ESTRUTURA METÁLICA DA NOVA CLARABÓIA, VER PROJETO ESPECÍFICO.
 - 4 - TODAS AS PAREDES ESTÃO COTADAS EM ACABADO.
 - 5 - CONFERIR MEDIDAS NO LOCAL.
 - 6 - QUALQUER DÚVIDA ENTRAR EM CONTATO COM O ARQUITETO RESPONSÁVEL. FAVOR NÃO TIRAR MEDIDAS COM ESCALA.

QUADRO DE ESQUADRIAS - JANELAS				
ESQ.	DIMENSÃO	H PEIT.	DESCRIÇÃO	QTDE
J1	1.07 x 0.77m	0.37	JANELA EM VENEZIANA EXISTENTE - CONSIDERAR A SUBSTITUIÇÃO TOTAL DAS ESQUADRIAS EM VENEZIANAS EXISTENTES POR NOVAS, ACABAMENTO EM ALUMÍNIO ANODIZADO COM PINTURA ELETROSTÁTICA, COR BRANCA.	10

LEGENDA	
	CONSTRUIR
	DEMOLIR

LEGENDA DE ACABAMENTOS	
	PAREDE:
1 - PAREDE EM ALVENARIA, COM ACABAMENTO EM PINTURA ACRÍLICA EXTERNA, FABRICANTE SUVINIL OU SIMILAR, SOBRE MASSA PVA E SELADORA ACRÍLICA.	

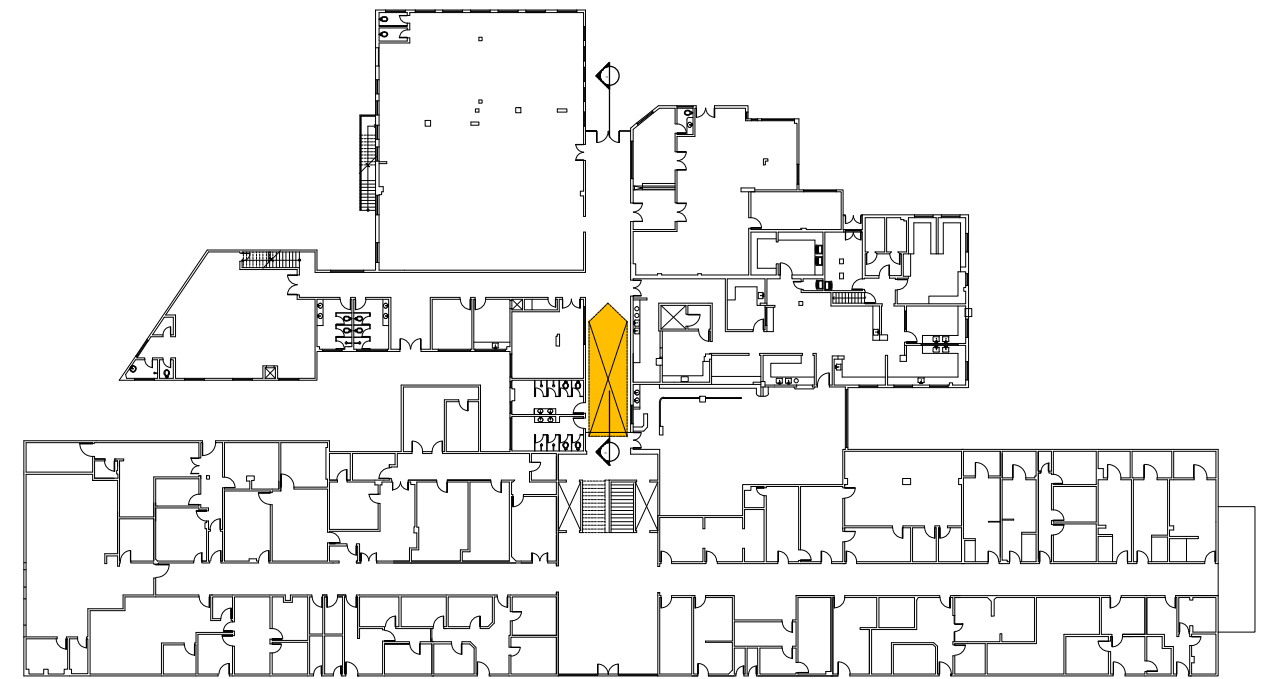

03 PLANTA DE LOCALIZAÇÃO
ESCALA: SEM ESCALA

REVISÃO-00

-	-	-
-	-	-
-	-	-
ROD	18/10/2023	EMIÇÃO INICIAL
REVISÃO	DATA	DESCRIÇÃO



SECRETARIA MUNICIPAL DE SAÚDE
GERÊNCIA DE ENGENHARIA E ARQUITETURA

UNIDADE HOSPITAL MUNICIPAL BARATA RIBEIRO		
PROJETO PROJETO BÁSICO PARA SUBSTITUIÇÃO DA CLARABOIA EXISTENTE.		
ENDEREÇO RUA VISCONDE DE NITERÓI, 1.450 - MANGUEIRA		
TÍTULO CORTE TRANSVERSAL E PERSPECTIVA		PRANCHA: PB 02
DATA: OUT/2023	ESCALA: A INDICADA	ARQUIVO: 10.05-PB-COB-CLARAB-CORT-PR02-r00
PROCESSO: -	CONVÊNIO: -	GEA
RESPONSÁVEL PELO PROJETO: ARQ. RONALDO OLIVEIRA		COORDENAÇÃO: ARQ. RENATA COUTO