




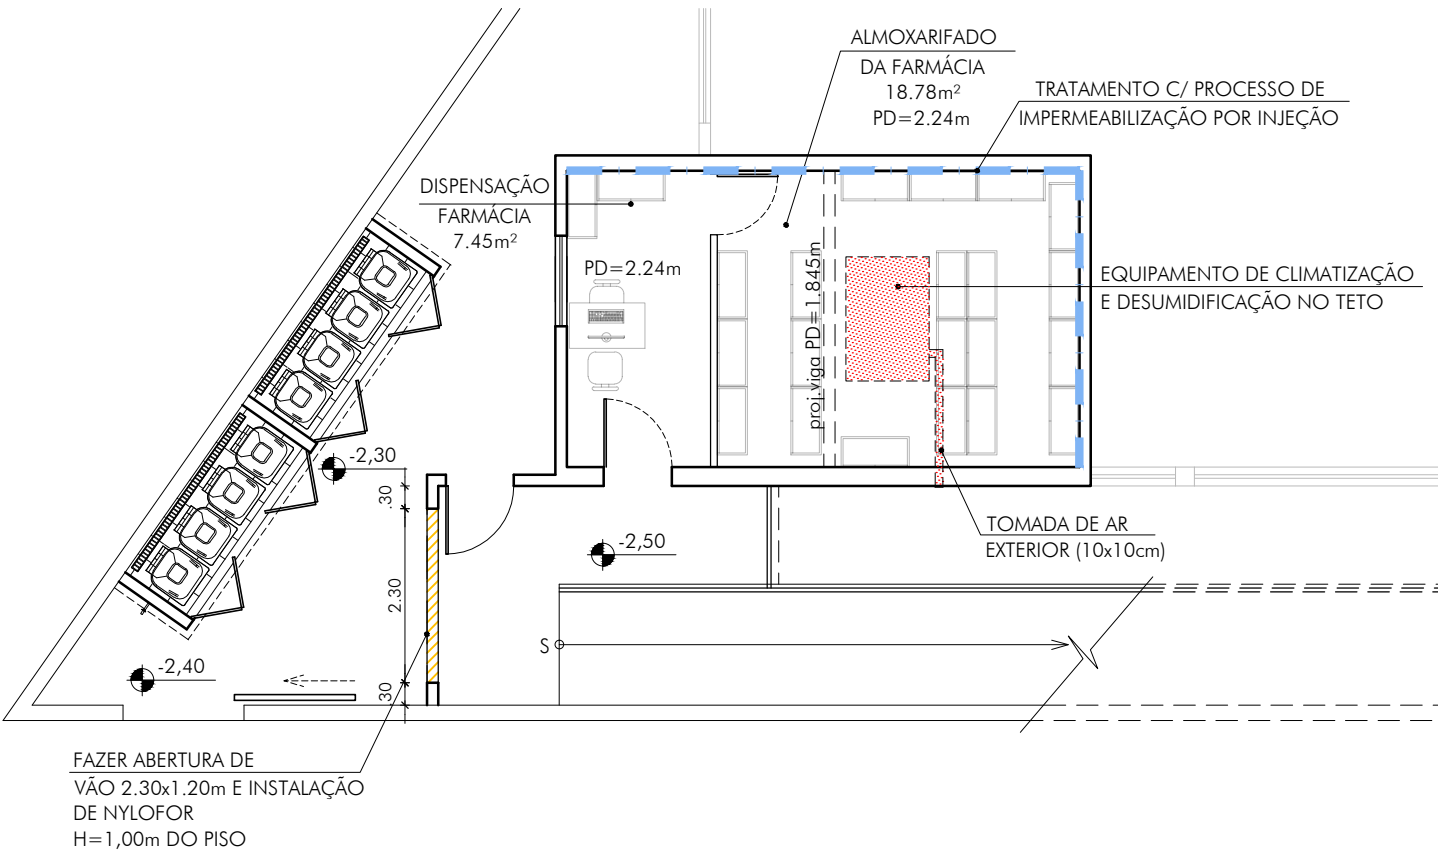

02 PLANTA DE ARQUITETURA - SUBSOLO
ESCALA 1/100

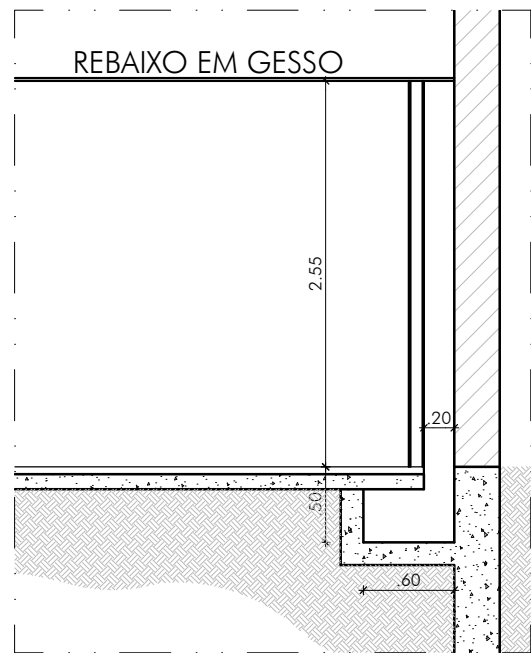

03 CORTE BB
ESCALA 1/50

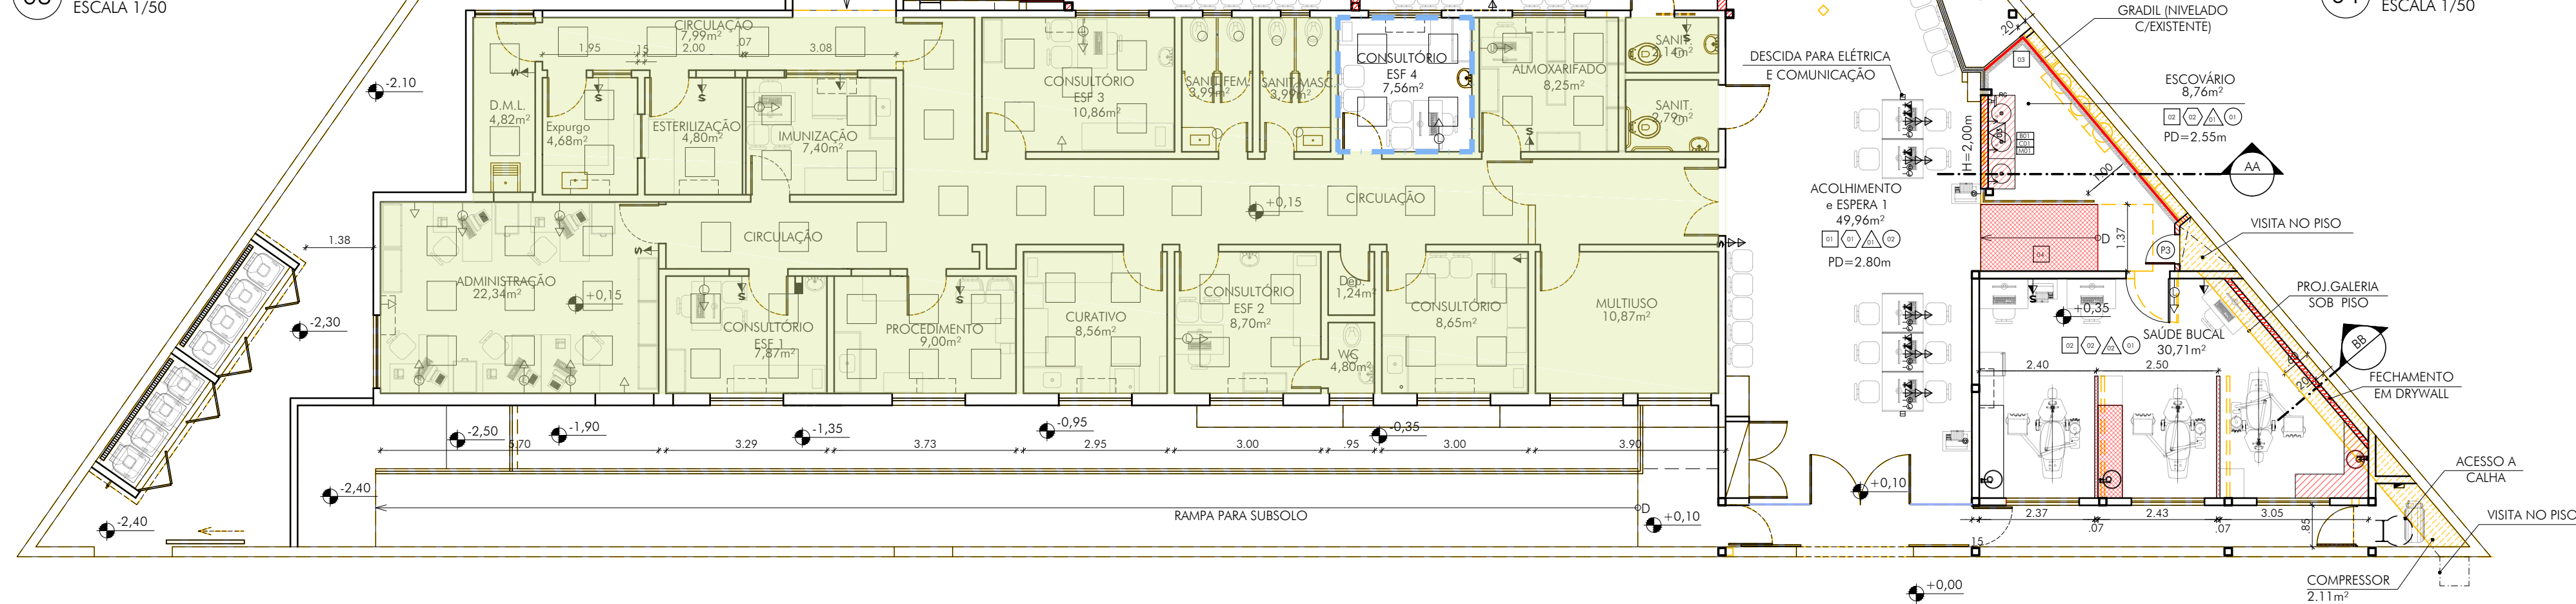

01 PLANTA DE ARQUITETURA - TÉRREO
ESCALA 1/100

QUADRO DE ESQUADRIAS PADRÃO				
PORTAS				
CÓD.	DIMENSÃO	MATERIAL	ABERTURA	DESCRIÇÃO
P1	0.90x2.10m	MADERA C/VISOR	GIRO COM DOBRADIÇA	PORTA EM COMPENSADO REVESTIDO EM LAMINADO MELAMÍNICO TEXTURIZADO, COR A DEFINIR, DA FÓRMICA OU SIMILAR, FECHADURA EXTERNA, ABERTURA TIPO ALAVANCA, ACABAMENTO CROMADO FOSCO, PRIMEIRA LINHA, VISOR (30 x40cm), H(PISO)= 1.50m; SOLEIRA EM GRANITO CINZA ANDORINHA.
P2	0.70x2.10m	VIDRO TEMP.	GIRO COM DOBRADIÇA	PORTA EM VIDRO TEMPERADO 10MM E INSULFILME DE LISTRAS HORIZONTAIS JATEADAS, FECHADURA EXTERNA, ABERTURA TIPO ALAVANCA, ACABAMENTO CROMADO FOSCO, PRIMEIRA LINHA, COM MOLA DE PISO DORMA OU EQUIVALENTE TÉCNICO.
P3	0.60x2.10m	MADERA	GIRO COM DOBRADIÇA	PORTA EM COMPENSADO REVESTIDO EM LAMINADO MELAMÍNICO TEXTURIZADO, COR A DEFINIR, DA FÓRMICA OU EQUIVALENTE TÉCNICO, FECHADURA EXTERNA, ABERTURA TIPO ALAVANCA, ACABAMENTO CROMADO FOSCO, PRIMEIRA LINHA.
QUADRO DE EQUIPAMENTOS FIXOS				
BANCADAS LOUÇAS E METAIS				
CÓD.	DESCRIÇÃO			
B01	BANCADA EM GRANITO CINZA ANDORINHA, FRONTSÍPIO 15cm E SAIA 10cm (FRONTAL E LATERAL) INSTALADA COM GRAPAS OU MÃO FRANCESA DE AÇO, DIMENSÕES CONFORME PROJETO.			
C01	CUBAS DE LOUÇA - 49x36cm - OVAL NA COR BRANCA, FABRICANTE DECA OU EQUIVALENTE TÉCNICO, FIXADAS A BANCA COM MASSA IBERÉ E PÓ DE MÁRMORE.			
M01	METAIS A SEREM UTILIZADOS: SIFÃO EM METAL CROMADO, LIGAÇÃO FLEXÍVEL EM INOX TRANÇADO, RABICHO, VÁLVULA, TORNEIRA DE PRESSÃO CROMADA ½", FABRICANTES FABRIMAR, DECA OU EQUIVALENTE TÉCNICO.			
NOTAS : - NA ÁREA DO ESCOVÁRIO, PREVER TOALHEIRO DE PAREDE INTERFOIADO, LINHA INVOQ, COR BRANCA, DA PREMISSE OU EQUIVALENTE TÉCNICO E DISPENSER PARA SABONETE LÍQUIDO, LINHA INVOQ, COR BRANCA, DA PREMISSE OU EQUIVALENTE TÉCNICO.				

NOTAS:

- 1 - TODAS AS COTAS ESTÃO EM METROS, EXCETO ONDE INDICADO O CONTRÁRIO.
- 2 - AS ALVENARIAS NÃO COTADAS MEDEM 15cm.
- 3 - CONSIDERAR TODAS AS BONECAS DE PAREDES NÃO COTADAS = 10 cm.
- 4 - TODAS AS PAREDES ESTÃO COTADAS EM ACABADO.
- 5 - CONFERIR MEDIDAS NO LOCAL.
- 6 - QUALQUER DÚVIDA ENTRAR EM CONTATO COM O ARQUITETO RESPONSÁVEL FAVOR NÃO TIRAR MEDIDAS COM ESCALA.
- 7 - ESQUADRIAS, LOUÇAS, METAIS, ARMÁRIOS, BANCADAS, INSTALAÇÕES, ETC., NÃO ESPECIFICADOS SÃO EXISTENTES.
- 8 - NOS LABORATÓRIOS: PREVER TOALHEIRO DE PAREDE INTERFOIADO, LINHA INVOQ, COR BRANCA, DA PREMISSE OU EQUIVALENTE TÉCNICO E DISPENSER PARA SABONETE LÍQUIDO, LINHA INVOQ, COR BRANCA, DA PREMISSE OU EQUIVALENTE TÉCNICO.
- 9 - TODAS AS SALAS DAS ÁREAS ONDE HOUVER INTERVENÇÃO RECEBERÃO REPINTURA DAS PAREDES E TETOS. (PREVER REPARO DE RACHADURAS, INFILTRAÇÕES E OUTROS DANOS EXISTENTES).
- 10 - SISTEMA DE CLIMATIZAÇÃO DAS ATIVIDADES FARMACÊUTICAS DEVERÁ ATENDER:
 - 10.1 - ABNT NBR 7256/2022 E DEMAIS NORMAS PERTINENTES;
 - 10.2 - CONTROLE DA TEMPERATURA, UMIDADE E QUALIDADE DO AR.

ESPECIFICAÇÃO DE MATERIAIS

PISO: 01 - PISO CERÂMICO EXISTENTE; 02 - PORCELANATO ANTIDERRAPANTE, PEI-5, SEGUINDO O PADRÃO EXISTENTE NOS OUTROS AMBIENTES; 03 - TABEIRA EM GRANITO CINZA ANDORINHA, ACABAMENTO POLIDO; 04 - RAMPA EM GRANITO CINZA ANDORINHA, ACABAMENTO FLAMEADO, COM APLICAÇÃO RESINA INCOLOR.	RODAPÉ: 01 - RODAPÉ EXISTENTE; 02 - RODAPÉ EM PORCELANATO ANTIDERRAPANTE, PEI-5, MATERIAL DO PISO, COM ALTURA DEACORDO COM PADRÃO DOS OUTROS AMBIENTES;
PAREDE: 01 - REVESTIMENTO EXISTENTE; 02 - PINTURA ACRILICA SEMI BRILHO, SUIVINIL OU EQUIVALENTE TÉCNICO, COR E ESPECIFICAÇÃO NOS PADRÕES DA EXISTENTE NO LOCAL; 03 - REVESTIMENTO CERÂMICO PARA PAREDE, LINHA FORMA BRANCO, DIMENSÕES 30x40cm, FABRICAÇÃO ELIANE OU EQUIVALENTE TÉCNICO;	TETO: 01 - REBAIXO EM GESSO ACARTONADO USO, KNAUF STANDARD, FIXADO EM ESTRUTURA AUXILIAR OU LAJE, COM PINTURA ACRILICA SOBRE MASSA PVA NA COR BRANCA - SUIVINIL OU EQUIVALENTE TÉCNICO. 02 - REBAIXO MODULAR EM FORRO MINERAL FABRICANTE ARMSTRONG OU SIMILAR, DIMENSÕES 62.5x62.5cm, FIXADO EM ESTRUTURA AUXILIAR OU LAJE ATRAVÉS DE PERFIS METÁLICOS ATRAVÉS DE TIRANTES RÍGIDOS, ARRABATE NO RESTANTE DO FORRO EM GESSO ACARTONADO LISO, COM PINTURA EM TINTA ACRILICA ACETINADA, COR BRANCO SUIVINIL OU EQUIVALENTE TÉCNICO. 03 - LAJE EXISTENTE APARENTE: CONSIDERAR EMASAMENTO E REPINTURA QUANDO NECESSÁRIO, ACABAMENTO EM PINTURA ACRILICA, COR BRANCA.

LEGENDA

	CONSTRUIR		DEMOLIR		REMANEJAR
	ÁREA SEM INTERVENÇÃO		CORTE EM ROCHA		REFORMAR

INST.HIDRÁULICA

	ÁGUA FRIA (SAÍDA)		REGISTRO GERAL
--	-------------------	--	----------------

INST.ELÉTRICA/ LÓGICA

	ELÉTRICA H=220CM 220V		COMPUTADOR (sob tampo da mesa)
	CORRENTE (sob tampo da mesa)		LÓGICA (sob tampo da mesa)
	TEL. INTERNO (sob tampo da mesa)		TEL. EXTERNO (sob tampo da mesa)
	IMPRESSORA H=25CM		

REVISÃO-01

REVISÃO	DATA	DESCRIÇÃO
01	08.10.2024	ALTERAÇÃO DAS ESPECIFICAÇÕES E REVISÃO DO CORTE AA
00	10/04/2024	EMIÇÃO INICIAL



SECRETARIA MUNICIPAL DE SAÚDE E DEFESA CIVIL
ASSESSORIA DE ENGENHARIA E OBRAS

UNIDADE:
CMS CARLOS GENTILE DE MELLO

PROJETO
PROJETO BÁSICO PARA REFORMA

ENDEREÇO
RUA BICUÍBA, 181 - ENGENHO NOVO - RIO DE JANEIRO

TÍTULO
PLANTA DE ARQUITETURA

DATA: ABRIL/2024	ESCALA: INDICADA	ARQUIVO: 32.15-PB-pr01-TER-Geral-ARQ-01
PROCESSO:	CONVENIO:	ARQ. MARCIA BRUNNER / DIRCEU MACIEL
RESPONSÁVEL PELO PROJETO: ARQ. RONALDO OLIVEIRA		COORDENAÇÃO: ARQ. RENATA COUTO

PRANCHA:
PB

01