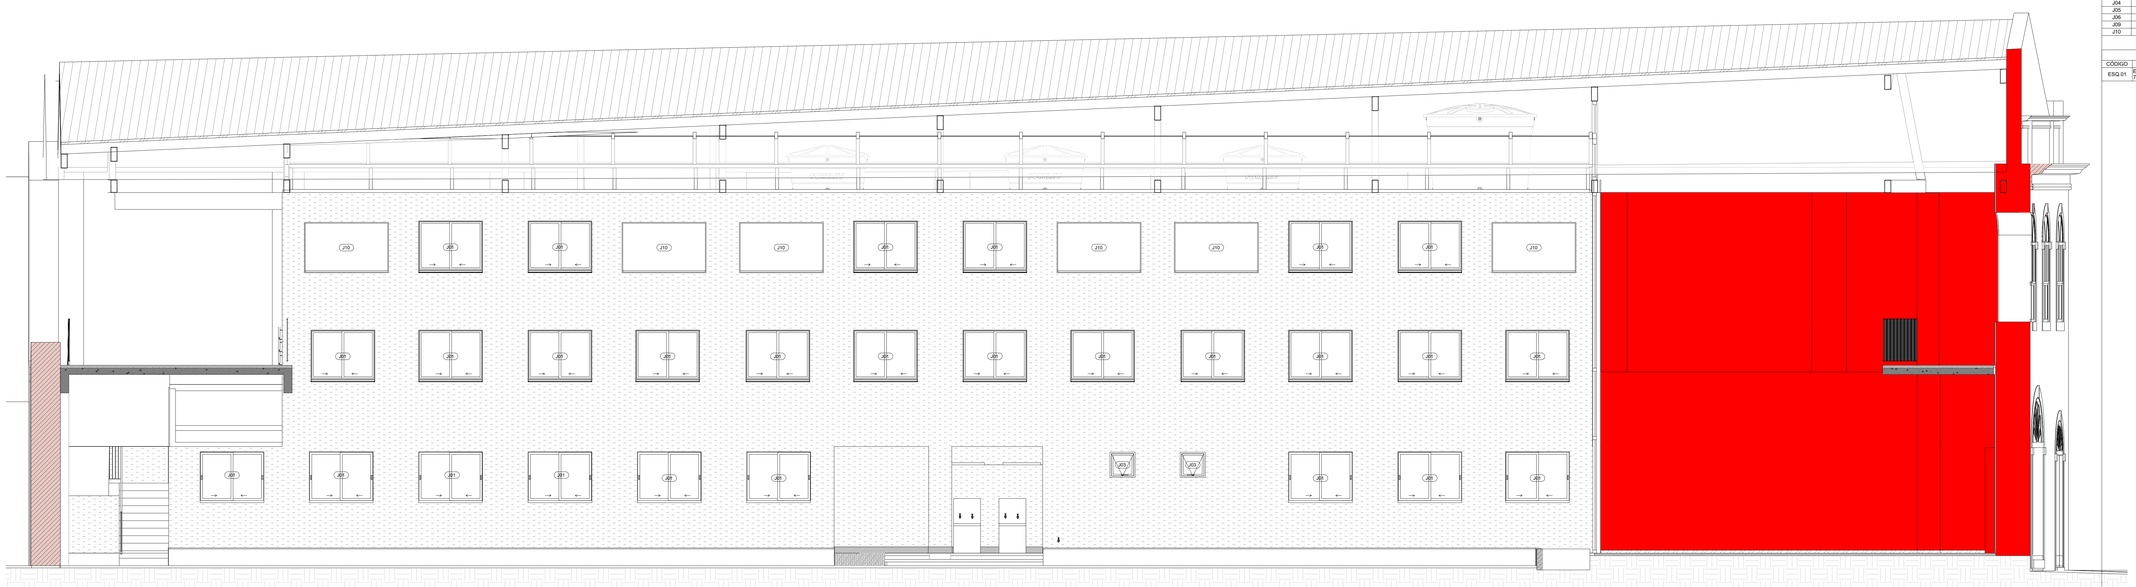

1 GAMBOA - VISTA INTERNA 2
ESCALA: 1 : 50

PAREDES A SEREM REFORMADAS

LEGENDA GRÁFICA

TÍTULO E ESCALA DO DESENHO: 00 TÍTULO / ESCALA
INDICAÇÃO DE PORTAS: 00 (01) (=>CÓDIGO DA PORTA) / (=> SENTIDO DE ABERTURA)
INDICAÇÃO DE JANELAS: 0.x1 / 0,53/0,15/0,x1 (=>CÓDIGO DA JANELA) / 0 x 1 = (ALTURA x LARGURA) / PEITORIL
INDICAÇÃO DE VÃOS DE ESQUADRIAS EM CIEGO: (NÍVEL ACABADO DA ESQUADRIA) / 0 x 1 = (ALTURA x LARGURA)
INDICAÇÃO DE NÍVEL EM PLANTA: (NÍVEL DO PISO ACABADO) / (NÍVEL DO PISO EM CIMO)
INDICAÇÃO DE AMBIENTES: XXXX (=>NÚMERO) / AMBIENTE (=>NOME DO AMBIENTE) / 000,00m² (=>ÁREA DO AMBIENTE) / PD=00,00m (=>PÉ DIREITO DO AMBIENTE)
CAÇÃO DE CORTE: 01 / 1111 (X=NÚMERO DO DESENHO) (Y=NÚMERO DA PRANCHA)
INDICAÇÃO DE EQUIPAMENTOS: XXXX (X=CÓD. DO EQUIPAMENTO)
INDICAÇÃO DE REVESTIMENTOS: (XX.03) (X=CÓD. DO REVESTIMENTO)
INDICAÇÃO DE ELEVAÇÃO: 01 / 1111 (X=NÚMERO DO DESENHO) (Y=NÚMERO DA PRANCHA)
INDICAÇÃO DE AMPLIAÇÃO OU DETALHE: 01 / 1111 (X=NÚMERO DO DESENHO) (Y=NÚMERO DA PRANCHA)
INDICAÇÃO DE EIXO: 00
SIGLAS E ABREVIAÇÕES: DML - DESTO DE MATERIAL sE LIMPEZA; SAN - ANTARO; PCD - ESSOA COM DEFICIÊNCIA

PAREDES

CÓDIGO	DESCRIÇÃO
DIV.01	PAREDE DIVISÓRIA BANHEIROS EM LAMINADO MELANÍMICO COR BANCO OU CINZA CLARO
DRY.01	PAREDE EM GESSO SOB ESCADA
PAR.01	PINTURA ACRÍLICA SOBRE CHAPISCO NO TRAÇO 1:3 E EMBOÇO. APLICAÇÃO EM 2 DEMÃOS
PAR.02	REVESTIMENTO CERÂMICO 45X45 LISO DE 1ª LINHA (MARCA CECRISA, ELIANE OU PORTOBELLO) SOBRE CHAPISCO NO TRAÇO 1:3 E EMBOÇO COM ESPESSURA DE 1,5CM.
PAR.03	REVESTIMENTO EM GESSO ESTUQUE COM ESPESSURA DE 0,5CM OU EMBOÇO, COM ACABAMENTO EM PINTURA ACRÍLICA EM 2 DEMÃOS.
PAR.04	PINTURA ACRÍLICA ANTILIMIDADE SOBRE CHAPISCO NO TRAÇO 1:3 E EMBOÇO. APLICAÇÃO EM 2 DEMÃOS
PAR.05	PINTURA ACRÍLICA COR BRANCO GELO ANTILIMIDADE EXTERNA SOBRE CHAPISCO NO TRAÇO 1:3 E EMBOÇO. APLICAÇÃO EM 2 DEMÃOS
PAR.06	PINTURA ACRÍLICA COR CINZA CLARO ANTILIMIDADE EXTERNA SOBRE CHAPISCO NO TRAÇO 1:3 E EMBOÇO. APLICAÇÃO EM 2 DEMÃOS
PAR.07	REVESTIMENTO EM GESSO ESTUQUE COM ESPESSURA DE 0,5CM OU EMBOÇO, COM ACABAMENTO EM PINTURA ACRÍLICA EM 2 DEMÃOS.

QUADRO DE PORTAS

CÓDIGO	DESCRIÇÃO
P01	PORTA EM ALUMÍNIO E VIDRO (DUAS FOLHAS) DE CORRER 160x210cm
P02	PORTA EM ALUMÍNIO E VIDRO (DUAS FOLHAS) DE ABRIR 140 x 210 cm
P03	PORTA DE MADEIRA - KIT PORTA PRONTA, COR BRANCO. PREVER FERRAGENS. DIMENSÕES 80X210cm
P06	PORTA DE MADEIRA, COR BRANCO. PREVER FERRAGEM 90X210cm
P07	PORTA SIMPLES DE ABRIR COM FECHO PARA DIVISÓRIA SANITÁRIA, ALCOPLAC NORMATIZADA da NEOCOM, cor L139 (Platina) , 80x350cm
P09	VÃO COM ALIZAR EM MADEIRA
P11	PORTA SIMPLES EM MADEIRA 600 X 2100
P23	PORTAS EM MADEIRA DE QUATRO FOLHAS COM ALMOFADASEXISTENTES A RECOMPOR 244 x 410 cm
P29	PORTAS EM MADEIRA DE QUATRO FOLHAS COM ALMOFADASEXISTENTES A RECOMPOR 244 x 410 cm
P30	PORTA DE MADEIRA - KIT PORTA PRONTA COR BRANCO. PREVER FERRAGENS DA LA FONTE, OU EQUIVALENTE TÉCNICO - PNAE COM PUXADOR CHAPA METÁLICA NA BASE CONFORME NBR9050 - 900X210

QUADRO DE JANELAS

CÓDIGO	ALTURA	LARGURA	DESCRIÇÃO
J01	1,2	1,5	JANELA DE CORRER EM ALUMÍNIO 120 x 150 cm
J03	0,6	0,6	JANELA MAXIMAR EM ALUMÍNIO 60 x 60 cm
J04	0,6	0,6	JANELA MAXIMAR DUPLA EM ALUMÍNIO 120 x 60 cm
J05	0,35	0,5	CAIXA AR CONDICIONADO JANELA 7.500/ 10000 EM MADEIRA DE LEI COM ALIZAR
J06	0,6	1,25	JANELA MAXIMAR EM ALUMÍNIO 125 x 60 cm
J09	1,45	2	REQUADRO EM PEDRA COM VIDRO FIXO
J10	1,2	2	REQUADRO EM PEDRA COM VIDRO FIXO

QUADRO DE ESQUADRIAS ESPECIAIS

CÓDIGO	DESCRIÇÃO
ESQ.01	ESQUADRIA DE VEDAÇÃO DO TELHADO (GAMBOA) COM TELA DE PROTEÇÃO EM CHAPA DE AÇO CARBONO EXPANDIDA (MALHA 75X30mm e ESPESSURA 3mm) COM ACABAMENTO EM PINTURA DE ESMALTE SINTÉTICO NA COR BRANCA

NUMERO	DESCRIÇÃO	DATA
R00	EMISSÃO INICIAL	A DEFINIR

PROJETO: MARIANA CRIOULA

ARQUITETO: BRUNO CAIO DE OLIVEIRA, NÚBIA NEMEZIO, LUCAS FAULHAUBER

TÍTULO: GAMBOA - ELEVAÇÕES

NÚMERO: A012

FASE: PROJETO EXECUTIVO

DESENHO Nº: MCR-ARQ-PE-DT-A012-ELEV-R00

DATA: 11/26/16

REVISÃO: R00

09/04/2025 10:08:43