
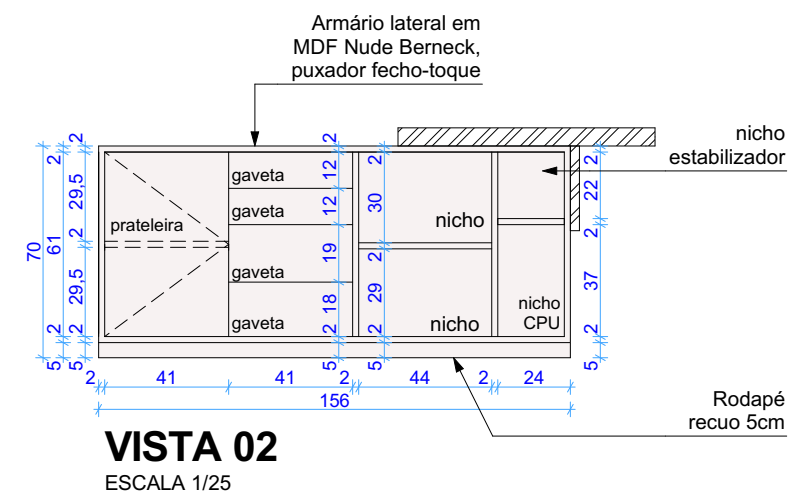
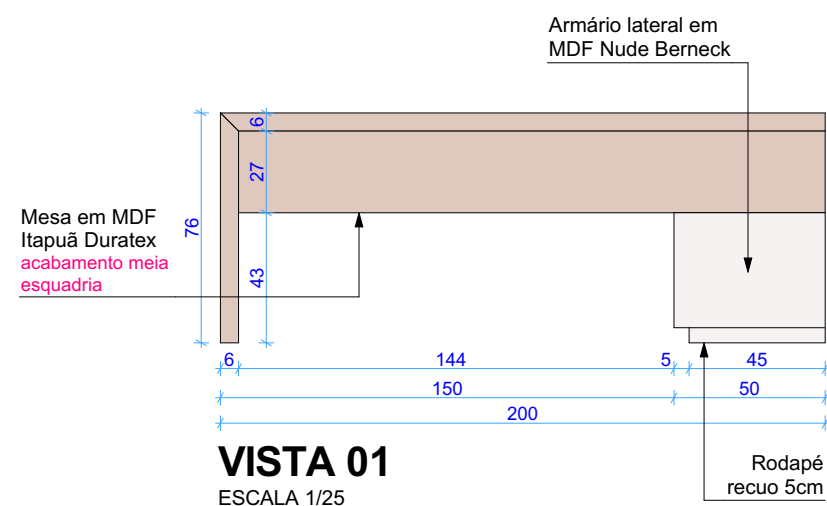
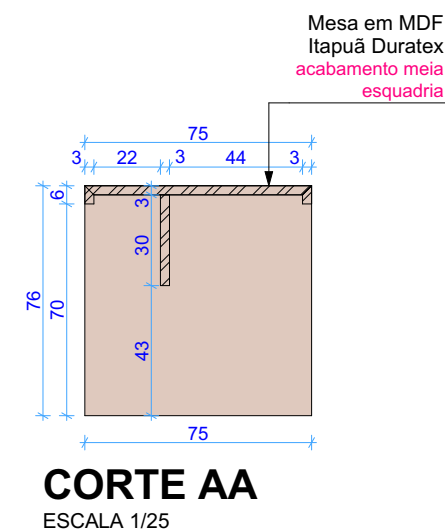
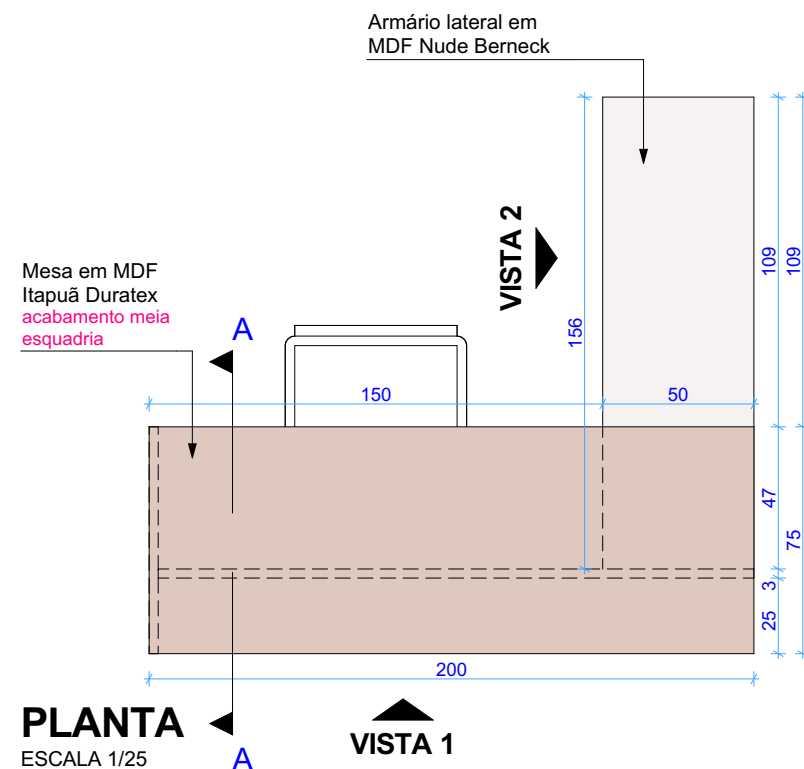


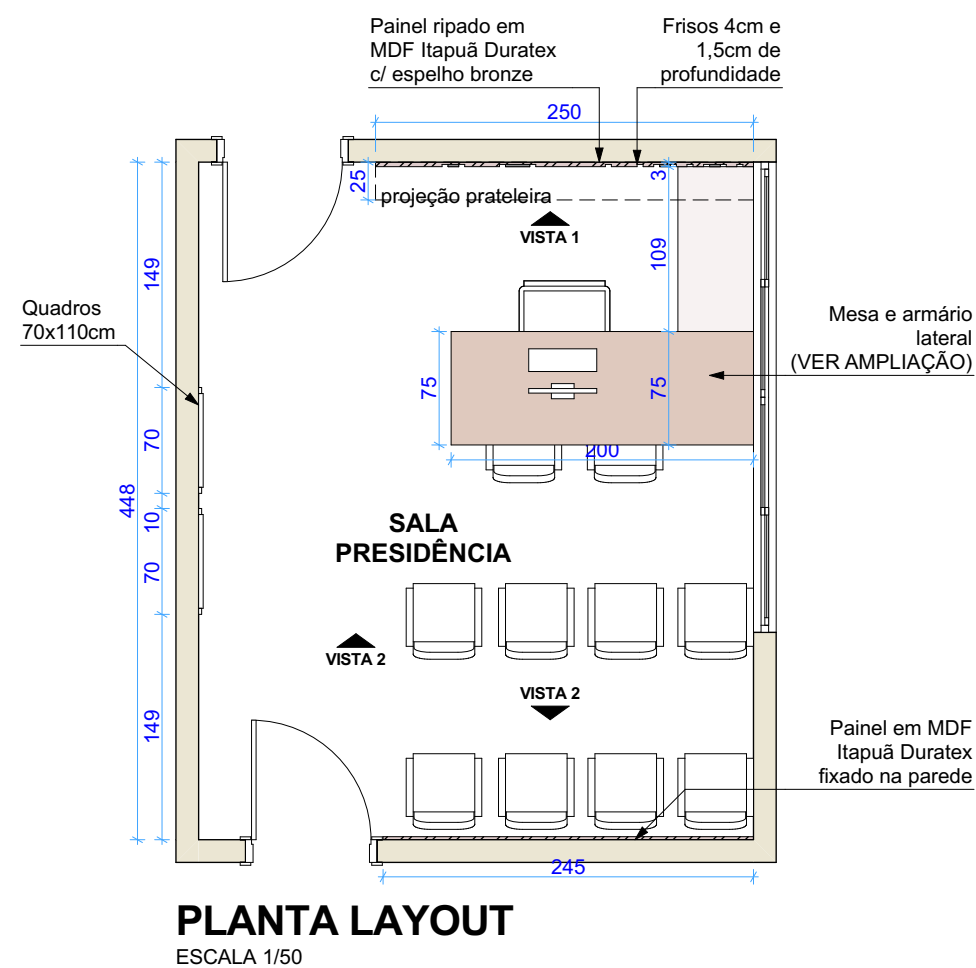

NOTA: TODAS AS MEDIDAS DEVERÃO SER CONFERIDAS NO LOCAL ANTES DA EXECUÇÃO.

PROJETO: SALA PRESIDÊNCIA

CONTEÚDO: PLANTA LAYOUT E AMPLIAÇÃO

ENDEREÇO DA OBRA:

Palmas de Monte Alto-Bahia

PROPRIETÁRIO:

ASS.: _____

Camâra Municipal de Palmas de Monte Alto

AUTOR DO PROJETO:

Rm

RAYANA
MALHEIROS
ARQUITETA E DESIGNER

Avenida Castelo Branco nº 163, 3º andar, sala 302, Aeroporto Velho, Guanambi - BA
Tel.: (77) 3662-2271 e (77) 9909-3765

ESCALA:
INDICADA

DATA:
04/10/2022

PADRÃO:
A3

PRANCHA:

01/02



PROJETO: SALA PRESIDÊNCIA

CONTEÚDO: VISTA 01 E VISTA 02

ENDEREÇO DA OBRA:

Palmas de Monte Alto-Bahia

PROPRIETÁRIO:

ASS.: _____

Camãra Municipal de Palmas de Monte Alto

AUTOR DO PROJETO:

Rm

RAYANA
MALHEIROS
ARQUITETA E DESIGNER


Avenida Castelo Branco nº 163, 3º andar, sala 302, Aeroporto Velho, Guanambi - BA
Tel.: (77) 3662-2271 e (77) 9909-3765

ESCALA:
INDICADA

DATA:
04/10/2022

PADRÃO:
A3

PRANCHA: 02/02

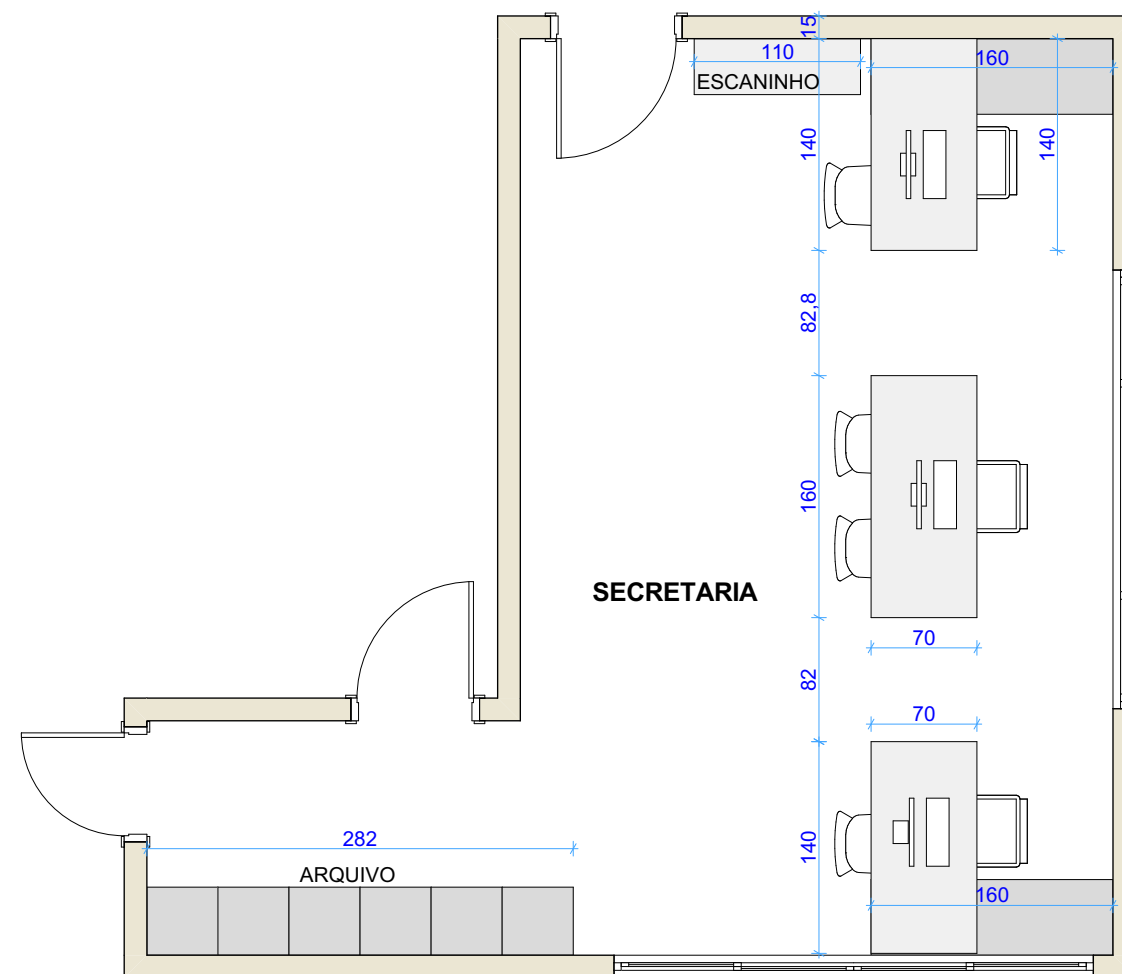

PLANTA LAYOUT
ESCALA 1/50

NOTA: TODAS AS MEDIDAS DEVERÃO SER CONFERIDAS NO LOCAL ANTES DA EXECUÇÃO.

PROJETO: SALA SECRETARIA

CONTEÚDO: PLANTA LAYOUT

ENDEREÇO DA OBRA:

Palmas de Monte Alto-Bahia

PROPRIETÁRIO:

ASS.: _____
Camãra Municipal de Palmas de Monte Alto

AUTOR DO PROJETO:

Rm

**RAYANA
MALHEIROS**
ARQUITETA E DESIGNER


Avenida Castelo Branco nº 163, 3º andar, sala 302, Aeroporto Velho, Guanambi - BA
Tel.: (77) 3662-2271 e (77) 9909-3765

ESCALA:
INDICADA


DATA:
04/10/2022

PADRÃO:
A3


PRANCHA:
01/01

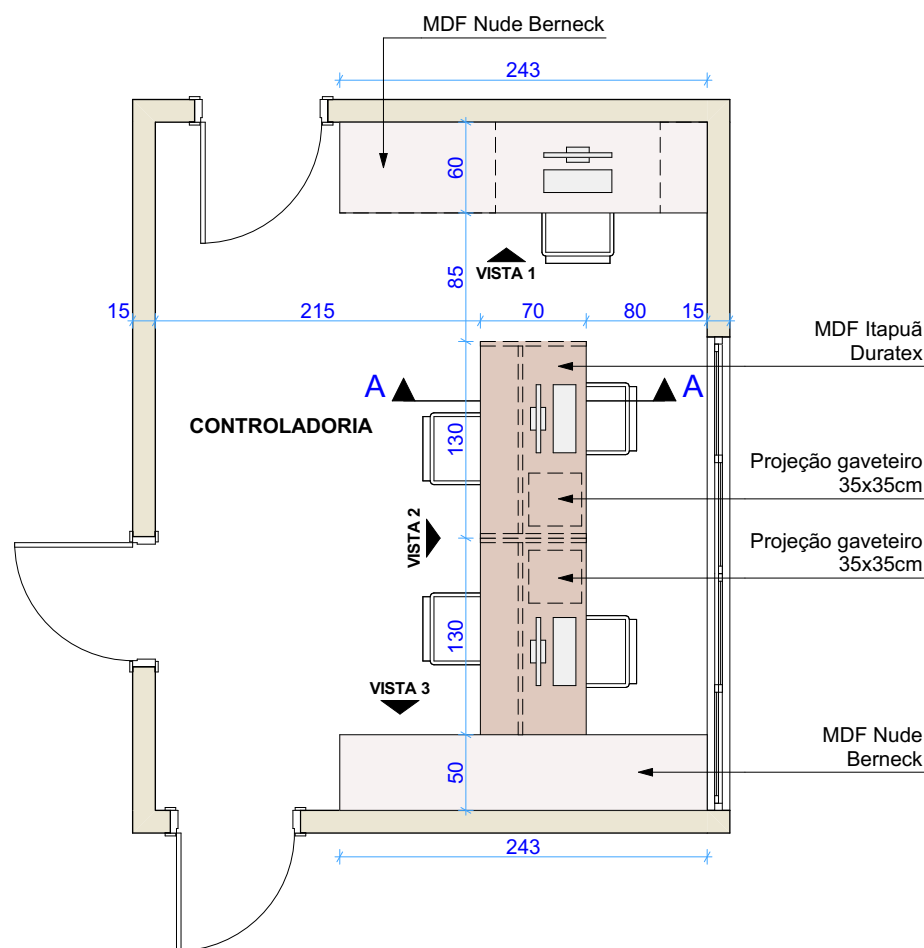


PLANTA LAYOUT
ESCALA 1/50

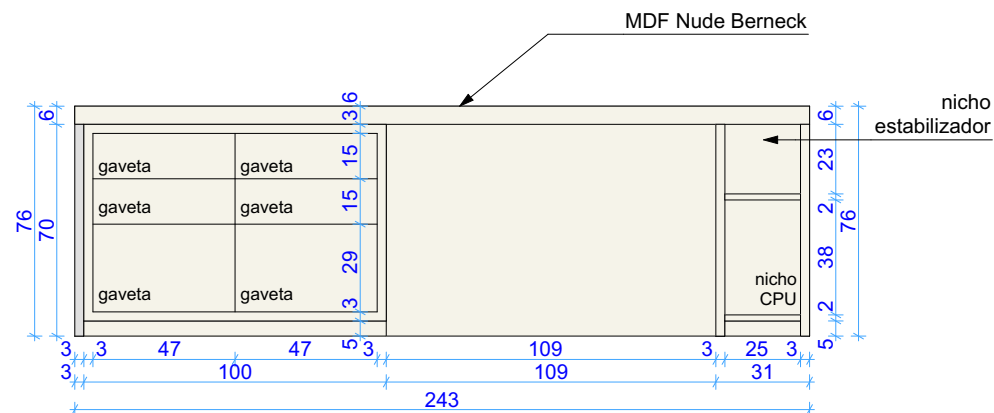


VISTA 01
ESCALA 1/25

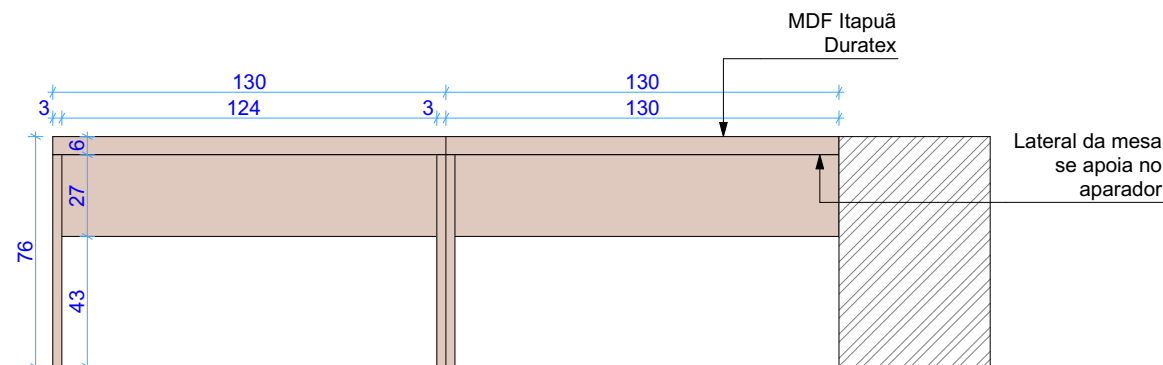


VISTA 02
ESCALA 1/25

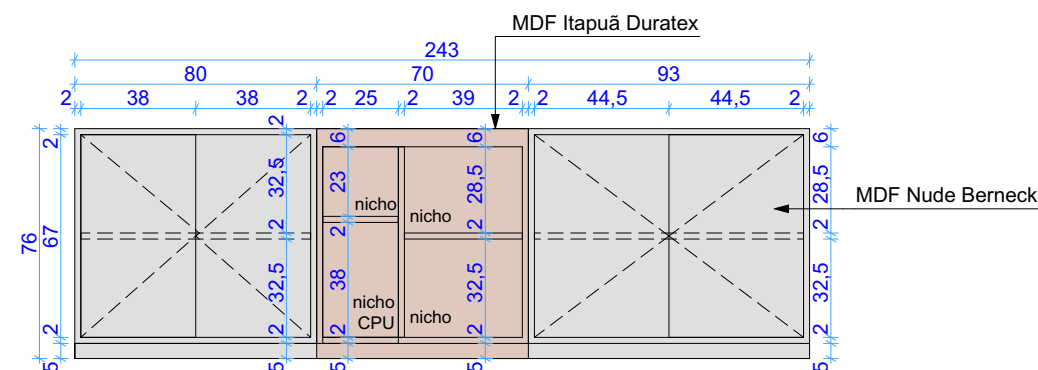

VISTA 03
ESCALA 1/25

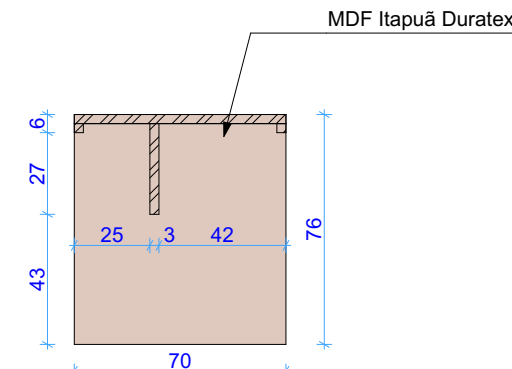

CORTE AA

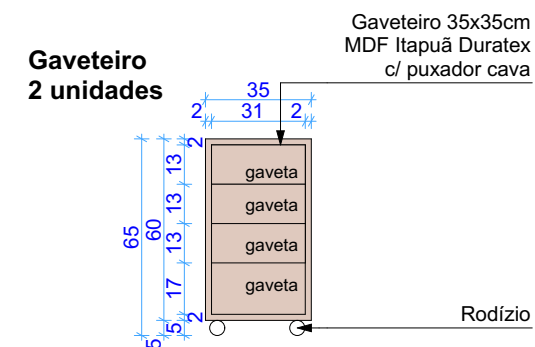

NOTA: TODAS AS MEDIDAS DEVERÃO SER CONFERIDAS NO LOCAL ANTES DA EXECUÇÃO.

PROJETO: SALA CONTROLADORIA

CONTEÚDO: PLANTA LAYOUT, VISTA 1, VISTA 2, VISTA 3 E CORTE AA

ENDEREÇO DA OBRA:

Palmas de Monte Alto-Bahia

PROPRIETÁRIO:

ASS.:
Camãra Municipal de Palmas de Monte Alto

AUTOR DO PROJETO:

Rm

**RAYANA
MALHEIROS**
ARQUITETA E DESIGNER

Avenida Castelo Branco nº 163, 3º andar, sala 302, Aeroporto Velho, Guanambi - BA
Tel.: (77) 3662-2271 e (77) 9909-3765



ESCALA:
INDICADA

DATA:
04/10/2022

PADRÃO:
A3

PRANCHA:



01/01

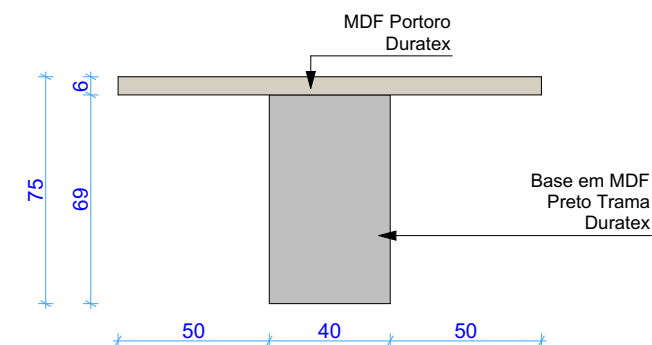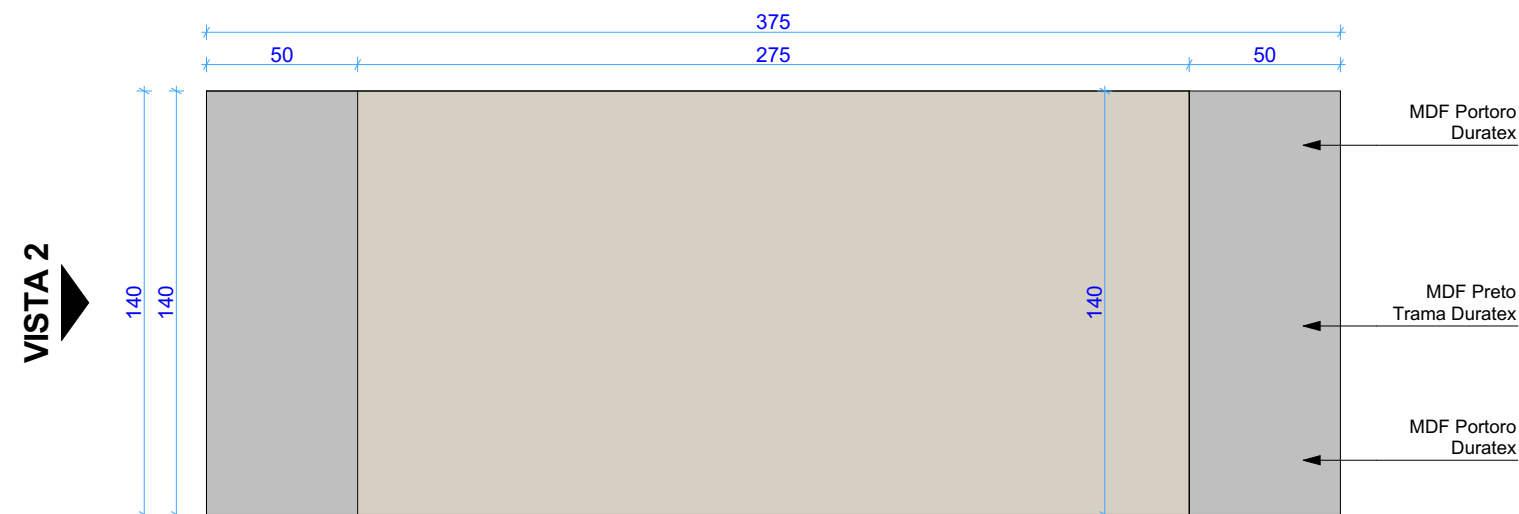

VISTA 1

PLANTA MESA DE REUNIÕES

ESCALA: 1/25

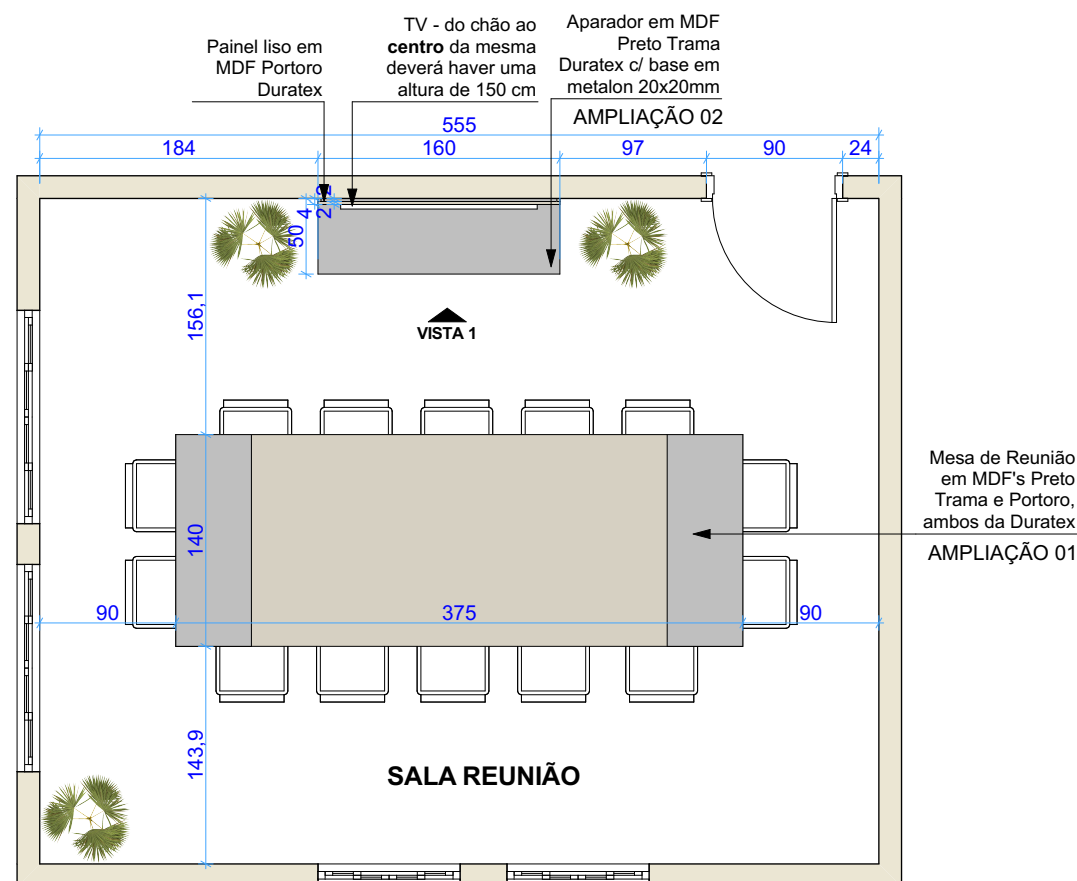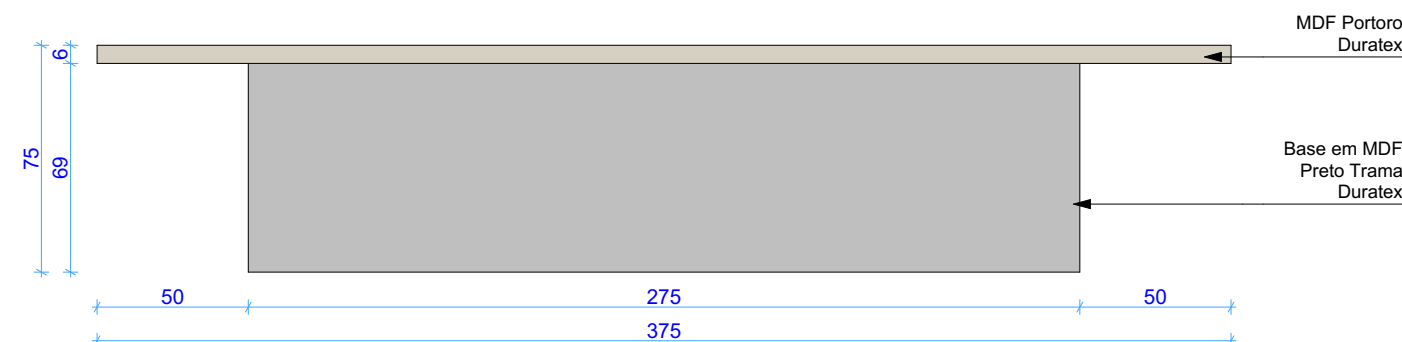

NOTA: TODAS AS MEDIDAS DEVERÃO SER CONFERIDAS NO LOCAL ANTES DA EXECUÇÃO.

PROJETO: SALA REUNIÃO

CONTEÚDO: PLANTA LAYOUT E AMPLIAÇÃO MESA

ENDEREÇO DA OBRA:

Palmas de Monte Alto-Bahia

PROPRIETÁRIO:

ASS.:
Camãra Municipal de Palmas de Monte Alto

AUTOR DO PROJETO:

Rm

RAYANA
MALHEIROS
ARQUITETA E DESIGNER


Avenida Castelo Branco nº 163, 3º andar, sala 302, Aeroporto Velho, Guanambi - BA
Tel.: (77) 3662-2271 e (77) 9909-3765

ESCALA:
INDICADA

DATA:
04/10/2022

PADRÃO:
A3

PRANCHA:
01/02

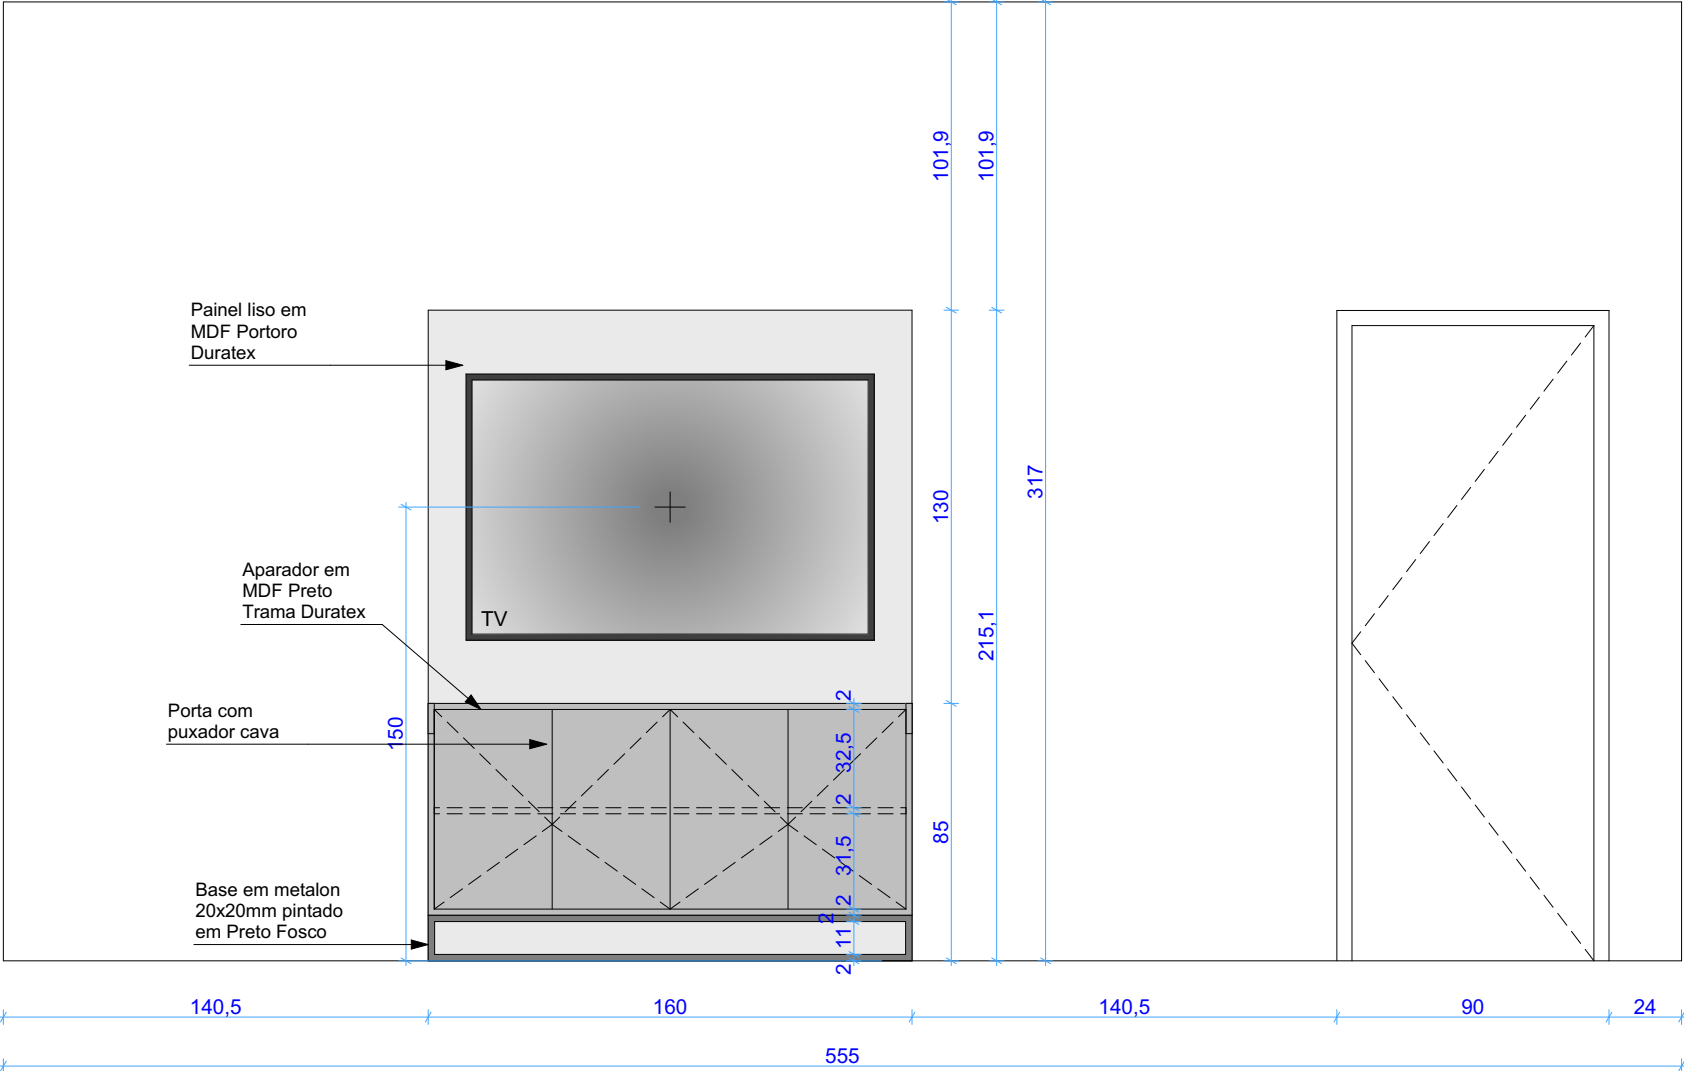

VISTA 01
ESCALA: 1/50

NOTA: TODAS AS MEDIDAS DEVERÃO SER CONFERIDAS NO LOCAL ANTES DA EXECUÇÃO.

PROJETO: SALA REUNIÃO

CONTEÚDO: VISTA 01

ENDEREÇO DA OBRA:
Palmas de Monte Alto-Bahia

PROPRIETÁRIO:
ASS.:
Camãra Municipal de Palmas de Monte Alto

AUTOR DO PROJETO:

Rm **RAYANA MALHEIROS**
ARQUITETA E DESIGNER




Avenida Castelo Branco nº 163, 3º andar, sala 302, Aeroporto Velho, Guanambi - BA
Tel.: (77) 3662-2271 e (77) 9909-3765

ESCALA:
INDICADA

DATA:
04/10/2022

PADRÃO:
A3

PRANCHA:
02/02

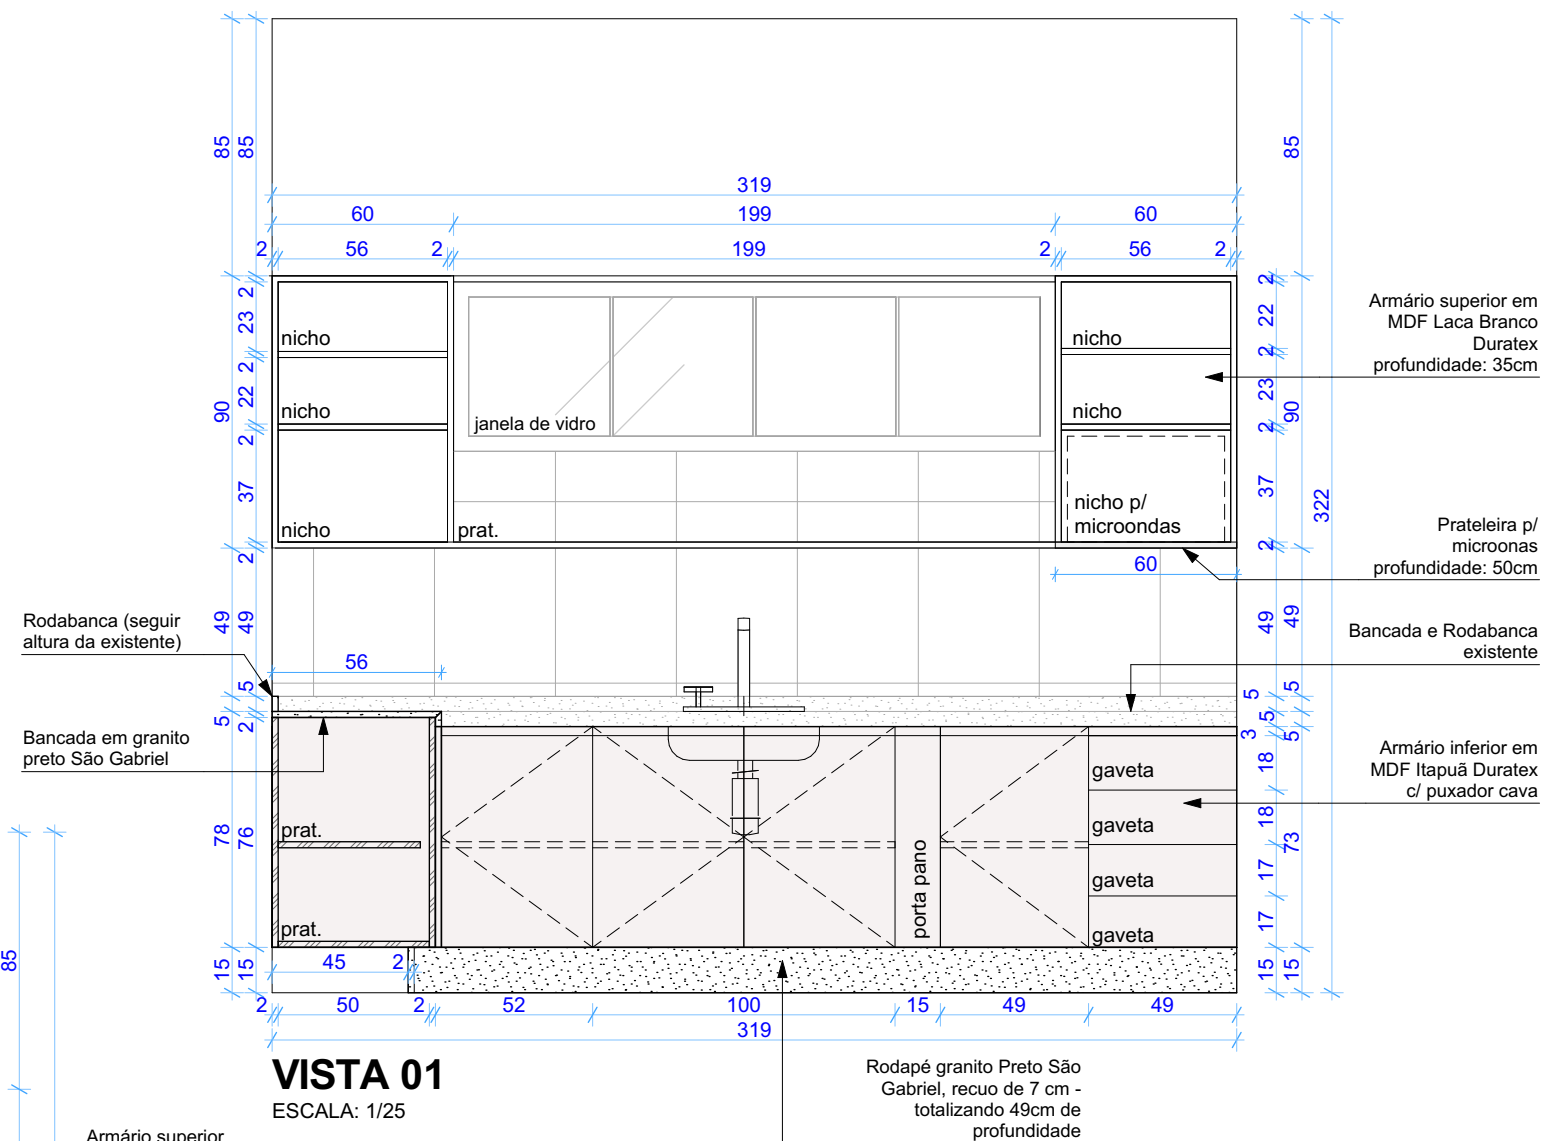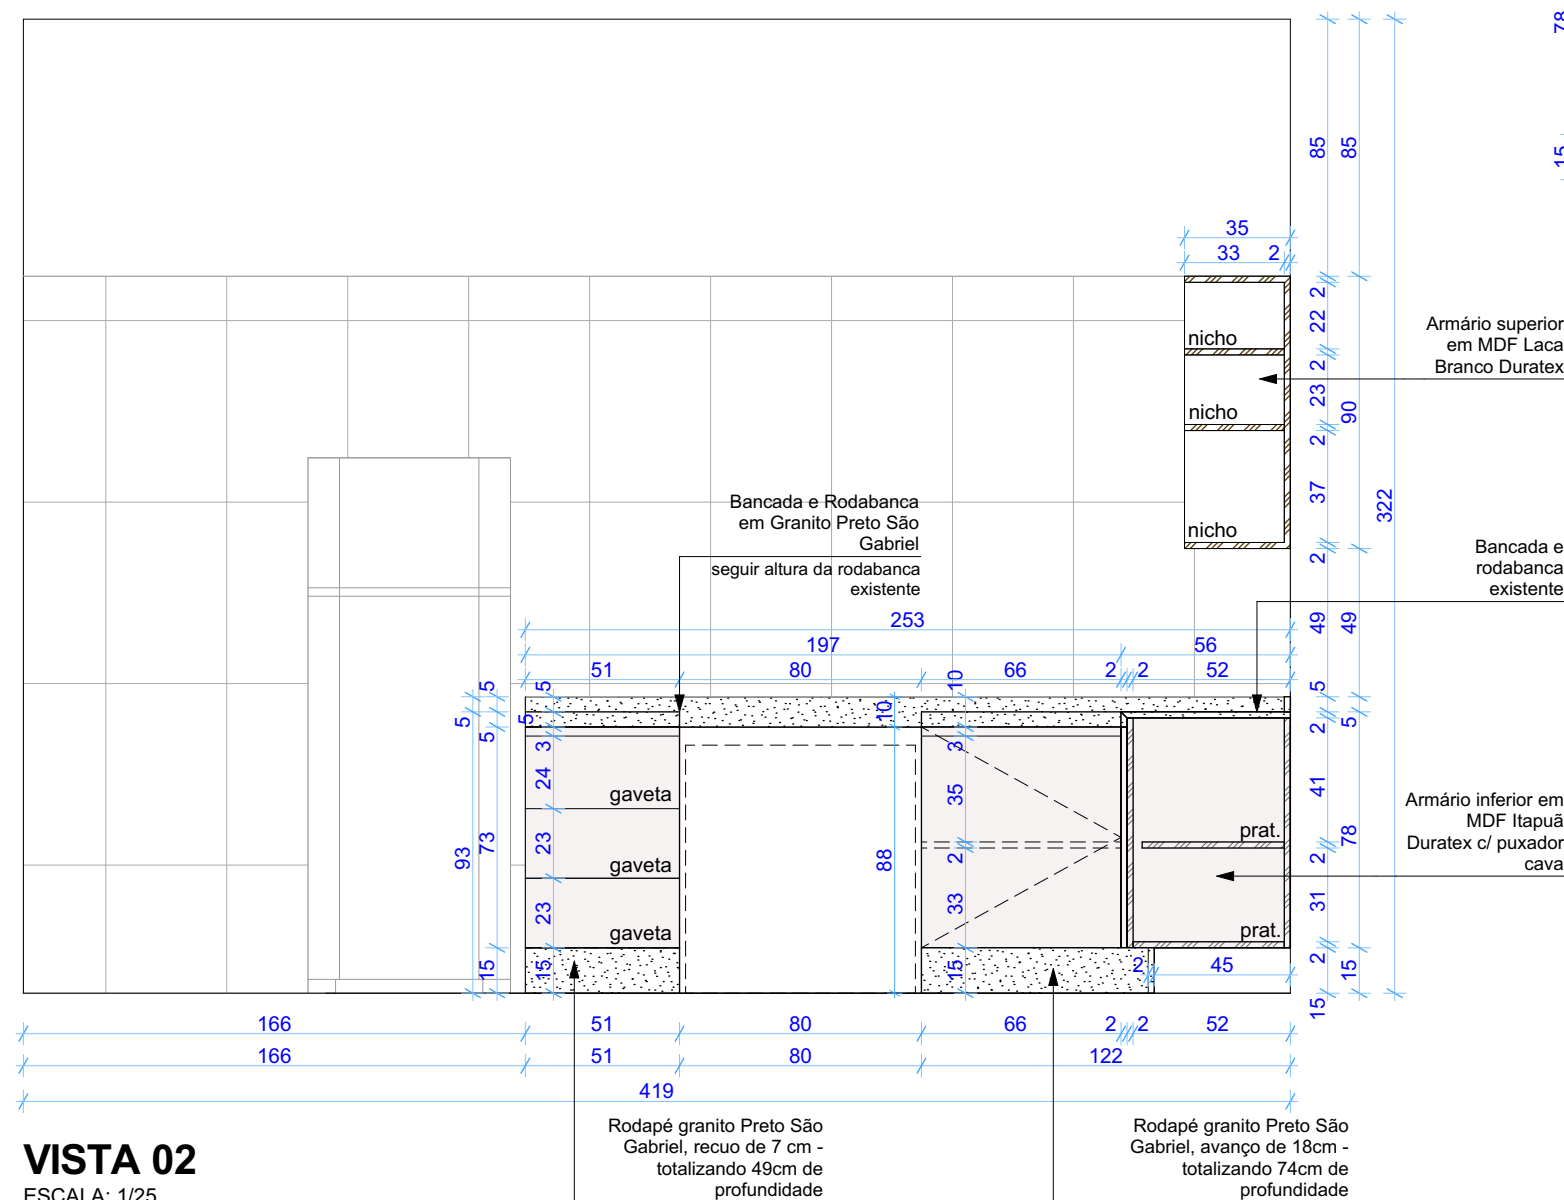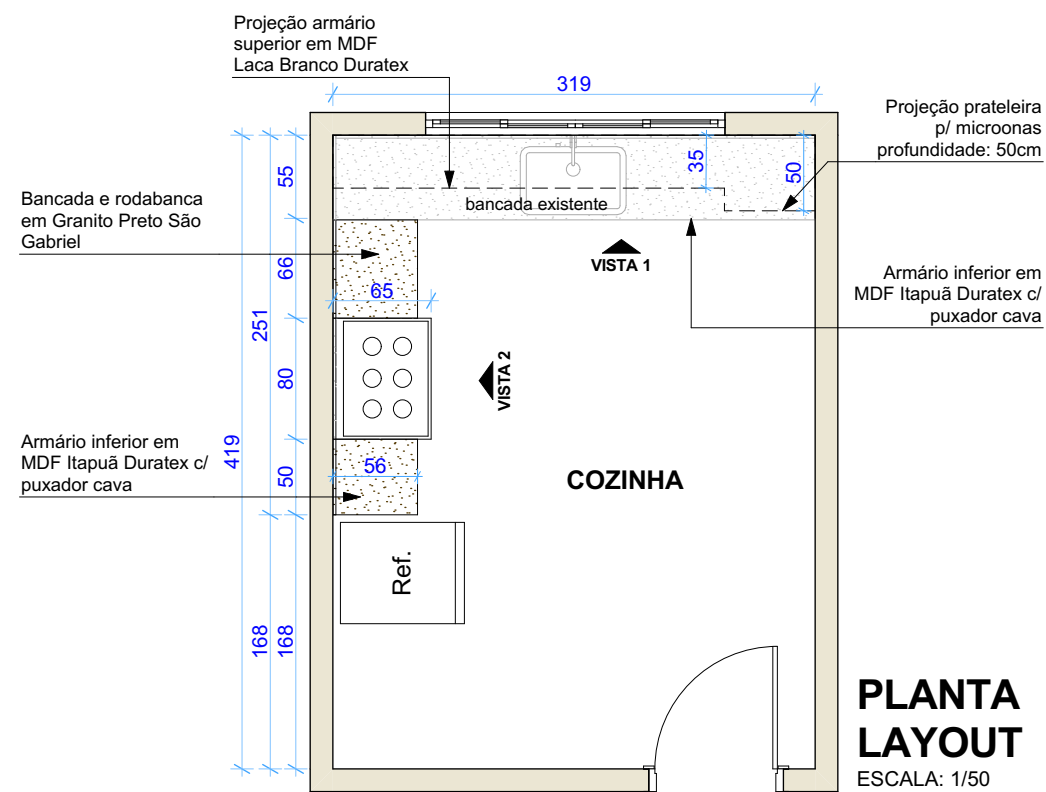

NOTA: TODAS AS MEDIDAS DEVERÃO SER CONFERIDAS NO LOCAL ANTES DA EXECUÇÃO.

PROJETO: COZINHA

CONTEÚDO: PLANTA LAYOUT, VISTA 1, VISTA 2

ENDEREÇO DA OBRA:

Palmas de Monte Alto-Bahia

PROPRIETÁRIO:

ASS.: _____
Camãra Municipal de Palmas de Monte Alto

AUTOR DO PROJETO:

 RAYANA
MALHEIROS
ARQUITETA E DESIGNER

Avenida Castelo Branco nº 163, 3º andar, sala 302, Aeroporto Velho, Guanambi - BA
Tel.: (77) 3662-2271 e (77) 9909-3765

ESCALA:
INDICADA

DATA:
04/10/2022

PADRÃO:
A3

PRANCHA: 01/01