


PERFIL DO BUEIRO BSTM Ø3,20 - km 1+800 DA SP-291

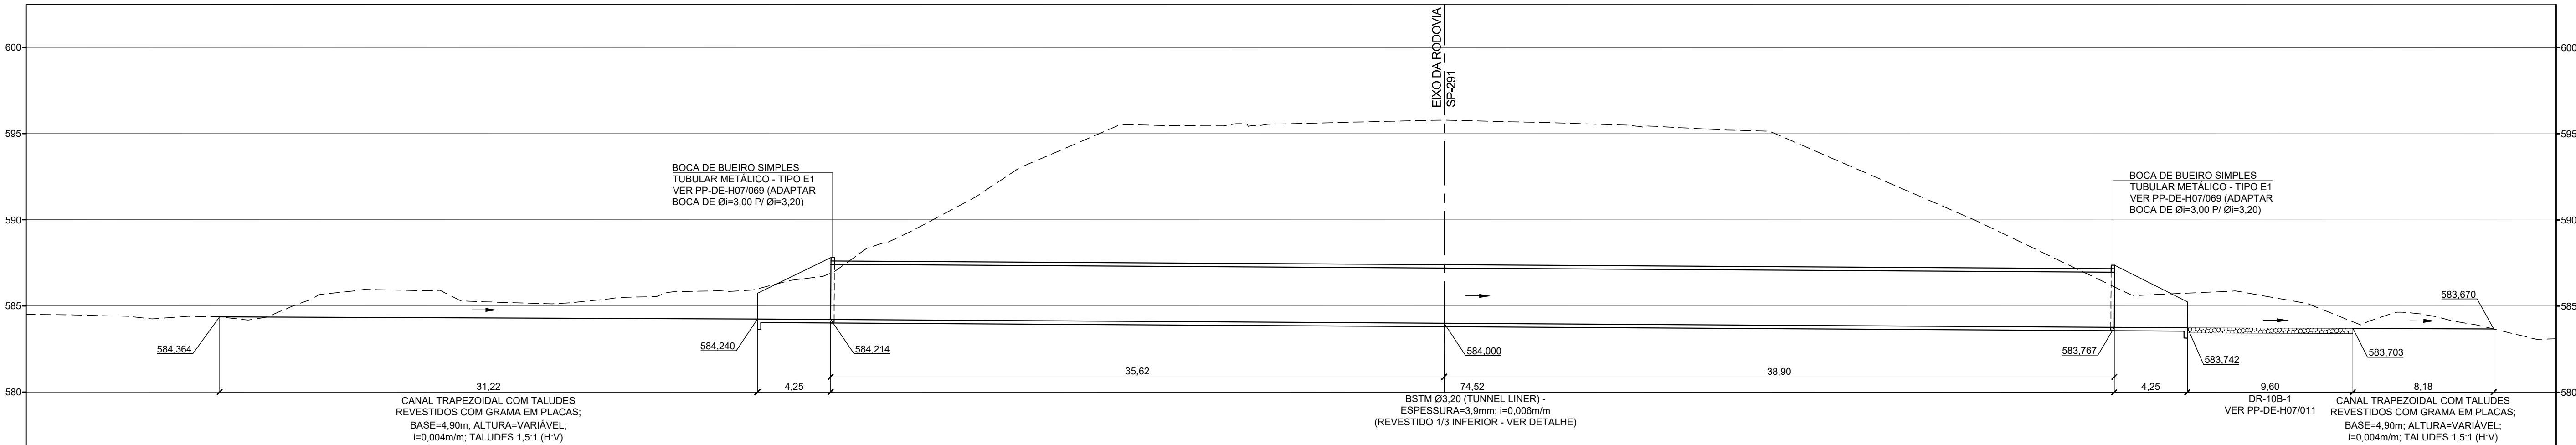

COTAS TERRENO/PROJETO	584,50	584,505	585,95	585,950	585,98	585,877	594,01	594,013	595,74	595,738	595,18	595,177	586,70	586,703	584,36	584,359	583,11	583,105
ESTAQUEAMENTO	0	1	2	3	4	5	6	7	8	9	10	11	12	13	14	15	16	17

--	--	