




1 0 - FUNDAÇÃO
ESC: 1 : 50

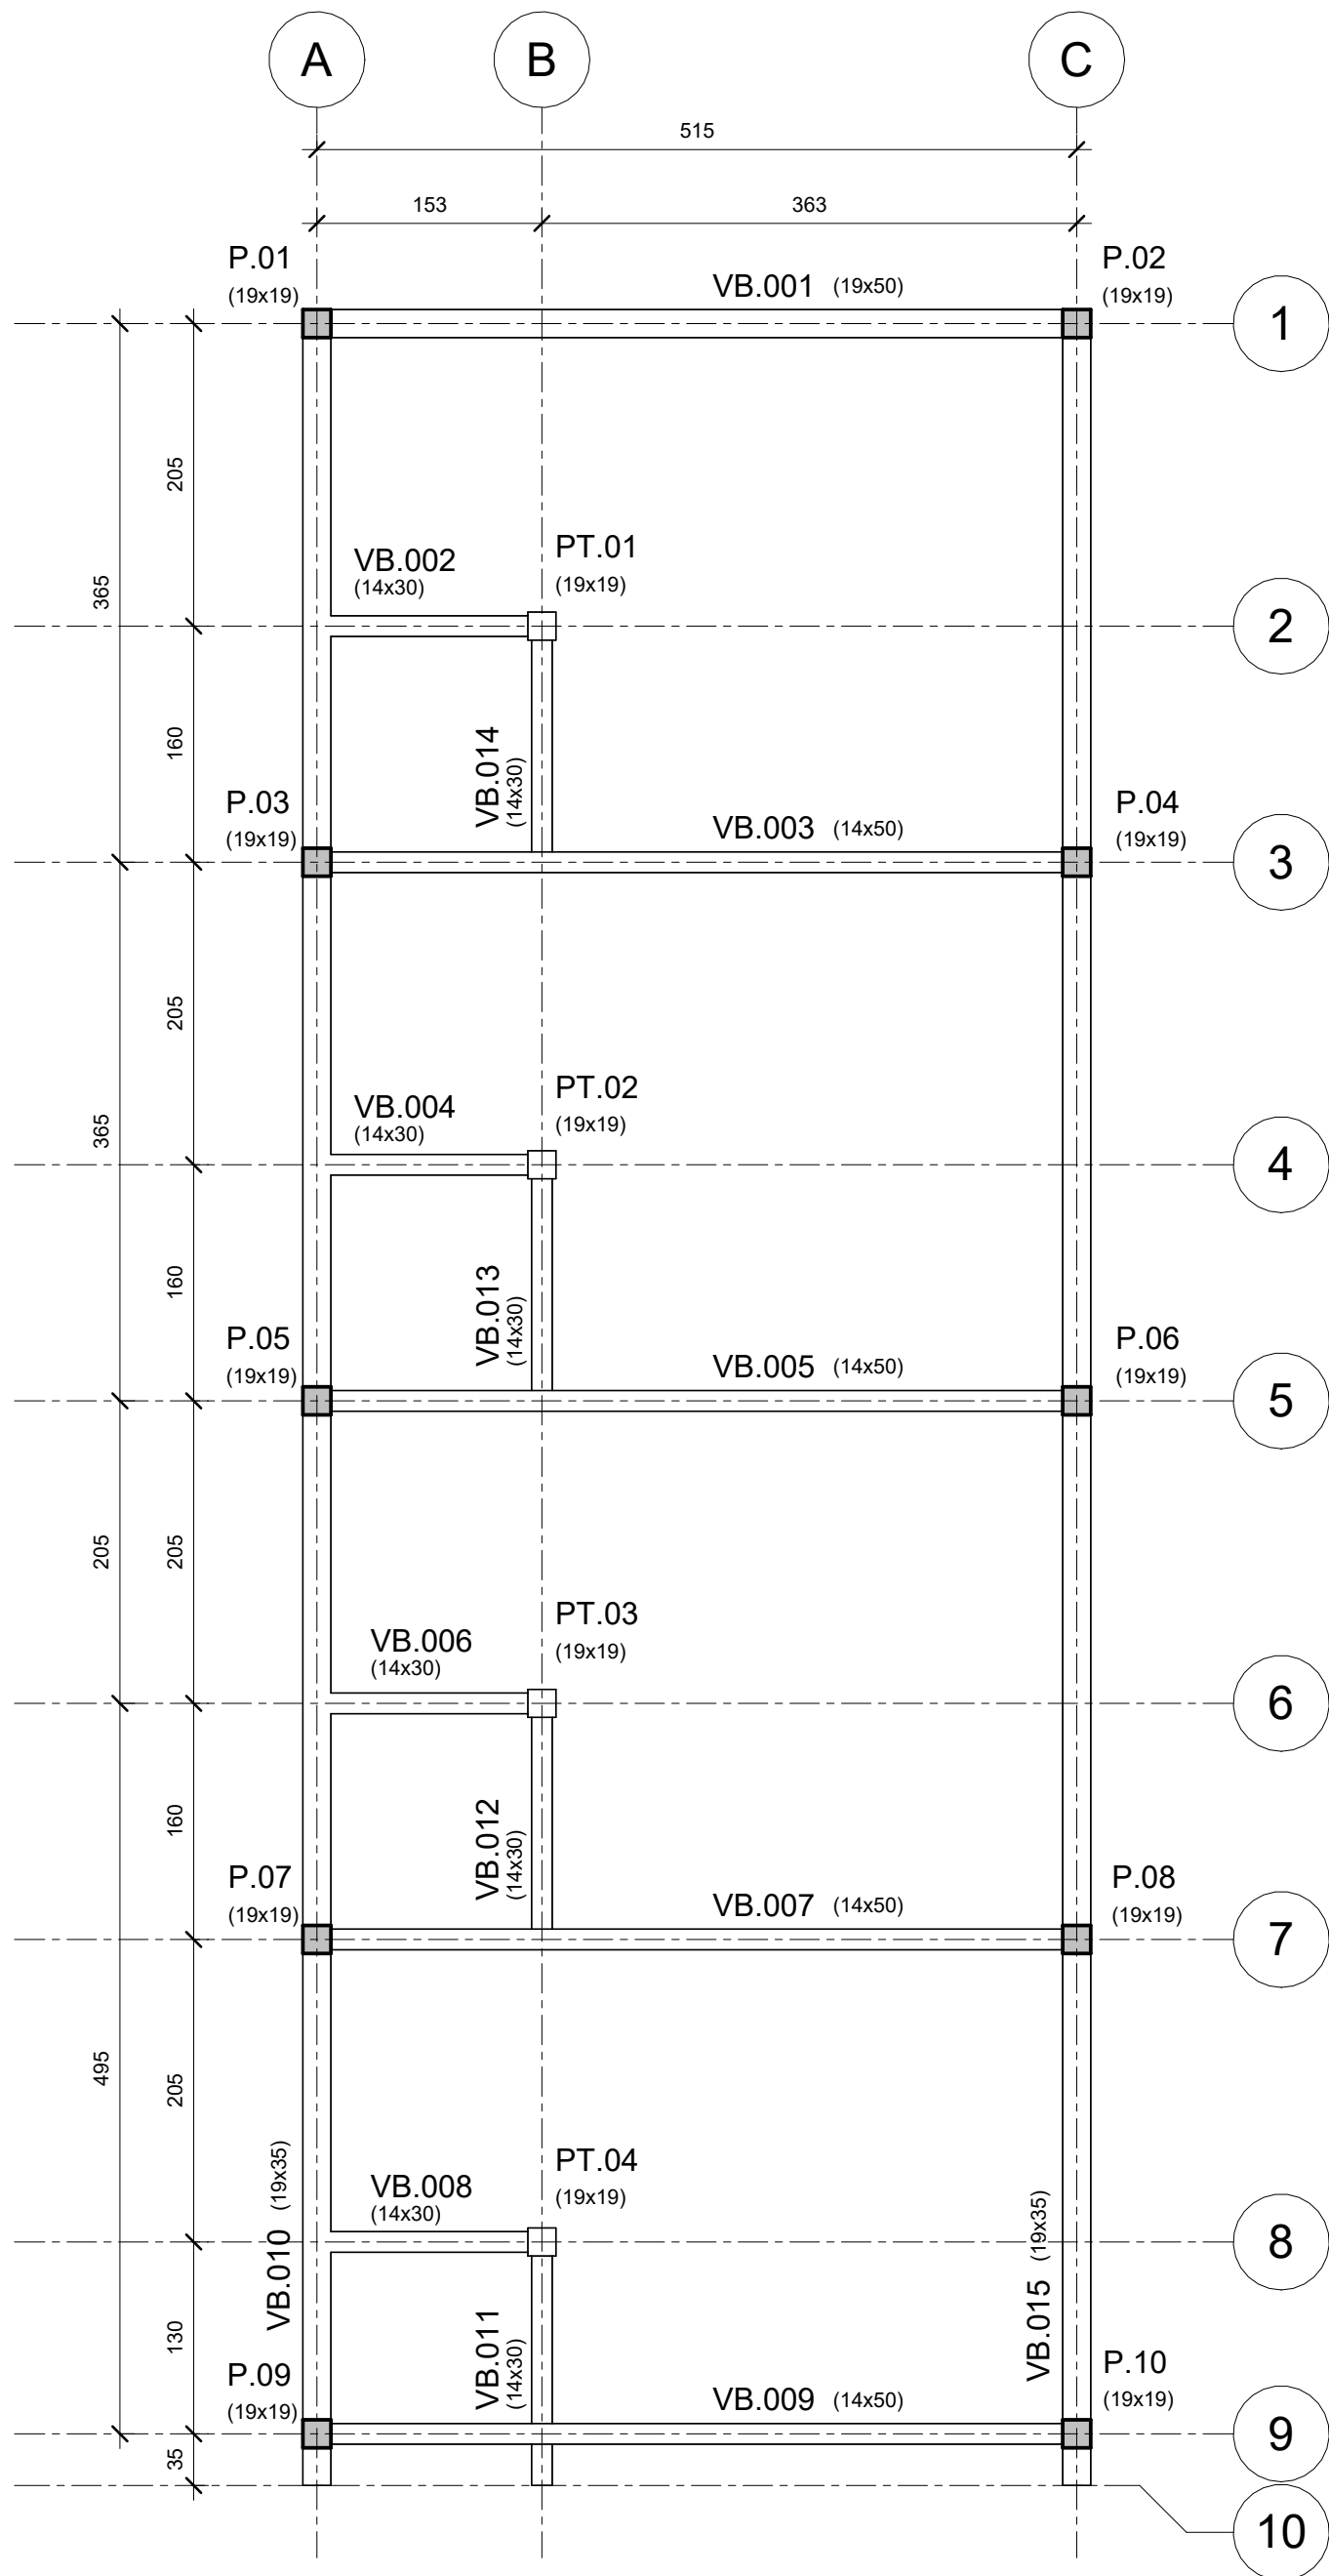

2 1 - BALDRAMES
ESC: 1 : 50

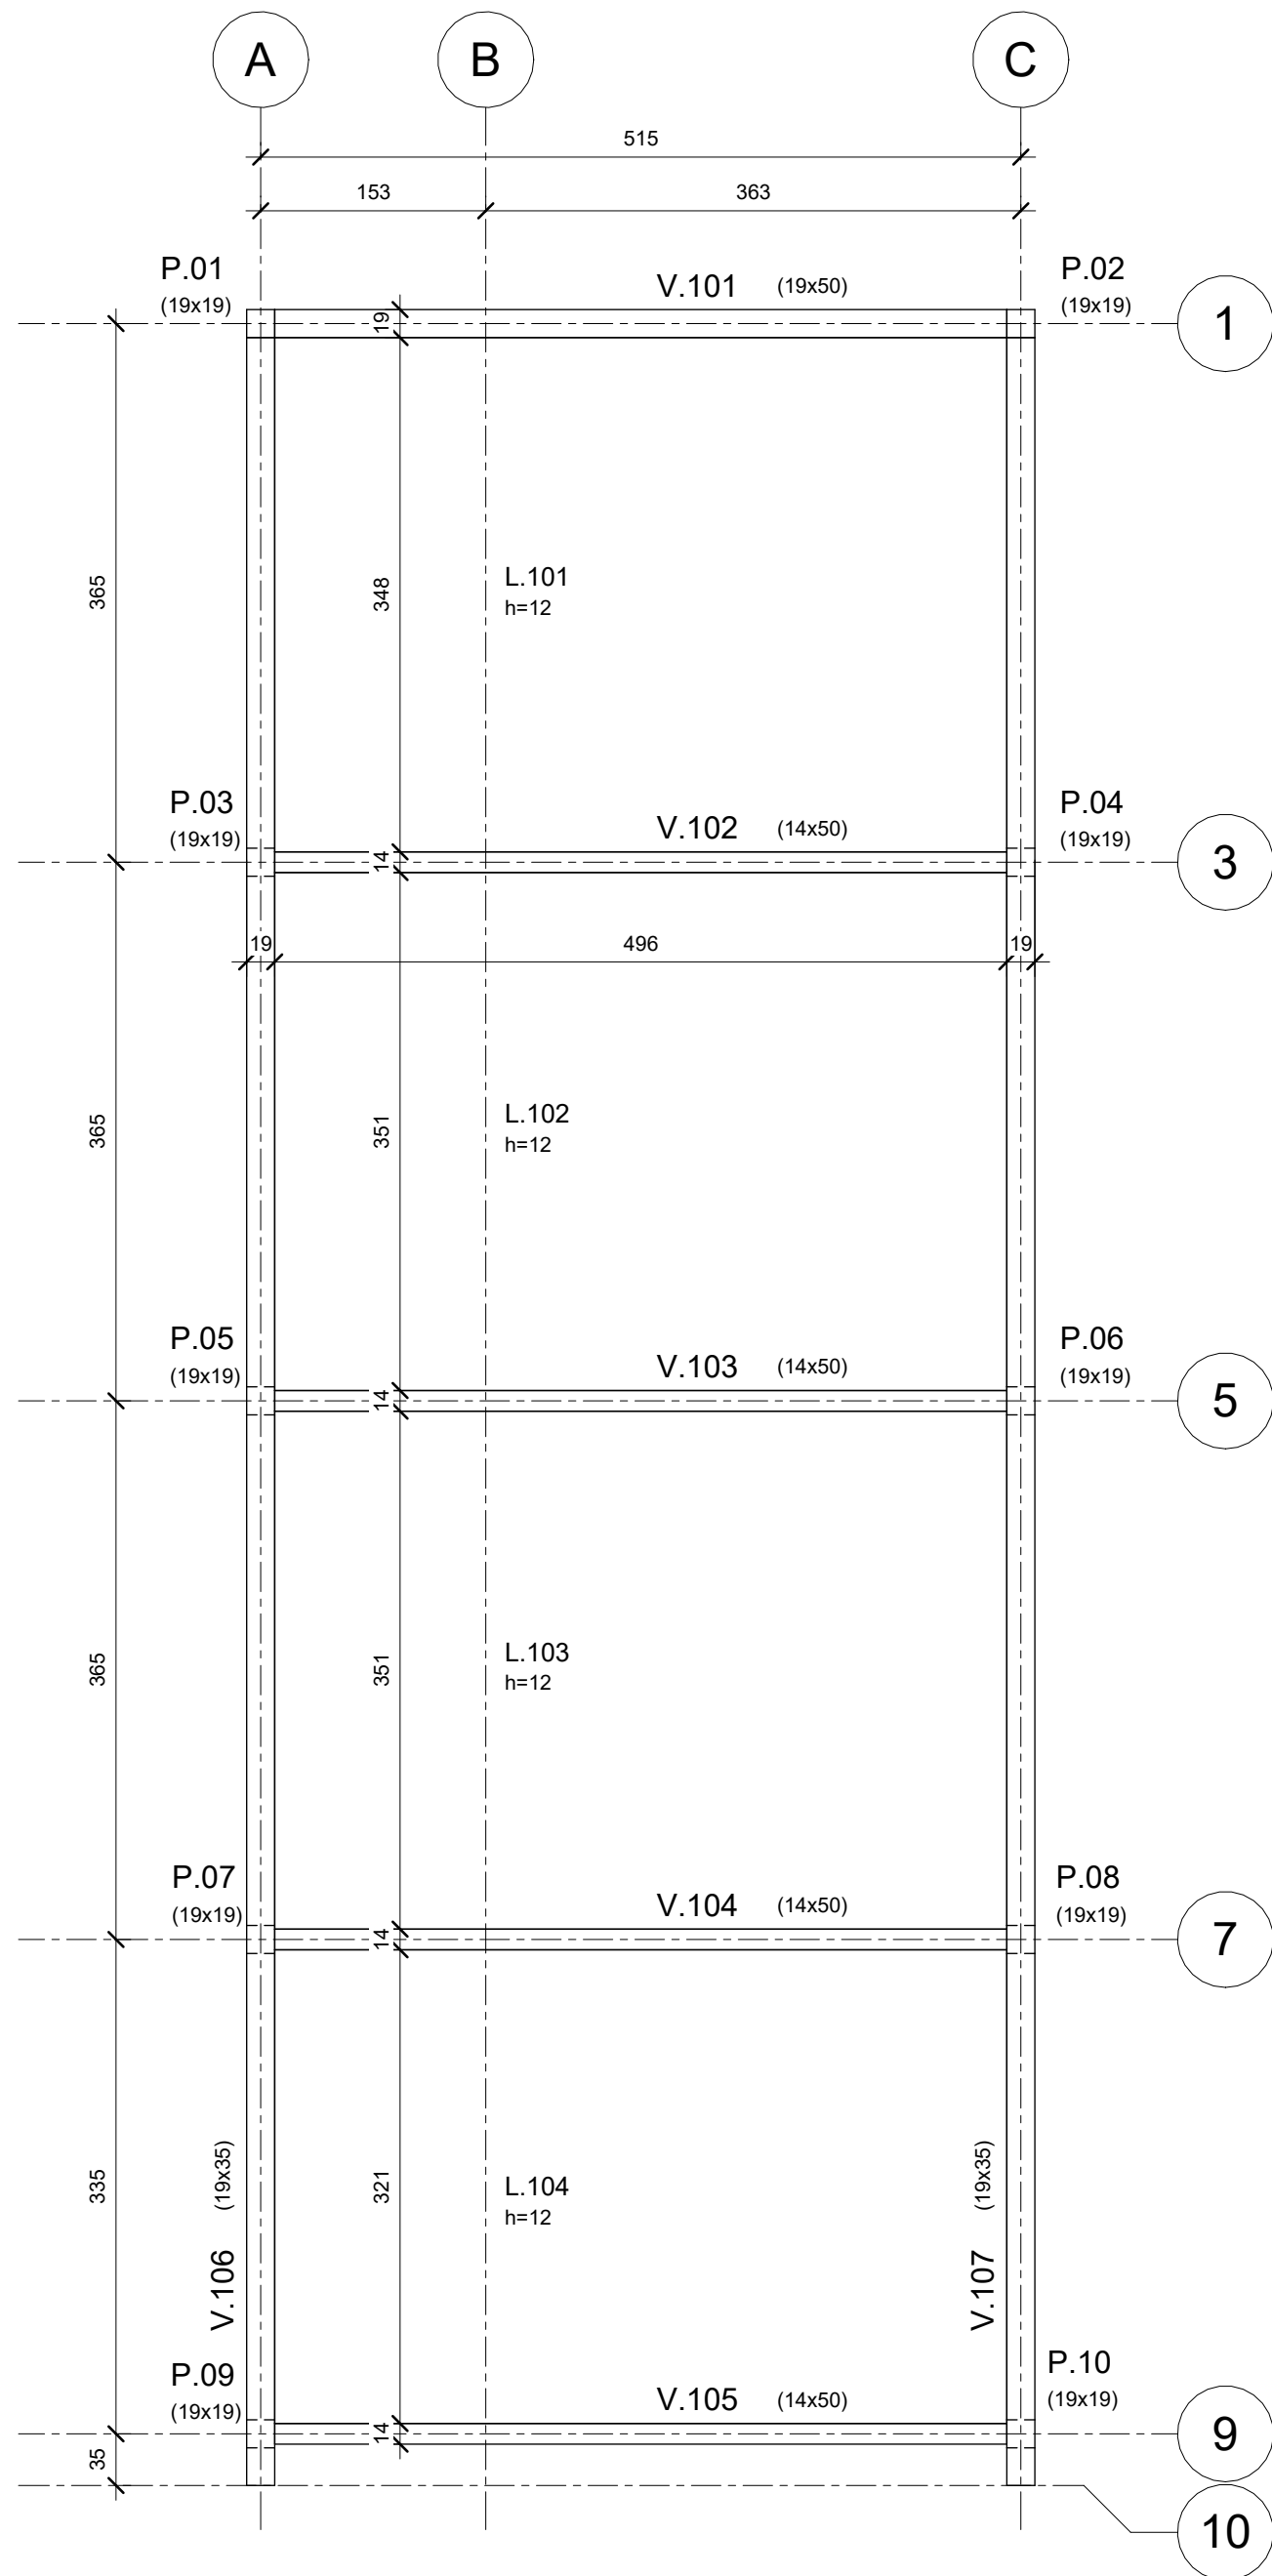

3 2 - COBERTURA
ESC: 1 : 50

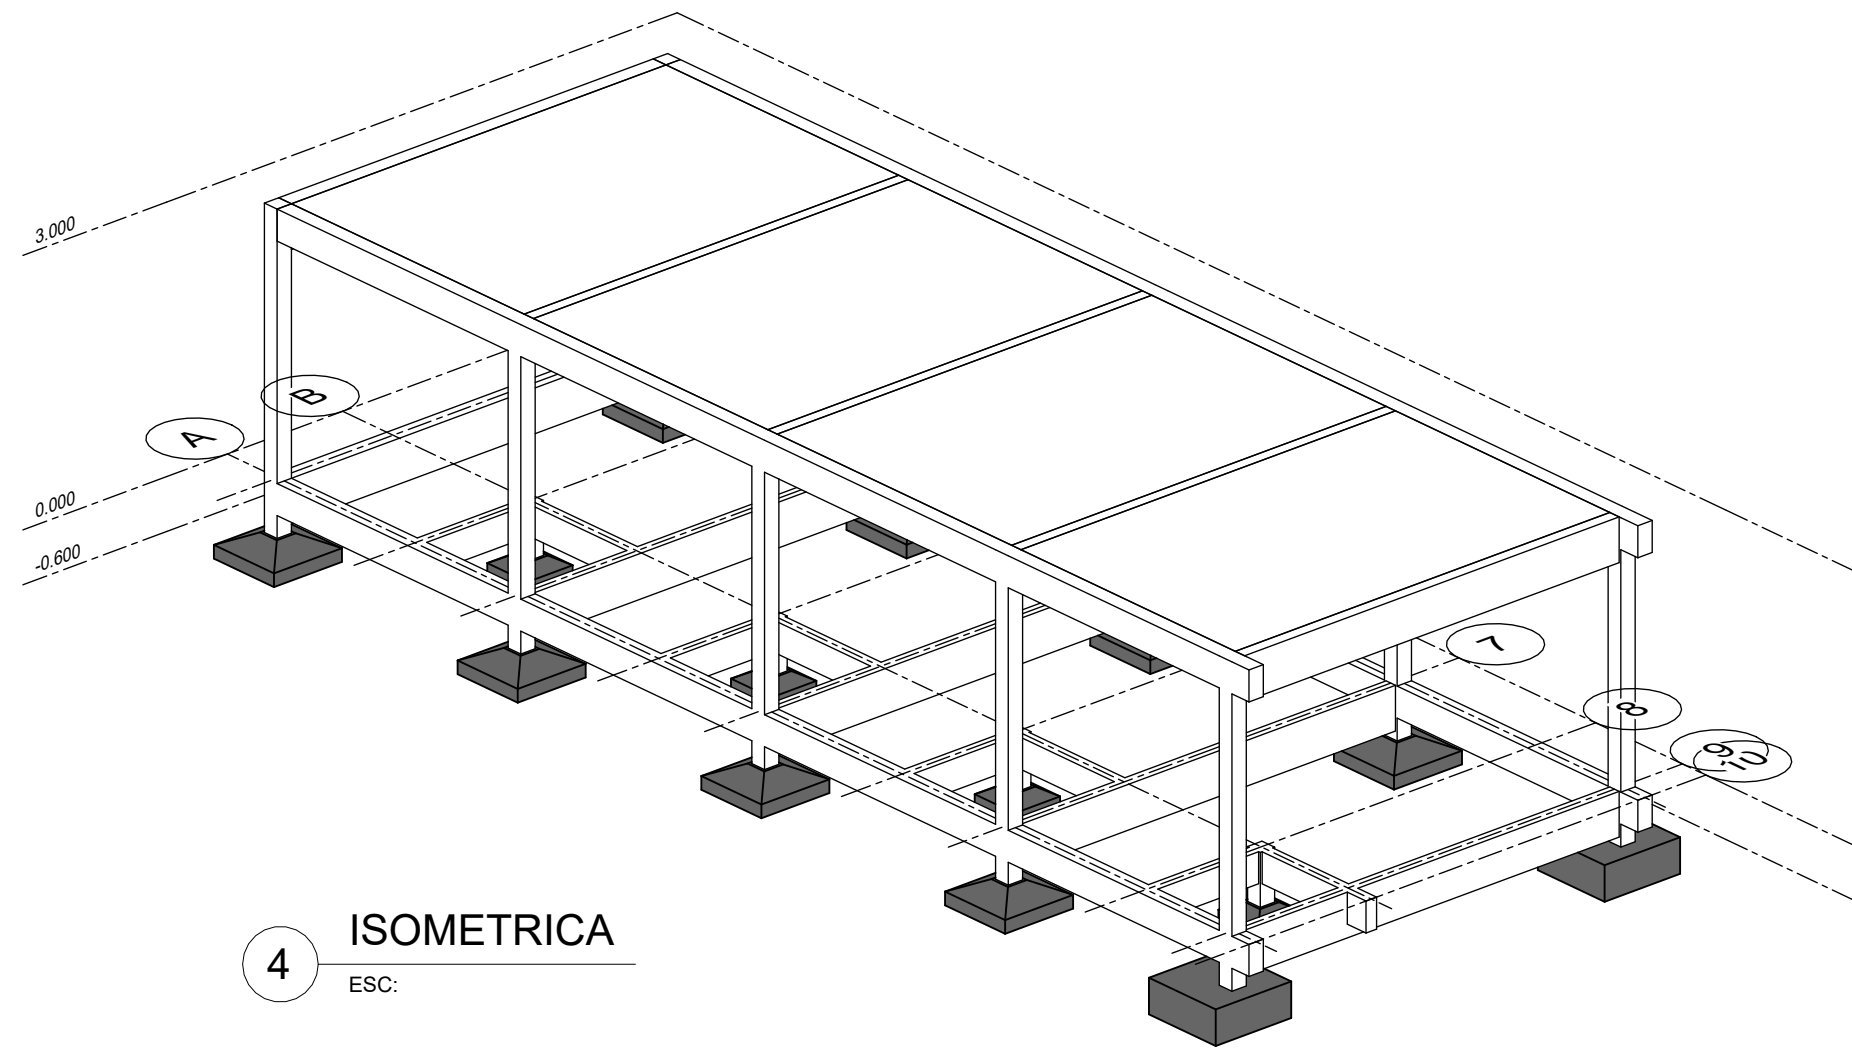

4 ISOMETRICA
ESC:

| FUNDAÇÃO | | | |
|----------|--------------------|-------|----------------|
| NOME | VOLUME DE CONCRETO | FORMA | AÇO TOTAL (kg) |

| | | | |
|-----------------|---------|----------|--------|
| S.1 | 1.41 m³ | 8.64 m² | 98.77 |
| S.2 | 0.29 m³ | 2.40 m² | 20.46 |
| S.3 | 0.80 m³ | 3.20 m² | 56.00 |
| Total geral: 14 | 2.50 m³ | 14.24 m² | 175.23 |

| LAJES | | | |
|-------|--------------------|-------|----------------|
| NOME | VOLUME DE CONCRETO | FORMA | AÇO TOTAL (kg) |

| | | | |
|----------------|---------|----------|--------|
| L.101 | 2.07 m³ | 17.29 m² | 186.69 |
| L.102 | 2.09 m³ | 17.41 m² | 188.03 |
| L.103 | 2.09 m³ | 17.41 m² | 188.03 |
| L.104 | 1.91 m³ | 15.92 m² | 171.96 |
| Total geral: 5 | 8.16 m³ | 68.03 m² | 734.70 |

| PILARES | | | |
|---------|--------------------|-------|----------------|
| NOME | VOLUME DE CONCRETO | FORMA | AÇO TOTAL (kg) |

| | | | |
|-----------------|---------|----------|--------|
| P.01 | 0.13 m³ | 2.09 m² | 11.70 |
| P.02 | 0.13 m³ | 2.09 m² | 11.70 |
| P.03 | 0.13 m³ | 2.09 m² | 11.70 |
| P.04 | 0.13 m³ | 2.09 m² | 11.70 |
| P.05 | 0.13 m³ | 2.09 m² | 11.70 |
| P.06 | 0.13 m³ | 2.09 m² | 11.70 |
| P.07 | 0.13 m³ | 2.09 m² | 11.70 |
| P.08 | 0.13 m³ | 2.09 m² | 11.70 |
| P.09 | 0.13 m³ | 2.09 m² | 11.70 |
| P.10 | 0.13 m³ | 2.09 m² | 11.70 |
| PT.01 | 0.02 m³ | 2.09 m² | 1.95 |
| PT.02 | 0.02 m³ | 2.09 m² | 1.95 |
| PT.03 | 0.02 m³ | 2.09 m² | 1.95 |
| PT.04 | 0.02 m³ | 2.09 m² | 1.95 |
| Total geral: 14 | 1.39 m³ | 29.26 m² | 124.76 |

| VIGA BALDRAME | | | |
|---------------|-------------------------|------------|----------------|
| Marca | VOLUME DE CONCRETO (m³) | FORMA (m²) | AÇO TOTAL (kg) |

| | | | |
|-----------------|------|-------|--------|
| VB.001 | 0.47 | 5.15 | 42.41 |
| VB.002 | 0.07 | 1.07 | 5.89 |
| VB.003 | 0.35 | 5.15 | 31.25 |
| VB.004 | 0.07 | 1.07 | 5.89 |
| VB.005 | 0.35 | 5.15 | 31.25 |
| VB.006 | 0.07 | 1.07 | 5.89 |
| VB.007 | 0.35 | 5.15 | 31.25 |
| VB.008 | 0.07 | 1.07 | 5.89 |
| VB.009 | 0.35 | 5.15 | 31.25 |
| VB.010 | 0.92 | 10.26 | 82.56 |
| VB.011 | 0.07 | 1.16 | 6.24 |
| VB.012 | 0.07 | 1.12 | 6.33 |
| VB.013 | 0.07 | 1.12 | 6.33 |
| VB.014 | 0.07 | 1.12 | 6.33 |
| VB.015 | 0.92 | 10.26 | 82.56 |
| Total geral: 15 | 4.24 | 55.05 | 381.30 |

| VIGAS COBERTURA | | | |
|-----------------|-------------------------|------------|----------------|
| Marca | VOLUME DE CONCRETO (m³) | FORMA (m²) | AÇO TOTAL (kg) |

| | | | |
|----------------|------|-------|--------|
| V.101 | 0.47 | 6.13 | 42.41 |
| V.102 | 0.35 | 5.87 | 31.25 |
| V.103 | 0.35 | 5.87 | 31.25 |
| V.104 | 0.35 | 5.87 | 31.25 |
| V.105 | 0.35 | 5.87 | 31.25 |
| V.106 | 0.92 | 13.04 | 82.56 |
| V.107 | 0.92 | 13.04 | 82.56 |
| Total geral: 7 | 3.69 | 55.69 | 332.53 |

- TODAS AS DIMENSÕES EM CENTÍMETRO E NÍVEIS EM METRO, EXCETO ONDE INDICADO.
- RESISTÊNCIA CARACTERÍSTICA MÍNIMA A COMPRESSÃO DO CONCRETO ESTRUTURAL MOLDADO IN-LOCO: RESISTÊNCIA: $f_{ck} = 25\text{MPa}$ (C25), AOS 28 DIAS. MÓDULO DE ELASTICIDADE SECANTE: $E_{cs} = 24150\text{ MPa}$.
- AÇO CA-50.

| |
|---|
| |
|---|