


VIGA COROAMENTO			
NOME	VOLUME DE CONCRETO	FORMA	AÇO TOTAL (kg)
V.201	1.66 m³	21.81 m²	149.07
V.202	0.09 m³	1.15 m²	7.76
V.203	0.09 m³	1.14 m²	7.69
V.204	0.18 m³	2.23 m²	16.04
V.205	0.35 m³	4.35 m²	31.26
V.206	0.80 m³	10.57 m²	71.77
V.207	0.35 m³	4.35 m²	31.26
V.208	0.18 m³	2.23 m²	16.04
V.209	0.38 m³	4.87 m²	34.10
V.210	0.38 m³	4.85 m²	33.93
Total geral:	4.43 m³	57.56 m²	398.92
10			

1 4 - COROAMENTO
ESC: 1 : 50

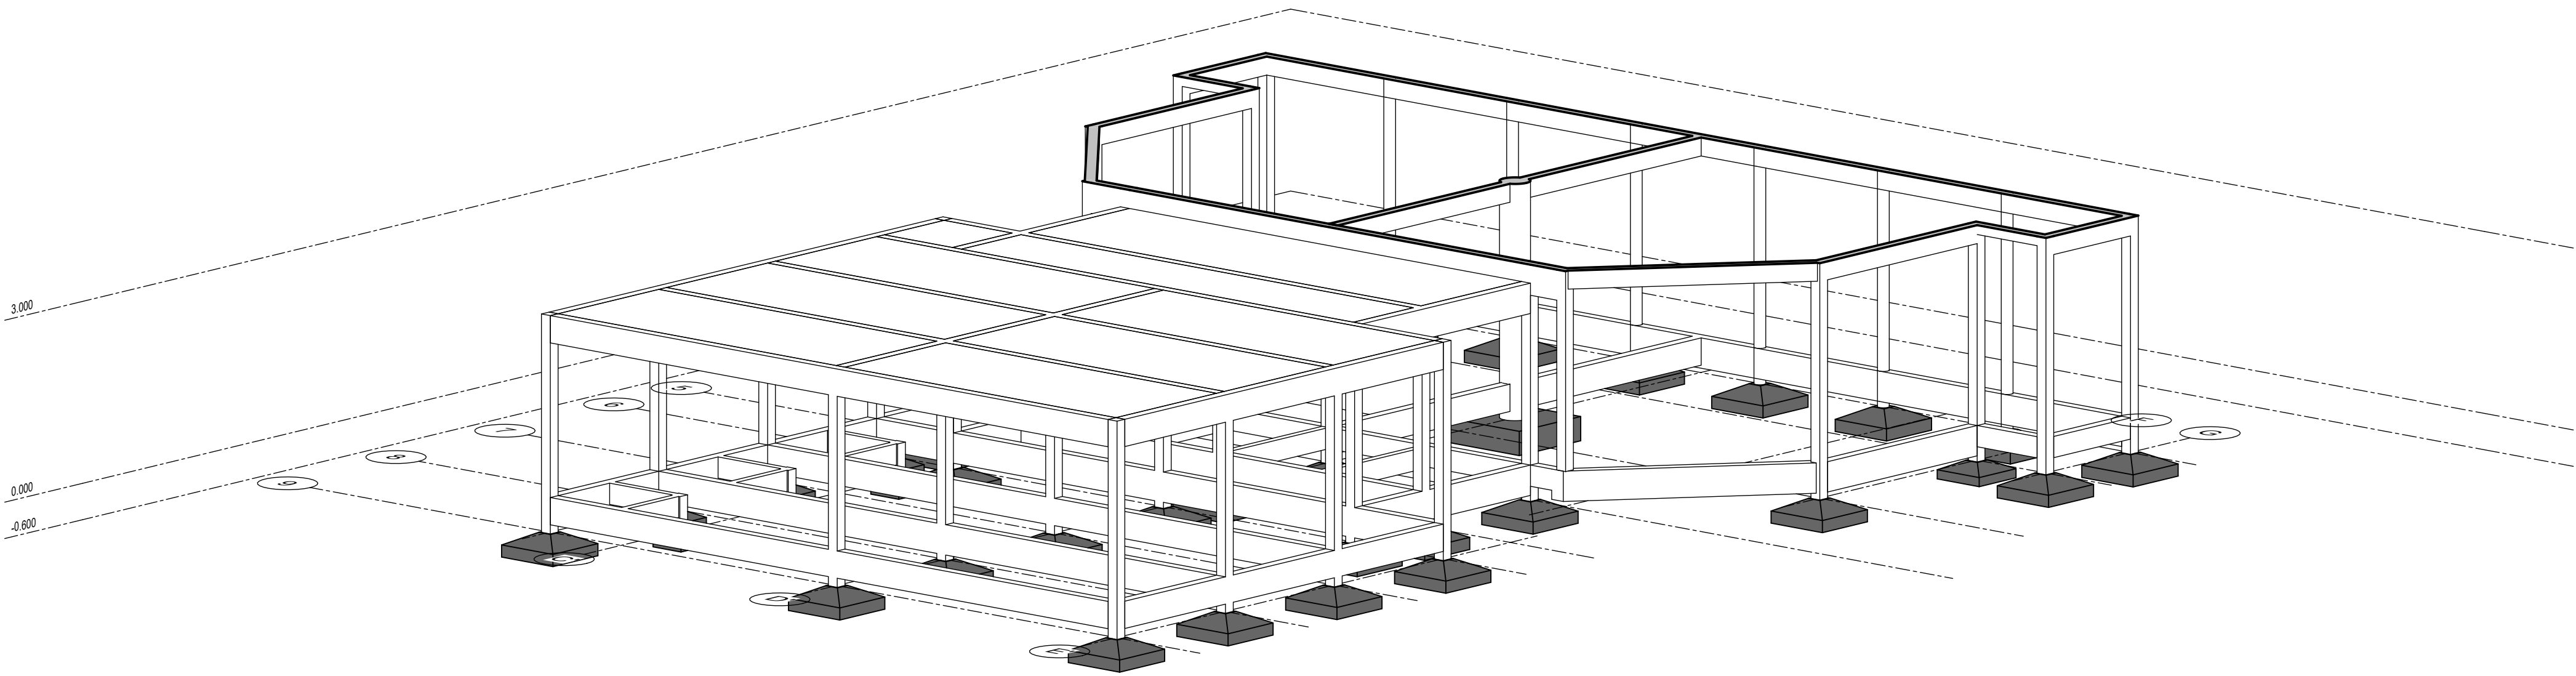

2 ISOMÉTRICA
ESC:

- TODAS AS DIMENSÕES EM CENTÍMETRO E NÍVEIS EM METRO, EXCETO ONDE INDICADO.
- RESISTÊNCIA CARACTERÍSTICA MÍNIMA A COMPRESSÃO DO CONCRETO ESTRUTURAL MOLDADO IN-LOCO: RESISTÊNCIA: $f_{ck} = 25$ MPa (C25), AOS 28 DIAS.
- MÓDULO DE ELASTICIDADE SECANTE: $E_{cs} = 24150$ MPa.

--	--	