Planta de Distribuição - SCR - 188

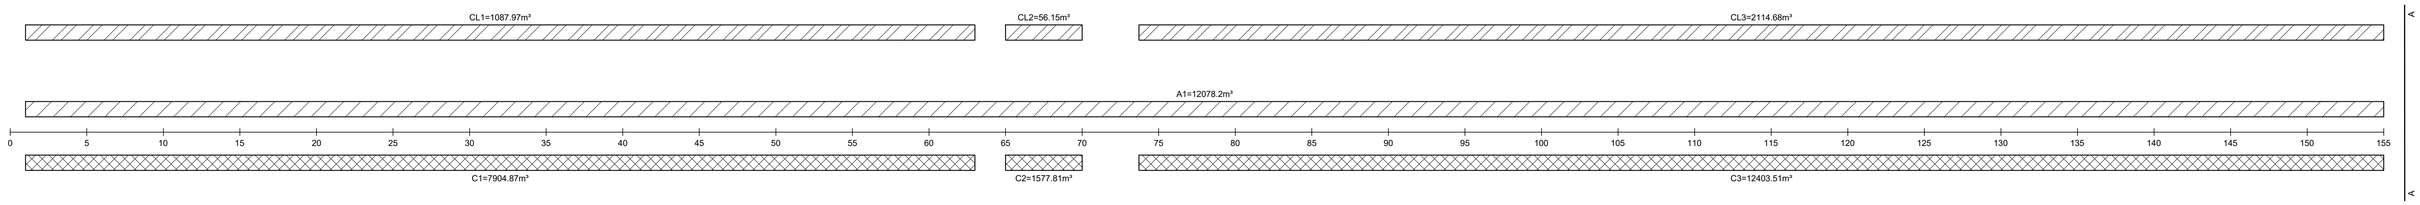

COMP. LATERAL

- C01 — CL01 - 1.087,97 m3 x 0,02km → A01
- C02 — CL02 - 56,15 m3 x 0,02km → A01
- C03 — CL03 - 2.114,68 m3 x 0,02km → A01

COMP. LONGITUDINAL

- C01 — 62,61 m3 x 0,03km → A01
- C01 — 19,7 m3 x 0,02km → A01
- C01 — 181,73 m3 x 0,33km → A01
- C01 — 6,73 m3 x 0,01km → A01
- C01 — 363,89 m3 x 0,89km → A01
- C01 — 18,84 m3 x 0,01km → A01
- C01 — 1.602,19 m3 x 0,17km → A01
- C01 — 859,54 m3 x 0,04km → A01
- C02 — 1.521,66 m3 x 0,04km → A01
- C03 — 251,09 m3 x 0,06km → A01
- C03 — 18,84 m3 x 0,02km → A01
- C03 — 0,06 m3 x 0,01km → A01
- C03 — 2,41 m3 x 0,01km → A01
- C03 — 0,83 m3 x 0,01km → A01
- C03 — 111,59 m3 x 0,02km → A01
- C03 — 630,73 m3 x 0,05km → A01
- C03 — 3,25 m3 x 0,01km → A01
- C03 — 0,26 m3 x 0,01km → A01
- C03 — 29,37 m3 x 0,01km → A01
- C03 — 82,97 m3 x 0,03km → A01
- C03 — 28,6 m3 x 0,01km → A01
- C03 — 316,99 m3 x 0,05km → A01
- C04 — 33,93 m3 x 0,01km → A01
- C04 — 811,21 m3 x 0,03km → A02

- C01 — 3.701,68 m3 x 2,4km → EXCEDENTE DESTINADO AO BOTA FORA 01
- C03 — 137,12 m3 x 1,5km → EXCEDENTE DESTINADO AO BOTA FORA 01
- C03 — 2.763,08 m3 x 0,85km → EXCEDENTE DESTINADO AO BOTA FORA 01
- C03 — 3.63 m3 x 0,6km → EXCEDENTE DESTINADO AO BOTA FORA 01
- C03 — 1.483,94 m3 x 0,5km → EXCEDENTE DESTINADO AO BOTA FORA 01
- C03 — 1.158,09 m3 x 0,27km → EXCEDENTE DESTINADO AO BOTA FORA 01
- C03 — 289,72 m3 x 0,06km → EXCEDENTE DESTINADO AO BOTA FORA 01

Planta de Distribuição - SCR - 188

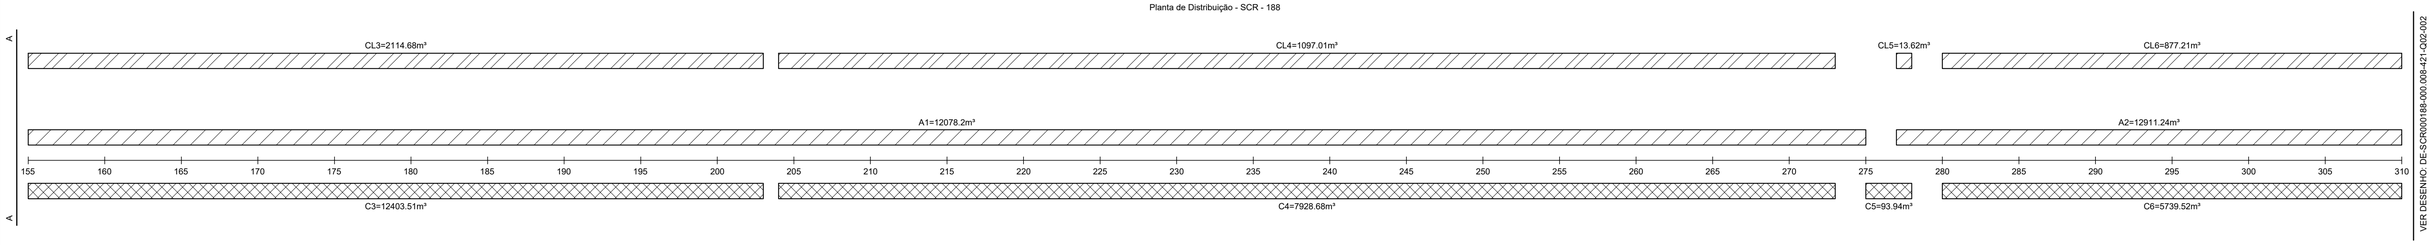

COMP. LATERAL

- C04 — CL04 - 1.097,01 m3 x 0,02km → A01
- C05 — CL05 - 13,62 m3 x 0,02km → A01
- C06 — CL06 - 877,21 m3 x 0,02km → A02

COMP. LONGITUDINAL

- C04 — 114,6 m3 x 0,03km → A01
- C04 — 1.444,14 m3 x 0,09km → A01
- C04 — 1.479,23 m3 x 0,05km → A02
- C04 — 240,91 m3 x 0,01km → A02
- C04 — 148,96 m3 x 0,03km → A02
- C04 — 456,52 m3 x 0,09km → A02
- C04 — 6,84 m3 x 0,01km → A02
- C04 — 584,57 m3 x 0,06km → A02
- C05 — 22,38 m3 x 0,01km → A02
- C05 — 52,38 m3 x 0,01km → A02
- C06 — 59,32 m3 x 0,02km → A02
- C06 — 219,69 m3 x 0,02km → A02
- C06 — 81,62 m3 x 0,01km → A02
- C06 — 244,57 m3 x 0,02km → A02
- C06 — 469,8 m3 x 0,03km → A02
- C06 — 154,15 m3 x 0,02km → A02
- C06 — 1.602,21 m3 x 0,11km → A02
- C06 — 130,1 m3 x 0,02km → A02
- C06 — 1.900,86 m3 x 0,16km → A02
- C08 — 546,28 m3 x 0,03km → A02
- C08 — 497,53 m3 x 0,06km → A02
- C09 — 401,74 m3 x 0,06km → A02
- C09 — 88,95 m3 x 0,03km → A02
- C09 — 50,21 m3 x 0,01km → A02
- C09 — 380,46 m3 x 0,05km → A02
- C10 — 44,49 m3 x 0,01km → A02
- C11 — 260,71 m3 x 0,03km → A02
- C11 — 0,29 m3 x 0,01km → A01
- C11 — 51,63 m3 x 0,03km → A02
- C11 — 49,51 m3 x 0,01km → A02
- C11 — 2,14 m3 x 0,01km → A01

- C03 — 1.193,63 m3 x 0,4km → EXCEDENTE DESTINADO AO BOTA FORA 01
- C03 — 1.030,8 m3 x 0,7km → EXCEDENTE DESTINADO AO BOTA FORA 01
- C03 — 445,78 m3 x 0,9km → EXCEDENTE DESTINADO AO BOTA FORA 01
- C03 — 83,23 m3 x 1,00km → EXCEDENTE DESTINADO AO BOTA FORA 01
- C03 — 222,82 m3 x 1,1km → EXCEDENTE DESTINADO AO BOTA FORA 01
- C04 — 1.516,51 m3 x 1,5km → EXCEDENTE DESTINADO AO BOTA FORA 01
- C04 — 74,63 m3 x 1,9km → EXCEDENTE DESTINADO AO RAMO 200

LEGENDA

C00	CORTE		CORTE
A00	ATERRO		ATERRO
CL00	COMP. LATERAL		COMP. LATERAL

Nº	DISCRIMINAÇÃO	DATA	EMITENTE	VERIFICAÇÃO	APROVAÇÃO

REVISÕES

CÓDIGO	OBJETO
DE-SCR000188-000.008-421-F07	PLANTA E PERFIL LONGITUDINAL
DE-SCR000188-000.008-421-Q03	PERFIL DE DISTRIBUIÇÃO DE VOLUMES
MC-SCR000188-000.008-421-Q04	PLANILHA DE CÁLCULO DE VOLUMES
MD-SCR000188-000.008-421-Q05	QUADRO DE ORIENTAÇÃO DE TERRAPLENAGEM

DOCUMENTOS DE REFERÊNCIA

Prefeitura Municipal da Estância de Socorro — Governo Municipal da Estância de Socorro — Trabalhando por um futuro sustentável

ELAB.	VIVIANE M. ALVES DA SILVA	JANEIRO/2026
DES	VIVIANE M. ALVES DA SILVA	
VERIF.	VIVIANE M. ALVES DA SILVA	
RESP.TEC.	VIVIANE M. ALVES DA SILVA	CREA: 5069505947

ESTA FOLHA É PROPRIEDADE DO DER - DEPARTAMENTO DE ESTRADAS DE RODAGEM DO ESTADO DE SÃO PAULO E SEU CONTEÚDO NÃO PODE SER COPIADO OU REVELADO A TERCEIROS. A LIBERAÇÃO OU A APROVAÇÃO DESTE DOCUMENTO NÃO EXIME A DETALHISTA DE SUA RESPONSABILIDADE SOBRE O MESMO.

VERIFICAÇÃO

APROVAÇÃO

DER — Departamento de Estradas de Rodagem do Estado de São Paulo

EMPREENDIMENTO: ESTRADA MUNICIPAL DO BAIRRO DOS MOQUENS/MORAES - SCR-188 TRECHO: SOCORRO/SP

SUB-TRECHO: KM 0,000 AO KM 8,421

OBJETO: PLANTA DE DISTRIBUIÇÃO DE VOLUMES

ESTACA:

ESCALA:	CÓDIGO:	REVISÃO
1:4000	DE-SCR000188-000.008-421-Q02/001	A5