

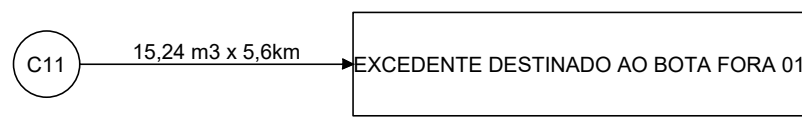
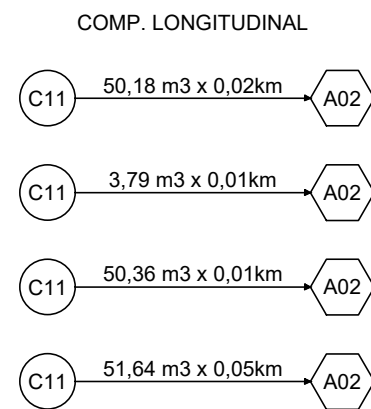
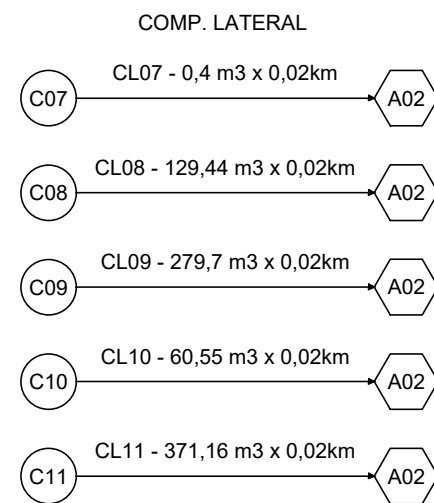



VER DESENHO DE-SCR000188-000.008-421-Q02-001

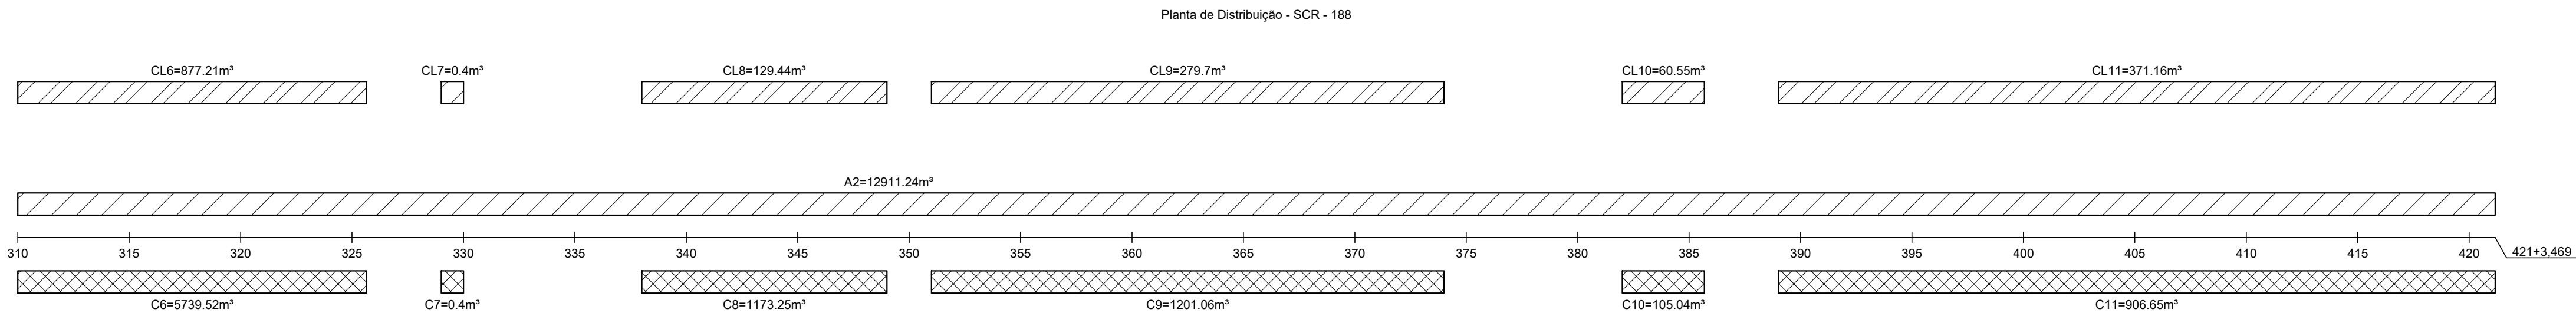

Planta de Distribuição - SCR - 188 - RAMO 100

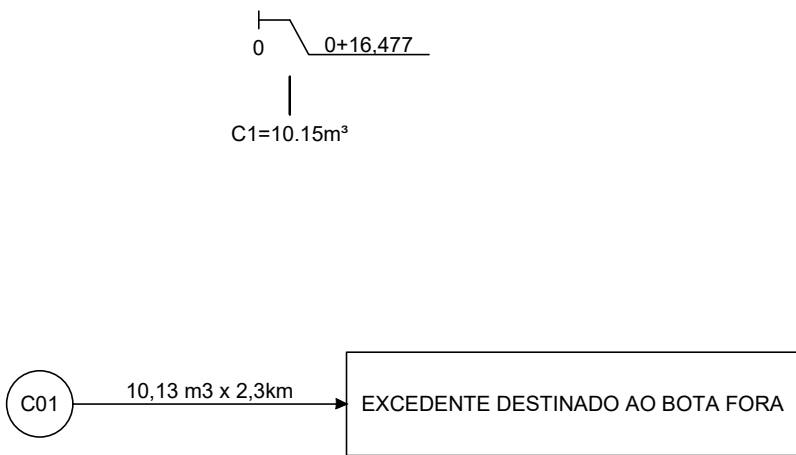

Planta de Distribuição - SCR - 188 - RAMO 200

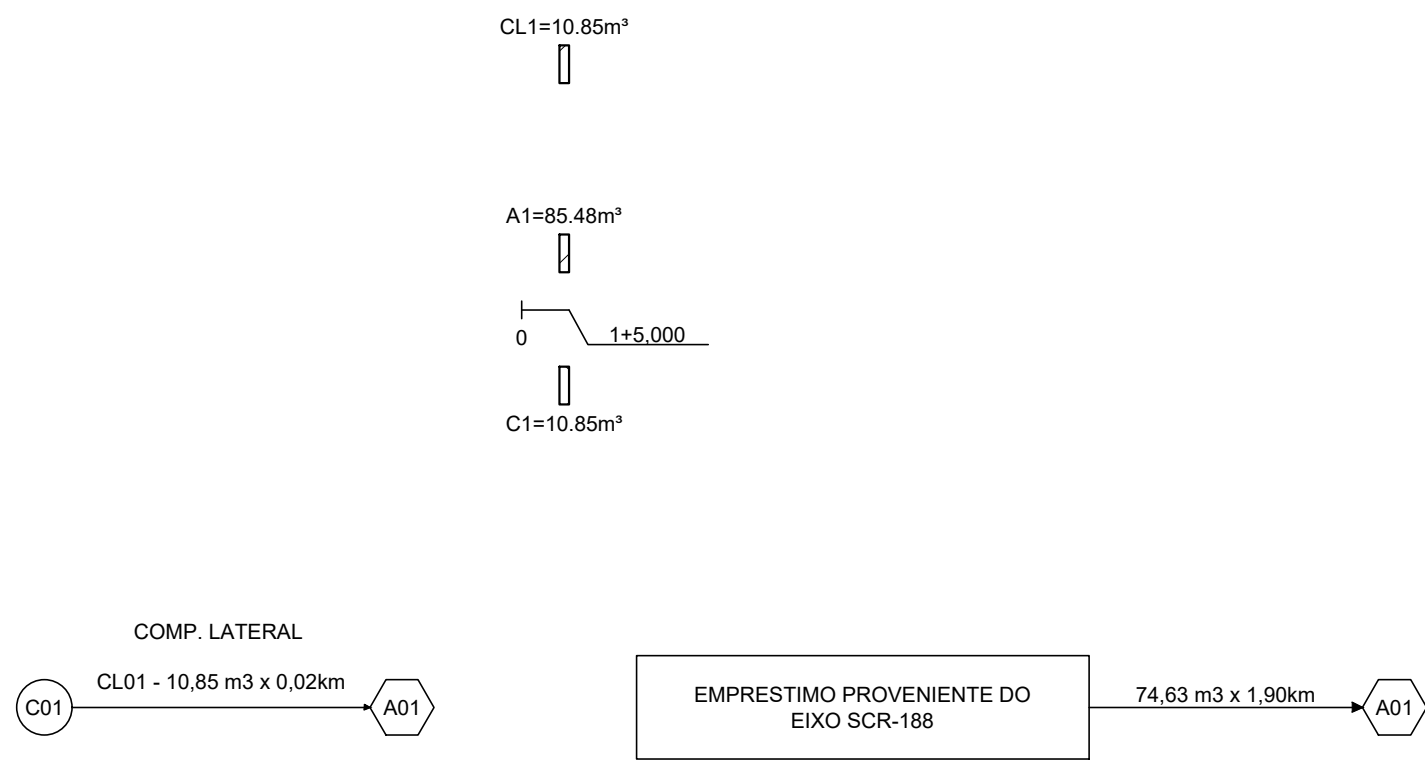

LEGENDA

C00	CORTE		CORTE
A00	ATERRO		ATERRO
CL00	COMP. LATERAL		COMP. LATERAL

								ESTA FOLHA É PROPRIEDADE DO DER-DEPARTAMENTO DE ESTRADAS DE RODAGEM DO ESTADO DE SÃO PAULO E SEU CONTEÚDO NÃO PODE SER COPIADO OU REVELADO A TERCEIROS. A LIBERAÇÃO OU A APROVAÇÃO DESTES DOCUMENTOS NÃO EXIME A DETALHISTA DE SUA RESPONSABILIDADE SOBRE O MESMO.		DER Departamento de Estradas de Rodagem do Estado de São Paulo	
						DE-SCR000188-000.008-421-F07		EMPREENDIMENTO: ESTRADA MUNICIPAL DO BAIRRO DOS MOQUENS/MORAES - SCR-188		TRECHO: SOCORRO/SP	
						DE-SCR000188-000.008-421-Q03		SUB-TRECHO: KM 0,000 AO KM 8,421			
						MC-SCR000188-000.008-421-Q04		OBJETO: PLANTA DE DISTRIBUIÇÃO DE VOLUMES			
						MD-SCR000188-000.008-421-Q05		ESTACA:			
						CÓDIGO		ESCALA:		CÓDIGO:	
						OBJETO		1:4000		DE-SCR000188-000.008-421-Q02/002	
						DOCUMENTOS DE REFERÊNCIA				A5	
						ELAB.					
						DES					
						VERIF.					
						RESP.TEC.					