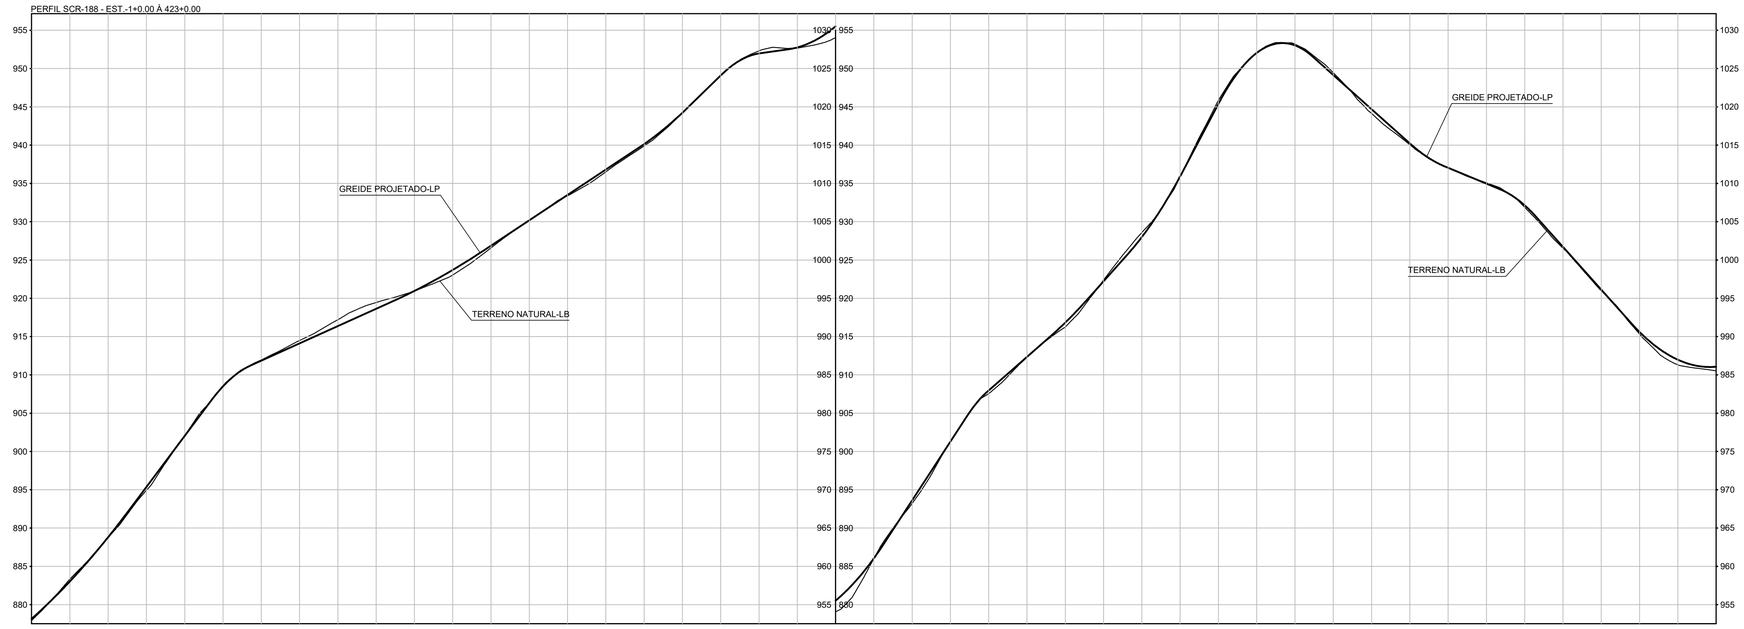

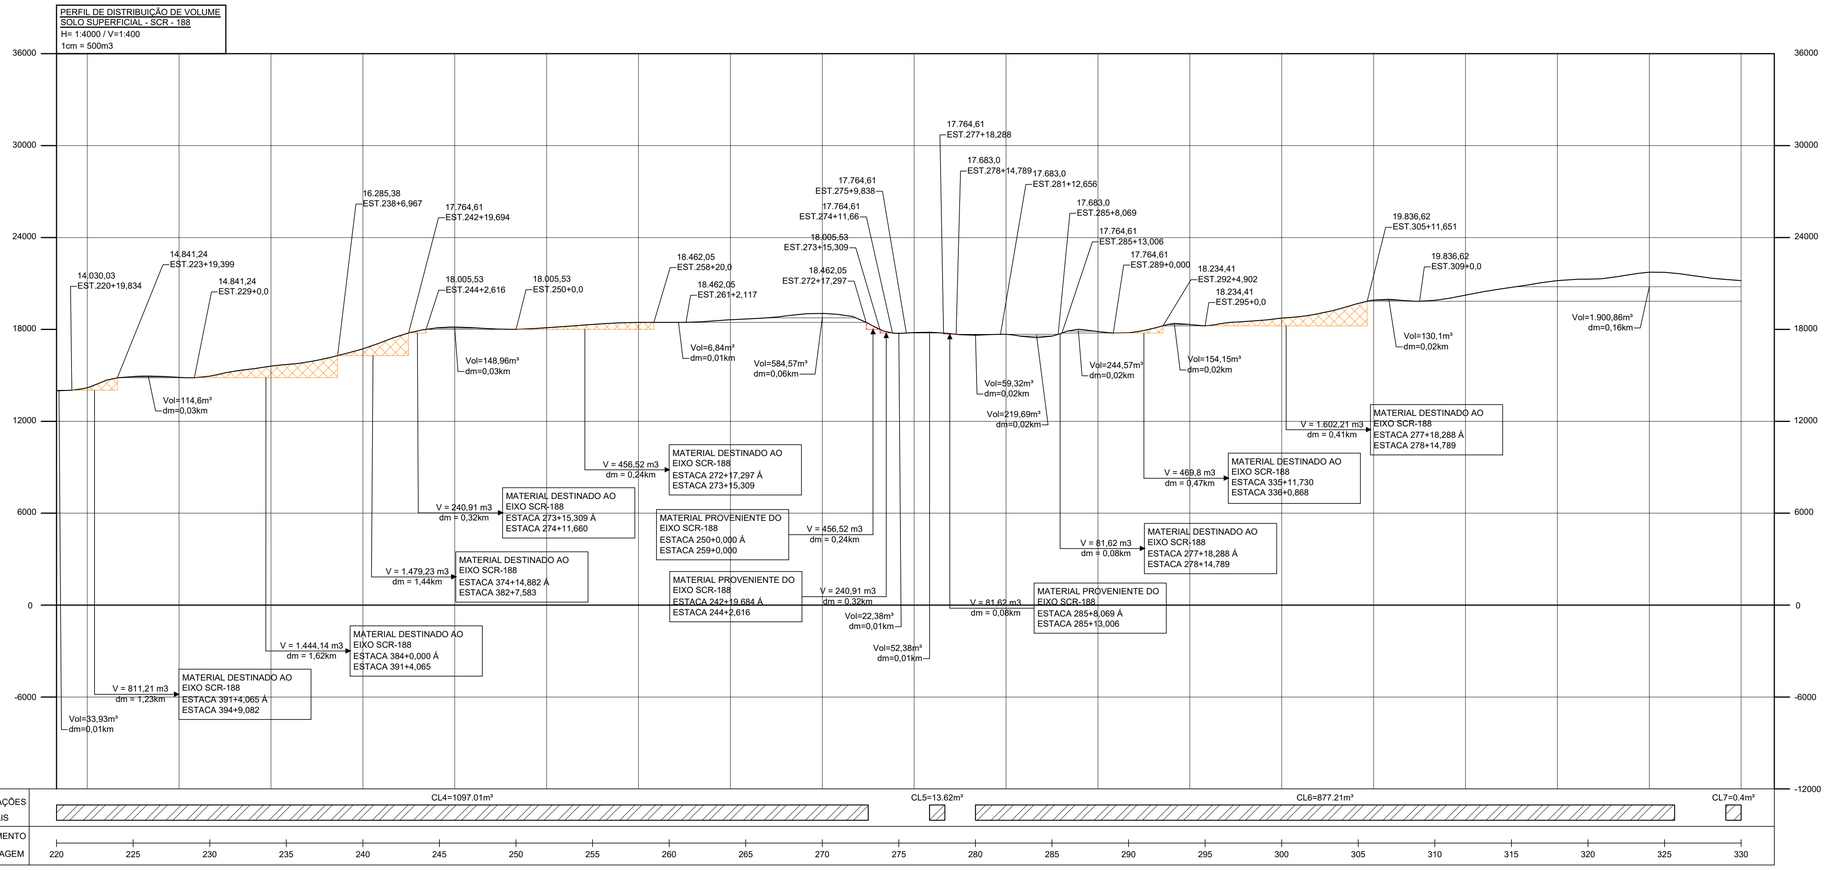

NOTAS GERAIS:

1 - COTAS, NÍVEIS E COORDENADAS EM METRO, EXCETO ONDE INDICADO.

LEGENDA:

COMPENSAÇÃO LONGITUDINAL

BRUCKNER

EMPRÉSTIMO

EXCEDENTE

COMP. LATERAL

ESTAQUEAMENTO 1000

Nº	DISCRIMINAÇÃO	DATA	EMITENTE	VERIFICAÇÃO	APROVAÇÃO

REVISÕES

CÓDIGO	OBJETO
DE-SCR000188-000.008-421-F07	PLANTA E PERFIL LONGITUDINAL
DE-SCR000188-000.008-421-Q02	PLANTA DE DISTRIBUIÇÃO DE VOLUMES
MC-SCR000188-000.008-421-Q04	PLANILHA DE CÁLCULO DE VOLUMES
MD-SCR000188-000.008-421-Q05	QUADRO DE ORIENTAÇÃO DE TERRAPLENAGEM

DOCUMENTOS DE REFERÊNCIA

Prefeitura Municipal da Estância de Socorro

GOVERNO MUNICIPAL DA ESTÂNCIA DE SOCORRO TRABALHANDO POR UM FUTURO SUSTENTÁVEL

ELAB.	VIVIANE M. ALVES DA SILVA	JANEIRO/2026
DES	VIVIANE M. ALVES DA SILVA	
VERIF.	VIVIANE M. ALVES DA SILVA	
RESP.TEC.	VIVIANE M. ALVES DA SILVA	CREA: 5069505947

VERIFICAÇÃO

APROVAÇÃO

ESTA FOLHA É PROPRIEDADE DO DER - DEPARTAMENTO DE ESTRADAS DE RODAGEM DO ESTADO DE SÃO PAULO E SEU CONTEÚDO NÃO PODE SER COPIADO OU REVELADO A TERCEIROS. A LIBERAÇÃO OU A APROVAÇÃO DESTE DOCUMENTO NÃO EXIME A DETALHISTA DE SUA RESPONSABILIDADE SOBRE O MESMO.

DER Departamento de Estradas de Rodagem do Estado de São Paulo

EMPREENDIMENTO: ESTRADA MUNICIPAL DO BAIRRO DOS MOQUENS/MORAES - SCR-188 TRECHO:SOCORRO/SP

SUB-TRECHO: KM 0,000 AO KM 8,421

OBJETO: PERFIL DE DISTRIBUIÇÃO DE VOLUMES - DIAGRAMA DE BRUCKNER

ESTACA: EST. 220+0,000 Á EST. 330+0,000

ESCALA:	CÓDIGO:	REVISÃO
H=1:4000 / V= 1:400	DE-SCR000188-000.008-421-Q03/003	A5