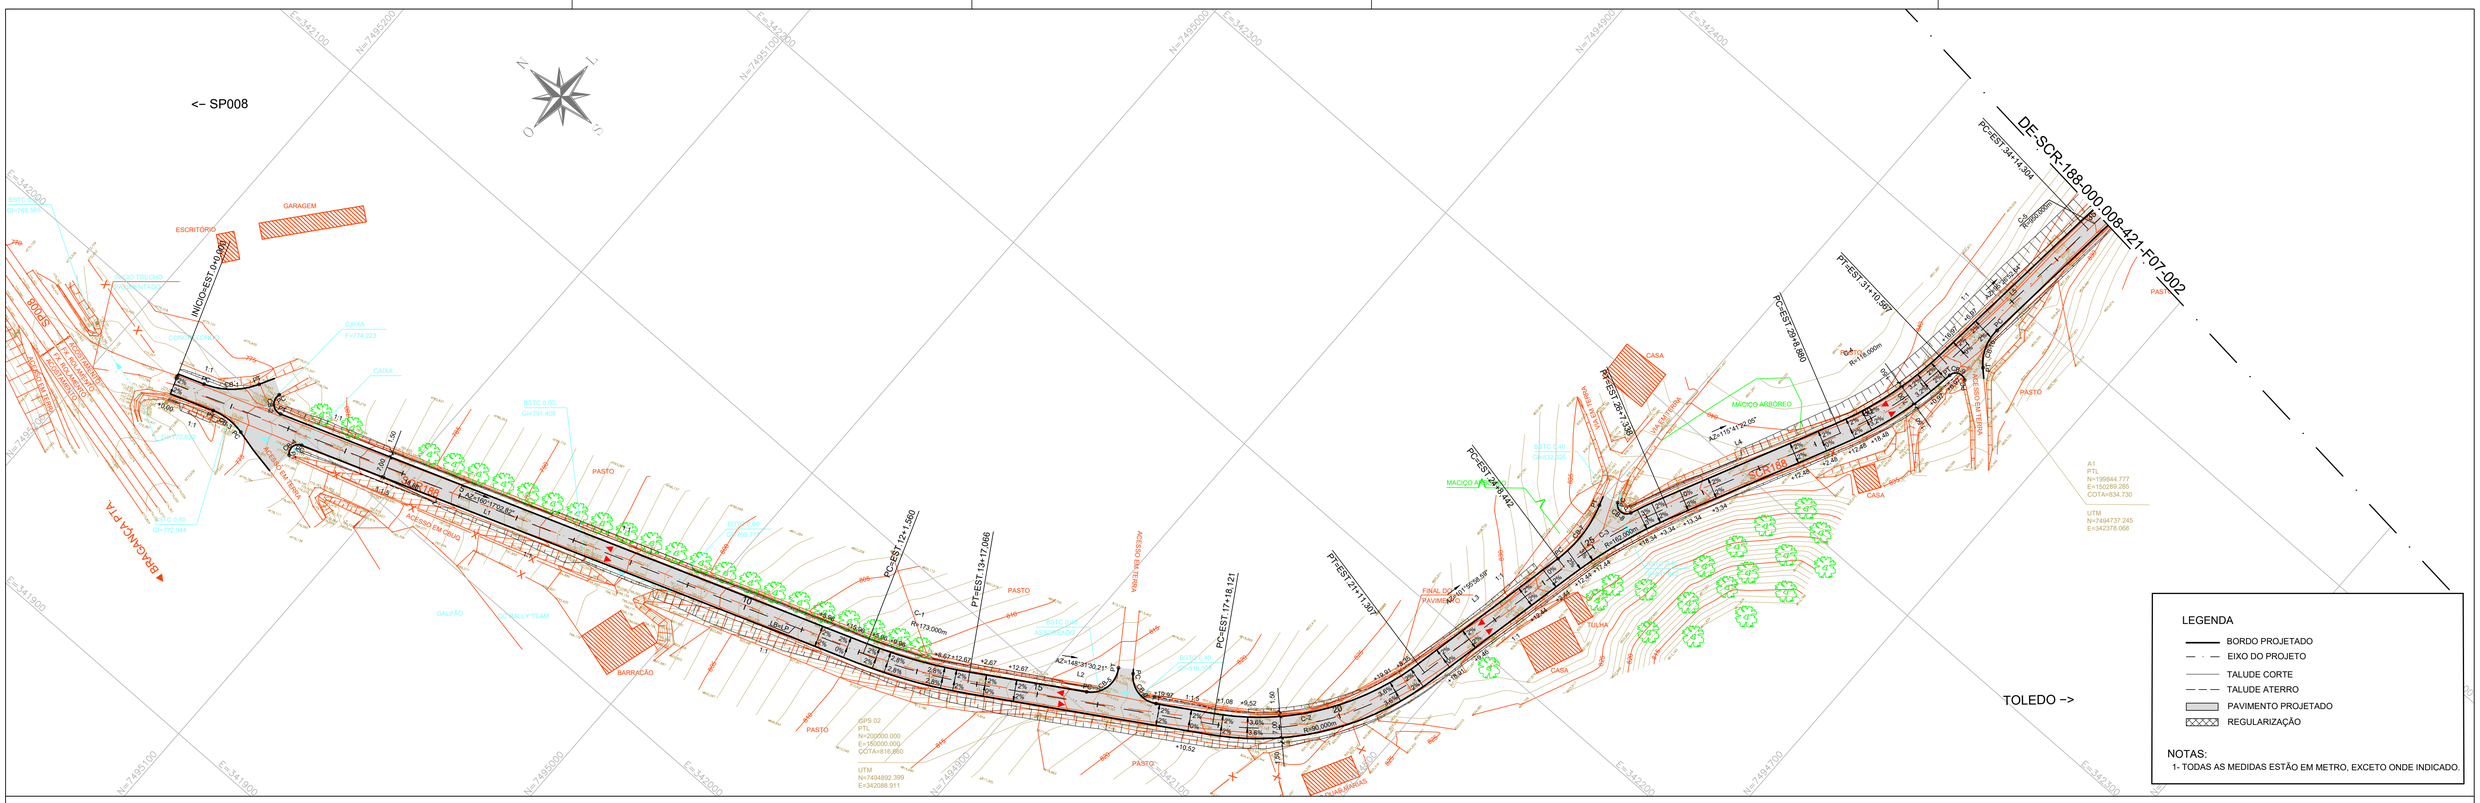

PERFIL SCR-188 - EST.-0+0.00 À 35+0.00

LEGENDA
- BORDO PROJETADO
- EIXO DO PROJETO
- TALUDE CORTE
- TALUDE ATERRO
- PAVIMENTO PROJETADO
- REGULARIZAÇÃO

NOTAS:
1- TODAS AS MEDIDAS ESTÃO EM METRO, EXCETO ONDE INDICADO.

Nº	DISCRIMINAÇÃO	DATA	EMITENTE	VERIFICAÇÃO	APROVAÇÃO	CÓDIGO	OBJETO
REVISÕES						DOCUMENTOS DE REFERÊNCIA	

Prefeitura Municipal da Estância de Socorro

ELAB.	VIVIANE M. ALVES DA SILVA	ABRIL/2025
DES	VIVIANE M. ALVES DA SILVA	
VERIF.	VIVIANE M. ALVES DA SILVA	
RESP.TEC.	VIVIANE M. ALVES DA SILVA	CREA: 5069505947

VERIFICAÇÃO

APROVAÇÃO

ESTA FOLHA É PROPRIEDADE DO DER - DEPARTAMENTO DE ESTRADAS DE RODAGEM DO ESTADO DE SÃO PAULO E SEU CONTEÚDO NÃO PODE SER COPIADO OU REVELADO A TERCEIROS. A LIBERAÇÃO OU A APROVAÇÃO DESTE DOCUMENTO NÃO EXIME A DETALHISTA DE SUA RESPONSABILIDADE SOBRE O MESMO.

DER Departamento de Estradas de Rodagem do Estado de São Paulo

EMPREENDIMENTO: ESTRADA MUNICIPAL DO BAIRRO DOS MOQUENS/MORAES - SCR-188 TRECHO: SOCORRO/SP

SUB-TRECHO: KM 0,000 AO KM 8,421

OBJETO: PROJETO EXECUTIVO DE GEOMETRIA / PLANTA E PERFIL

ESTACA: EST. 0+0,000 A EST. 35+0,000

ESCALA: H=1:1000 V=1:100

CÓDIGO: DE-SCR000188-000.008-421-F07-001

REVISÃO: A4