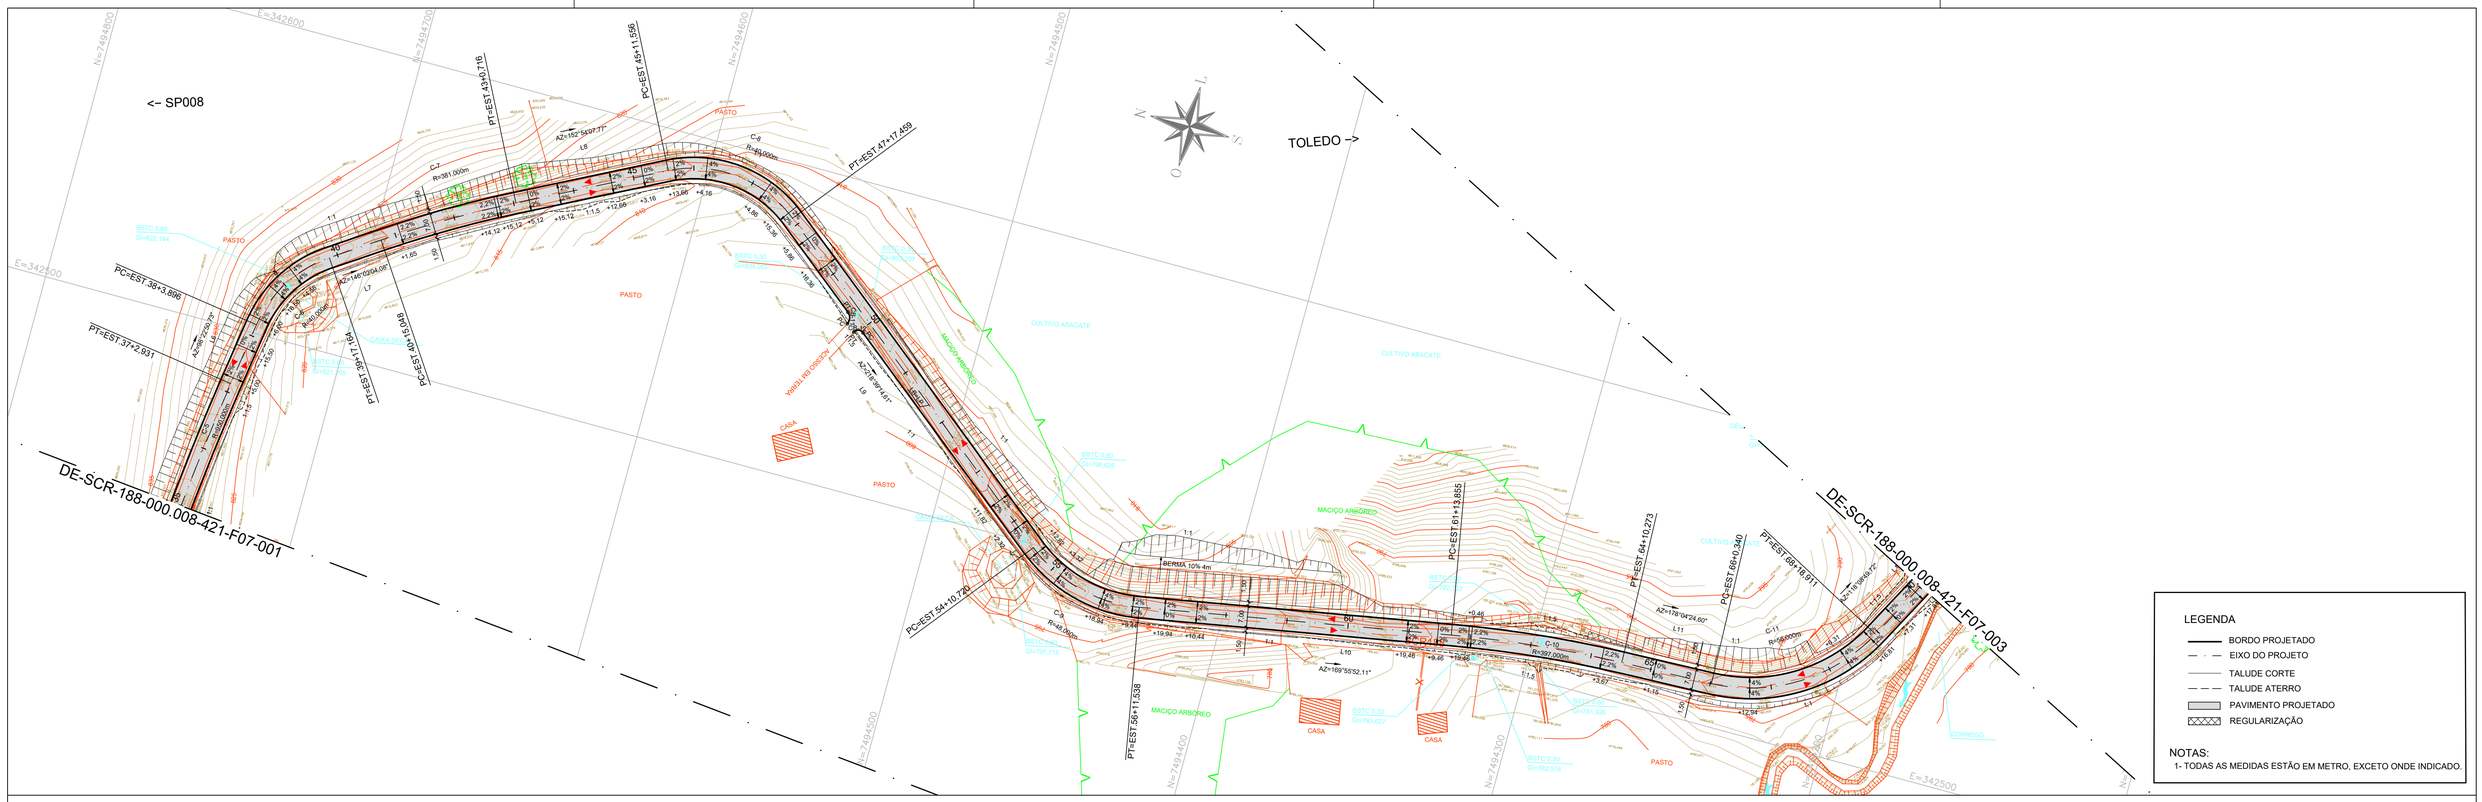

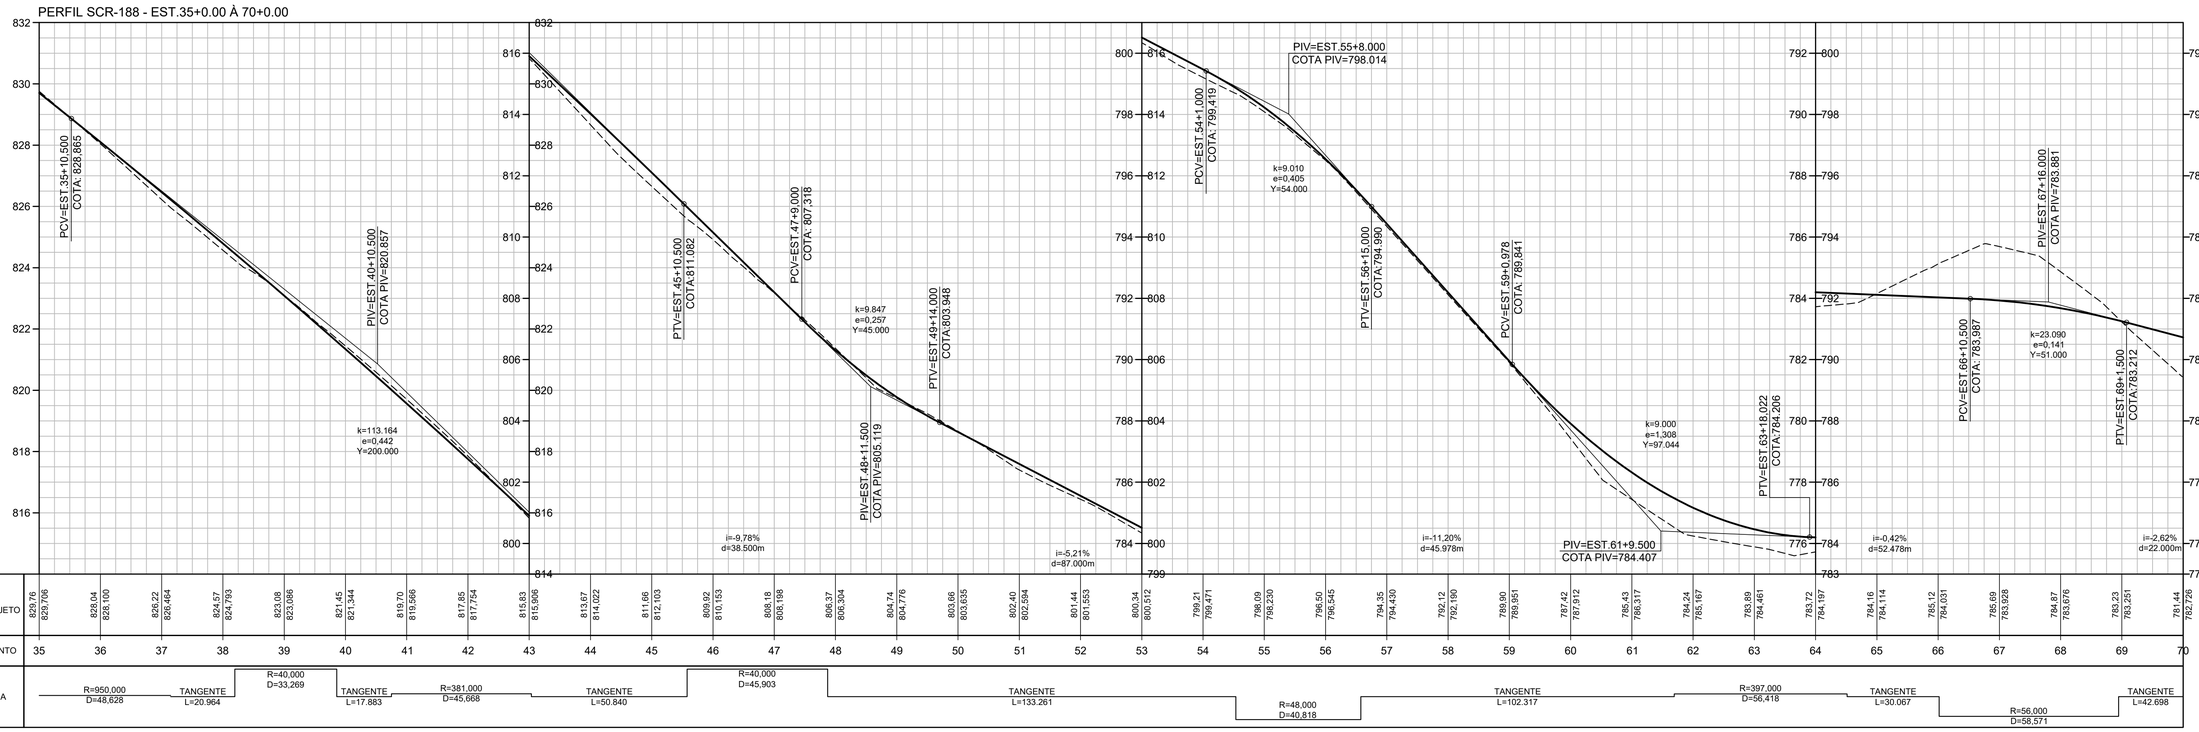

Nº	DISCRIMINAÇÃO	DATA	EMITENTE	VERIFICAÇÃO	APROVAÇÃO	CÓDIGO	OBJETO
REVISÕES						DOCUMENTOS DE REFERÊNCIA	

Prefeitura Municipal da Estância de Socorro

GOVERNO MUNICIPAL DA ESTÂNCIA DE SOCORRO — TRANSFORMAÇÃO PARA UM FUTURO SUSTENTÁVEL — ADMINISTRAÇÃO 2021-2024

ELAB.	VIVIANE M. ALVES DA SILVA	ABRIL/2025
DES	VIVIANE M. ALVES DA SILVA	
VERIF.	VIVIANE M. ALVES DA SILVA	
RESP.TEC.	VIVIANE M. ALVES DA SILVA	CREA: 5069505947

VERIFICAÇÃO

APROVAÇÃO

ESTA FOLHA É PROPRIEDADE DO DER - DEPARTAMENTO DE ESTRADAS DE RODAGEM DO ESTADO DE SÃO PAULO E SEU CONTEÚDO NÃO PODE SER COPIADO OU REVELADO A TERCEIROS. A LIBERAÇÃO OU A APROVAÇÃO DESTE DOCUMENTO NÃO EXIME A DETALHISTA DE SUA RESPONSABILIDADE SOBRE O MESMO.

DER — Departamento de Estradas de Rodagem do Estado de São Paulo

EMPREENDIMENTO: ESTRADA MUNICIPAL DO BAIRRO DOS MOQUENS/MORAES - SCR-188 TRECHO: SOCORRO/SP

SUB-TRECHO: KM 0,000 AO KM 8,421

OBJETO: PROJETO EXECUTIVO DE GEOMETRIA / PLANTA E PERFIL

ESTACA: EST. 35+0,000 A EST. 70+0,000

ESCALA: H=1:1000 V=1:100

CÓDIGO: DE-SCR000188-000.008-421-F07-002

REVISÃO: A4