PERFIL SCR-188 - EST.70+0.00 À 105+0.00

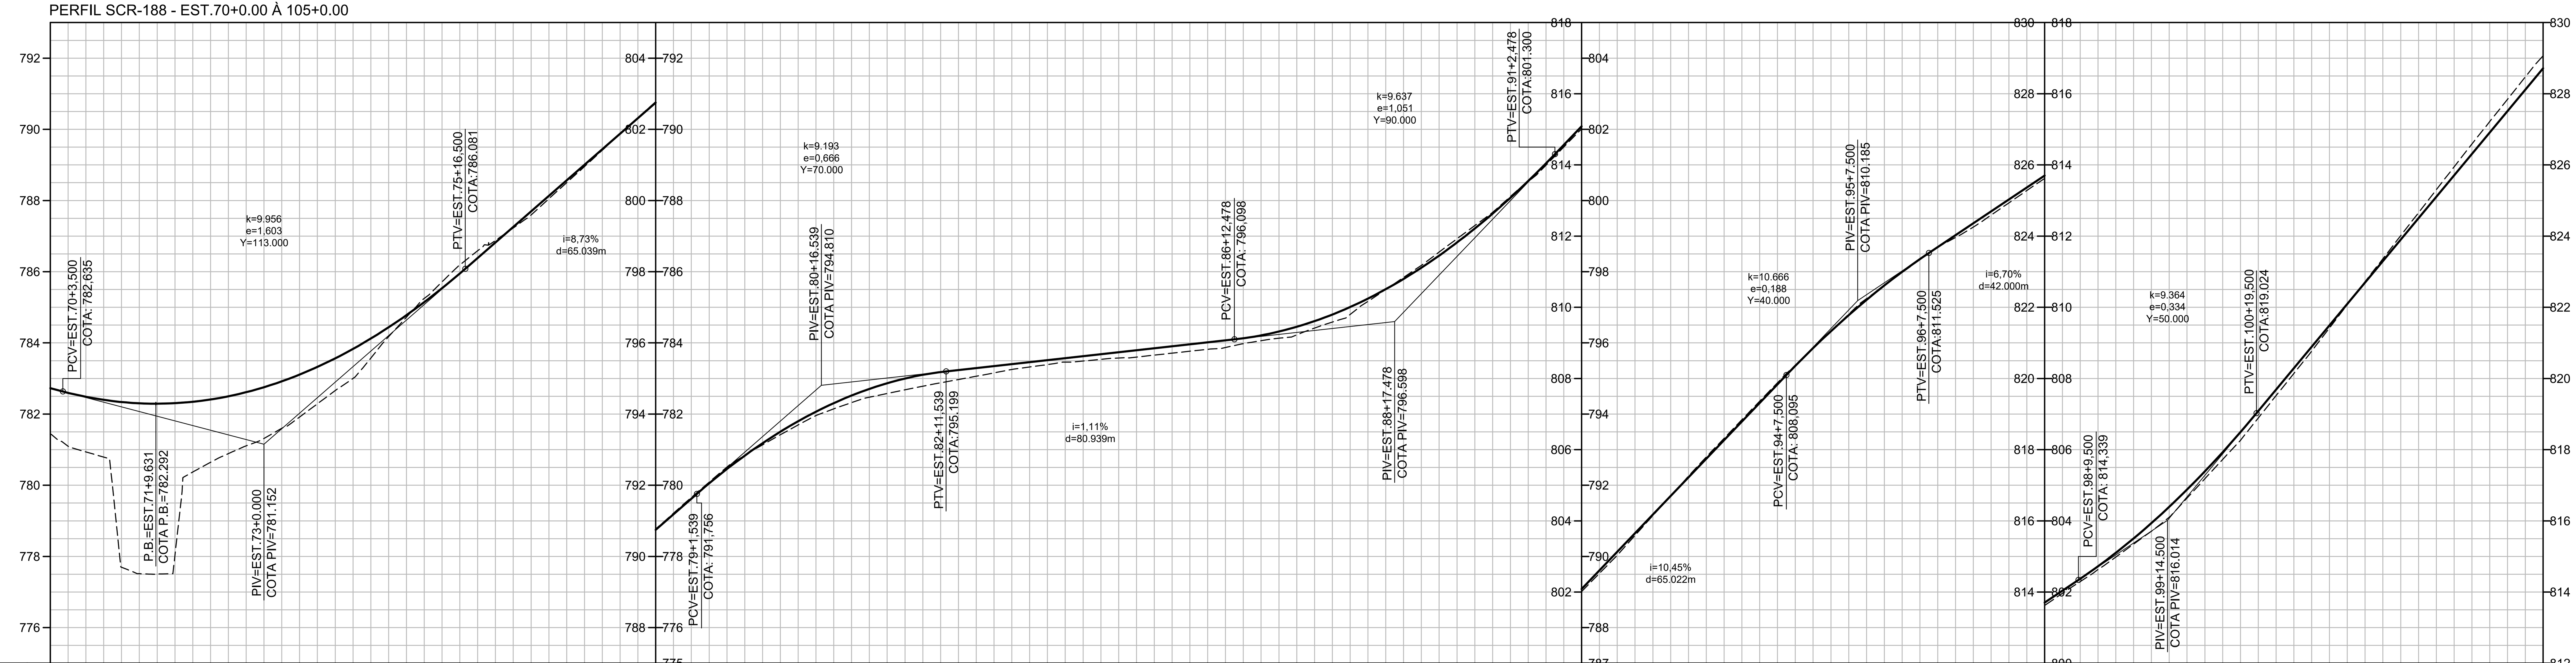

COTAS TERRENO/PROJETO

ESTAQUEAMENTO	TERRENO	PROJETO
70	781,44	782,726
71	777,70	782,338
72	780,37	782,346
73	781,31	782,755
74	782,66	783,566
75	784,72	784,779
76	786,59	786,387
77	788,05	788,132
78	789,88	789,877
79	791,66	791,622
80	793,13	793,182
81	794,15	794,308
82	794,68	794,998
83	795,06	795,293
84	795,39	795,515
85	795,58	795,737
86	795,77	795,959
87	796,06	796,211
88	796,59	796,797
89	797,84	797,798
90	799,29	799,213
91	800,99	801,045
92	803,03	803,131
93	805,25	805,221
94	807,36	807,311
95	809,33	809,328
96	810,98	810,996
97	812,25	812,363
98	813,62	813,702
99	814,98	815,101
100	816,64	816,879
101	818,89	819,084
102	821,42	821,492
103	824,01	823,900
104	826,59	826,308
105	829,07	828,716

PLANIMETRIA

- TANGENTE L=42.698
- R=144,000 D=105,333
- TANGENTE L=20.883
- R=192,000 D=84,326
- TANGENTE L=27.305
- R=610,000 D=51,962
- TANGENTE L=17.442
- R=108,000
- TANGENTE L=65.716
- R=459,000 D=54,739
- TANGENTE L=199.034
- R=3040,000 D=76,045

Nº	DISCRIMINAÇÃO	DATA	EMITENTE	VERIFICAÇÃO	APROVAÇÃO

REVISÕES

CÓDIGO	OBJETO

DOCUMENTOS DE REFERÊNCIA

Prefeitura Municipal da Estância de Socorro

ELAB.	VIVIANE M. ALVES DA SILVA	ABRIL/2025
DES	VIVIANE M. ALVES DA SILVA	
VERIF.	VIVIANE M. ALVES DA SILVA	
RESP.TEC.	VIVIANE M. ALVES DA SILVA	CREA: 5069505947

VERIFICAÇÃO

APROVAÇÃO

ESTA FOLHA É PROPRIEDADE DO DER - DEPARTAMENTO DE ESTRADAS DE RODAGEM DO ESTADO DE SÃO PAULO E SEU CONTEÚDO NÃO PODE SER COPIADO OU REVELADO A TERCEIROS. A LIBERAÇÃO OU A APROVAÇÃO DESTE DOCUMENTO NÃO EXIME A DETALHISTA DE SUA RESPONSABILIDADE SOBRE O MESMO.

DER

Departamento de Estradas de Rodagem do Estado de São Paulo

EMPREENDIMENTO: ESTRADA MUNICIPAL DO BAIRRO DOS MOQUENS/MORAES - SCR-188 TRECHO: SOCORRO/SP
SUB-TRECHO: KM 0,000 AO KM 8,421
OBJETO: PROJETO EXECUTIVO DE GEOMETRIA / PLANTA E PERFIL
ESTACA: EST. 70+0,000 A EST. 105+0,000

ESCALA:	CÓDIGO:	REVISÃO
H=1:1000 V=1:100	DE-SCR000188-000.008-421-F07-003	A4