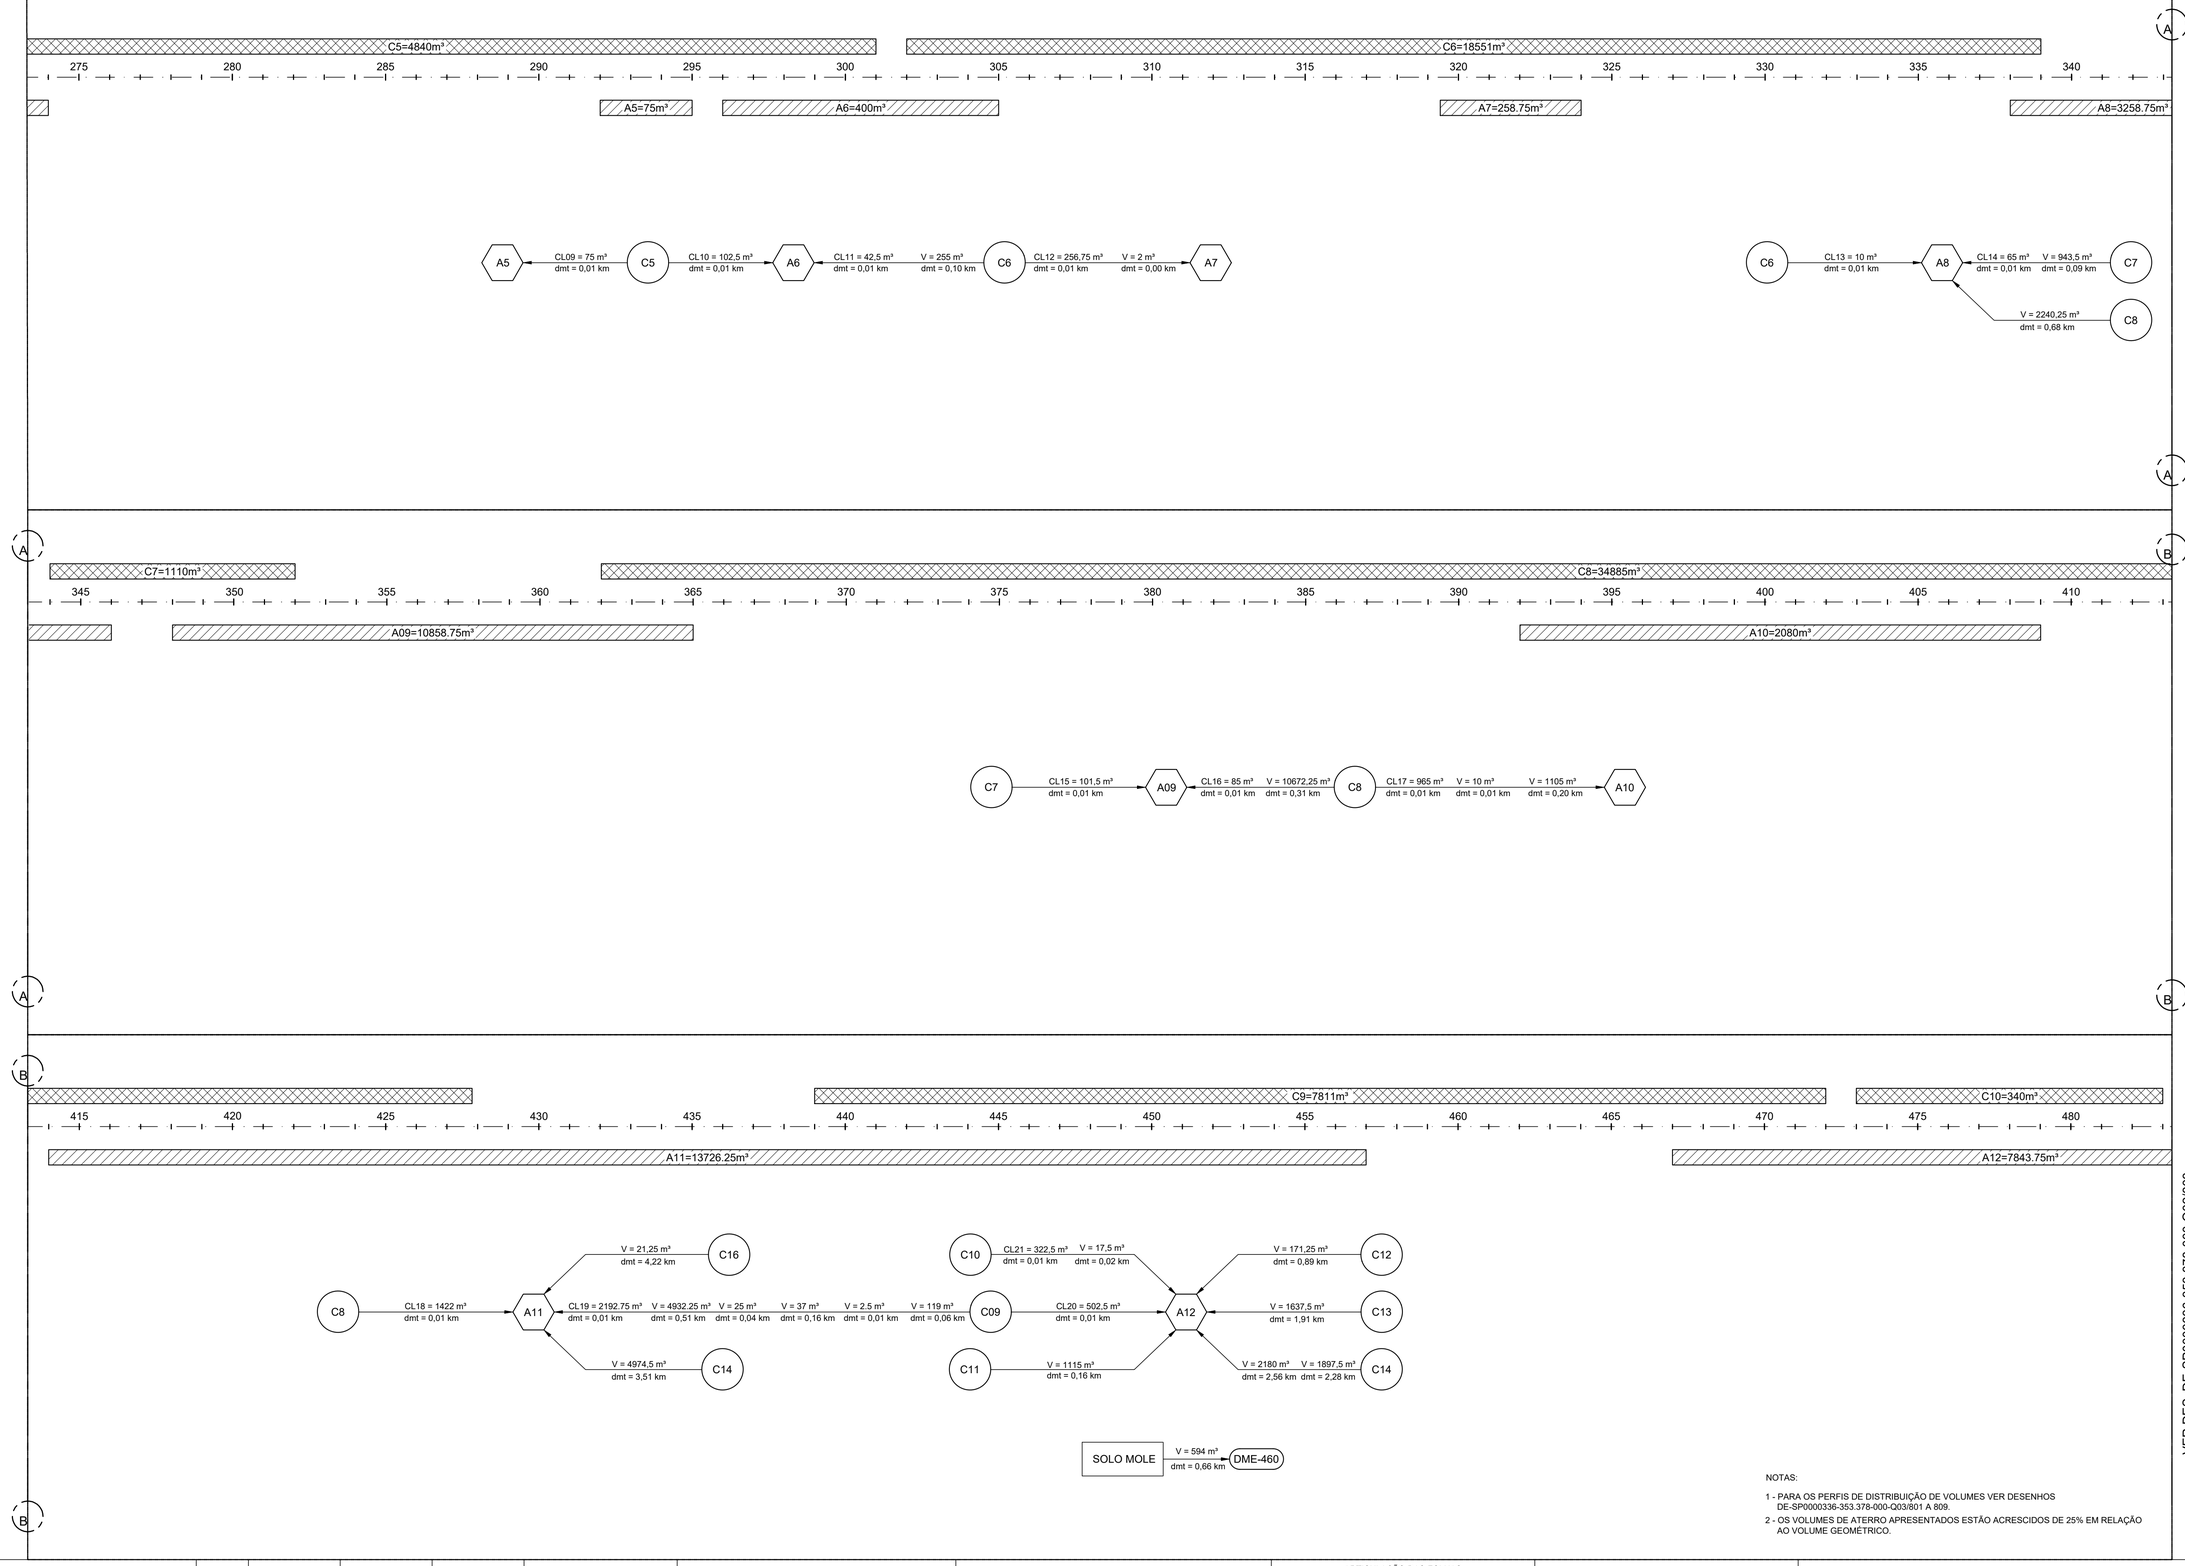

VER DES. DE-SP0000336-353.378-000-Q02/803

NOTAS:

1 - PARA OS PERFIS DE DISTRIBUIÇÃO DE VOLUMES VER DESENHOS DE-SP0000336-353.378-000-Q03/801 A 809.

2 - OS VOLUMES DE ATERRO APRESENTADOS ESTÃO ACRESCIDOS DE 25% EM RELAÇÃO AO VOLUME GEOMÉTRICO.

Nº	DISCRIMINAÇÃO	DATA	EMITENTE	VERIFICAÇÃO	APROVAÇÃO

REVISÕES

CÓDIGO	OBJETO
DE-SP0000336-353.378-000-Q03/801 AO 809	PERFIL DE DISTRIBUIÇÃO DE VOLUMES - DIAGRAMA DE BRUCKNER
MD-SP0000336-353.378-000-Q05/801	QUADRO DE ORIENTAÇÃO DE TERRAPLENAGEM
DE-SP0000336-353.378-000-F07/801 AO 836	PROJETO EXECUTIVO DE GEOMETRIA TRAÇADO EM PLANTA E PERFIL
MC-SP0000336-353.378-000-Q04/801	PLANILHA DE VOLUMES DE TERRAPLENAGEM

DOCUMENTOS DE REFERÊNCIA

APOIO ELAB.	ALAN DE MEDEIROS	DEZ/2025
APOIO DES.	JACKELINE RIQUENA OLIVA	
VERIF.	JOSÉ CARLOS DE M. R. ALVES	
RESP.TEC.	JOSÉ CARLOS DE M. R. ALVES	CREA: 0600422547

ARTICULAÇÃO DAS FOLHAS

801 | 802 | 803

VERIFICAÇÃO

APROVAÇÃO

ESTA FOLHA É PROPRIEDADE DO DER - DEPARTAMENTO DE ESTRADAS DE RODAGEM DO ESTADO DE SÃO PAULO E SEU CONTEÚDO NÃO PODE SER COPIADO OU REVELADO A TERCEIROS. A LIBERAÇÃO OU A APROVAÇÃO DESTE DOCUMENTO NÃO EXIME A DETALHISTA DE SUA RESPONSABILIDADE SOBRE O MESMO.

govbr Documento assinado digitalmente
JOSE CARLOS DE MORAES RODRIGUES ALVES
Data: 20/01/2026 17:16:48-0300
Verifique em https://validar.iti.gov.br

DER Departamento de Estradas de Rodagem do Estado de São Paulo

EMPREENDIMENTO: SP 336 - RIO NEGRO E SOLIMÕES TRECHO: BATATAIS - FRANCA

SUBTRECHO: km 353,200 AO km 378,270

OBJETO: PROJETO EXECUTIVO DE TERRAPLENAGEM

PLANTA DE DISTRIBUIÇÃO DE VOLUMES

ESCALA:	CÓDIGO:	REVISÃO
1:2000	DE-SP0000336-353.378-000-Q02/802	A