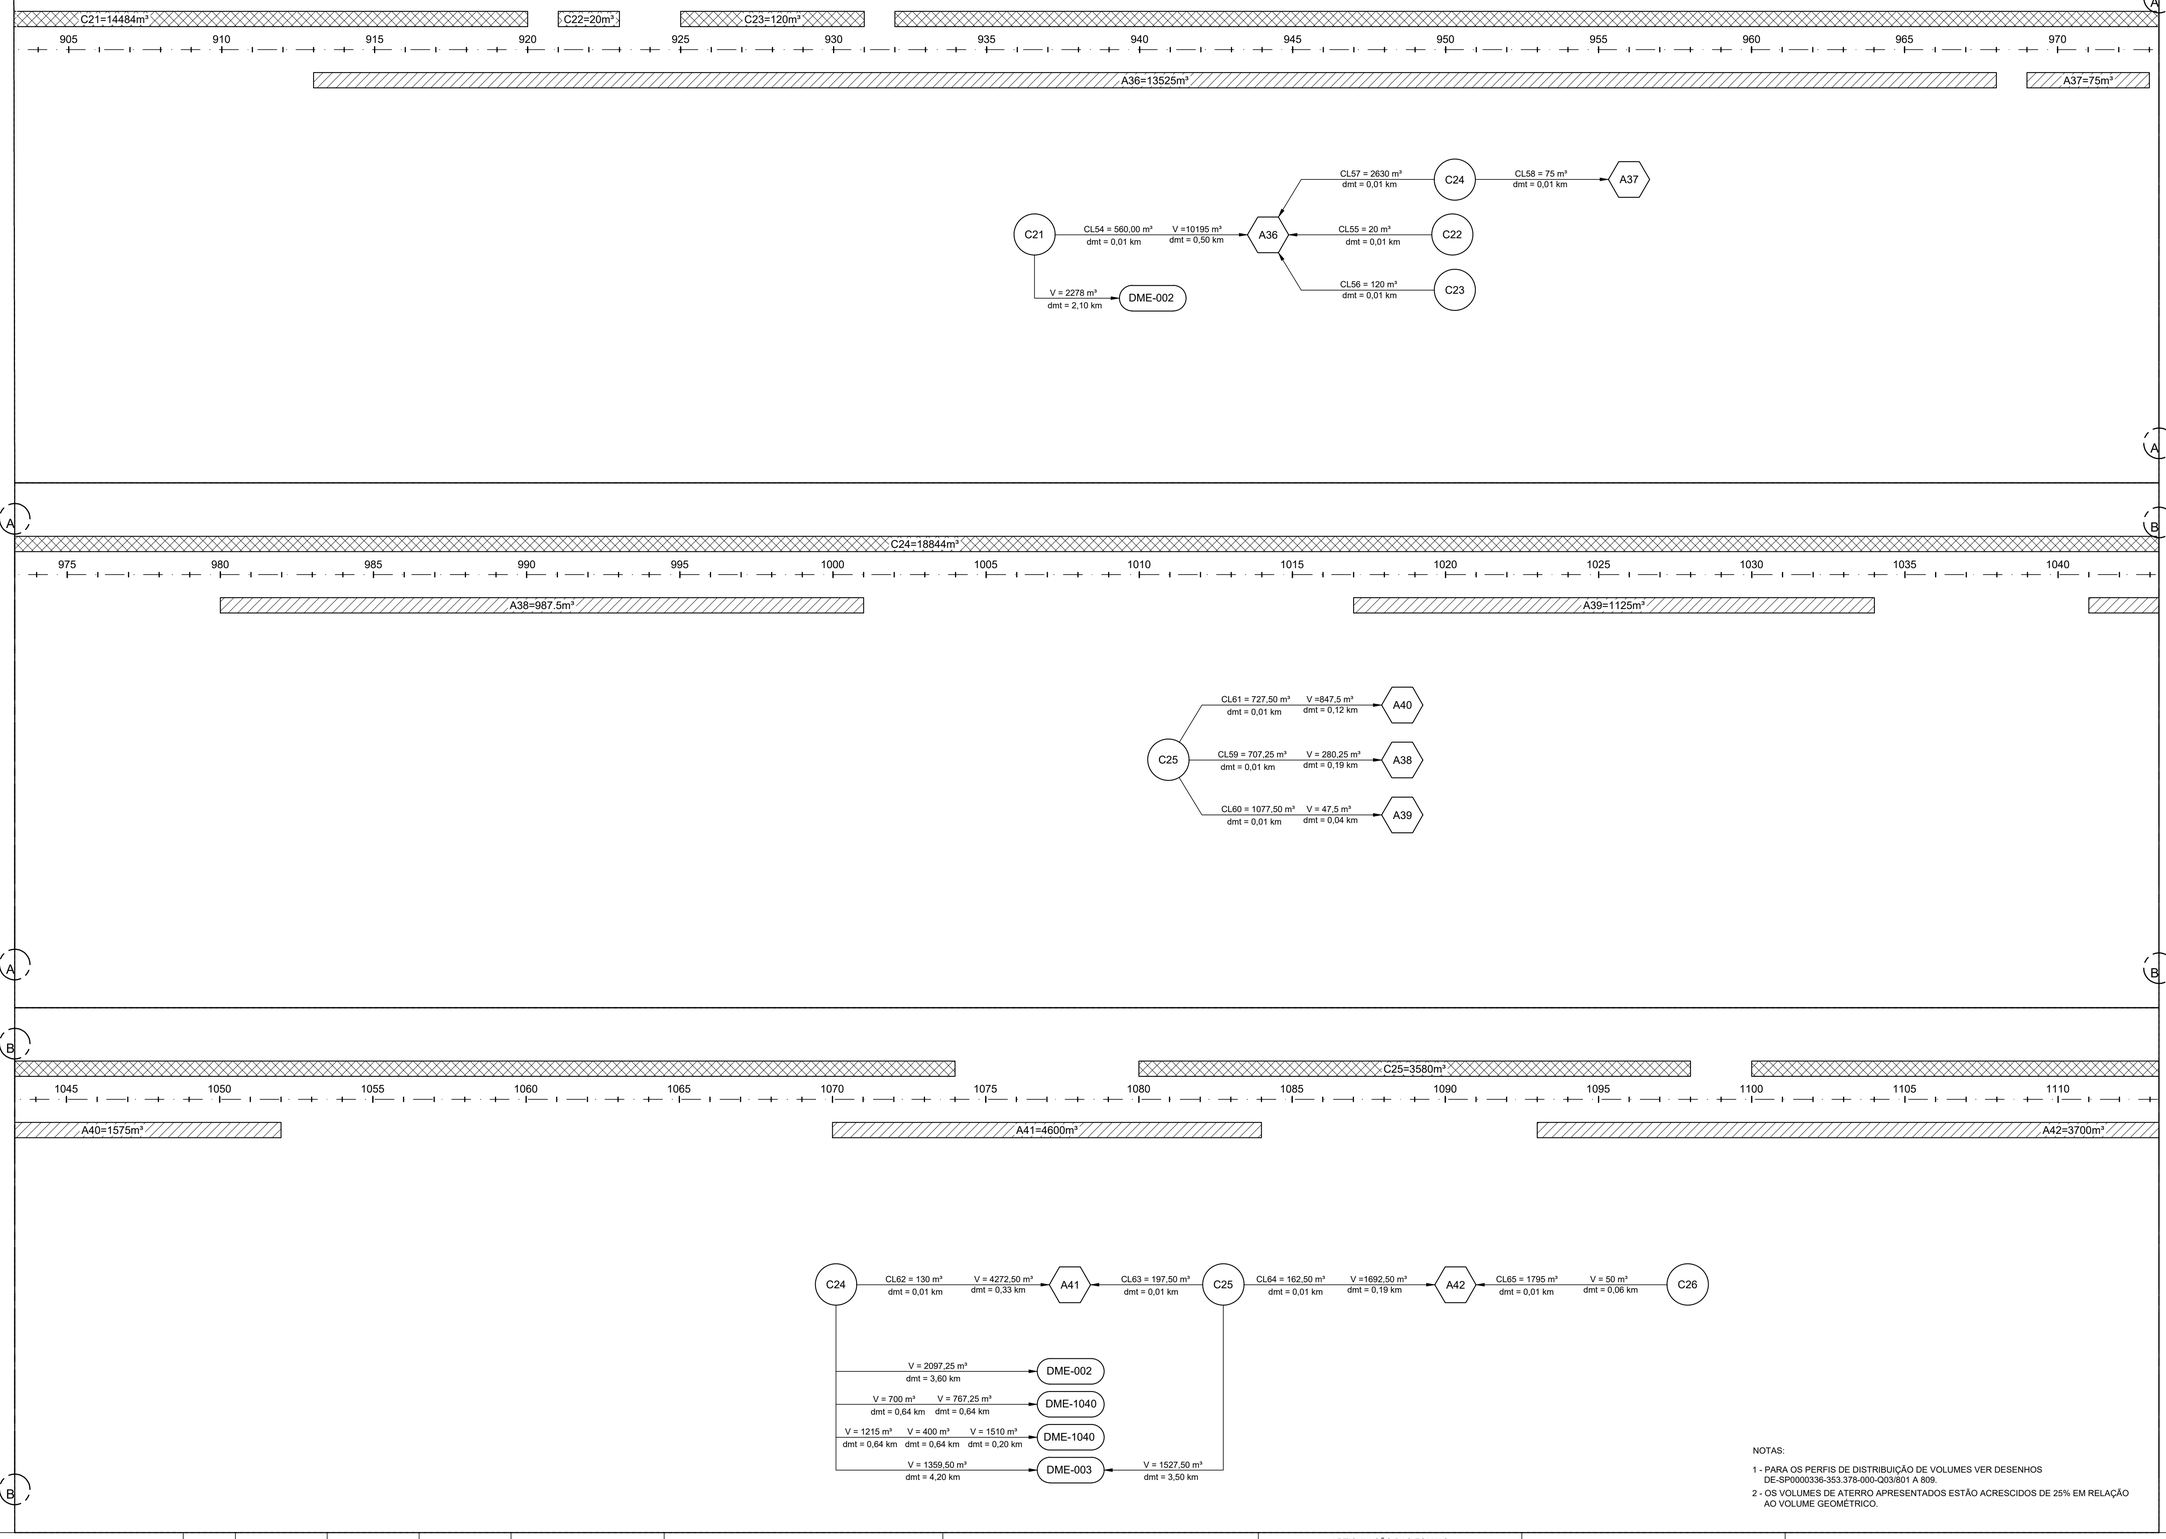


NOTAS:

1 - PARA OS PERFIS DE DISTRIBUIÇÃO DE VOLUMES VER DESENHOS DE-SP0000336-353.378-000-Q03/801 A 809.

2 - OS VOLUMES DE ATERRO APRESENTADOS ESTÃO ACRESCIDOS DE 25% EM RELAÇÃO AO VOLUME GEOMÉTRICO.

VER DES. DE-SP0000336-353.378-000-Q02/806

| Nº | DISCRIMINAÇÃO | DATA | EMITENTE | VERIFICAÇÃO | APROVAÇÃO | CÓDIGO | OBJETO |
|---|---|---|---|---|---|---|---|
| | | | | | | DE-SP0000336-353.378-000-Q03/801 AO 809 | PERFIL DE DISTRIBUIÇÃO DE VOLUMES - DIAGRAMA DE BRUCKNER |
| | | | | | | MD-SP0000336-353.378-000-Q05/801 | QUADRO DE ORIENTAÇÃO DE TERRAPLENAGEM |
| | | | | | | DE-SP0000336-353.378-000-F07/801 AO 836 | PROJETO EXECUTIVO DE GEOMETRIA TRAÇADO EM PLANTA E PERFIL |
| | | | | | | MC-SP0000336-353.378-000-Q04/801 | PLANILHA DE VOLUMES DE TERRAPLENAGEM |

REVISÕES — DOCUMENTOS DE REFERÊNCIA

DER

| | | |
|---|---|---|
| APOIO ELAB. | ALAN DE MEDEIROS | DEZ/2025 |
| APOIO DES. | JACKELINE RIQUENA OLIVA | |
| VERIF. | JOSÉ CARLOS DE M. R. ALVES | |
| RESP.TEC. | JOSÉ CARLOS DE M. R. ALVES | CREA: 0600422547 |

ARTICULAÇÃO DAS FOLHAS

| 804 | 805 | 806 |
|---|---|---|

VERIFICAÇÃO

ESTA FOLHA É PROPRIEDADE DO DER - DEPARTAMENTO DE ESTRADAS DE RODAGEM DO ESTADO DE SÃO PAULO E SEU CONTEÚDO NÃO PODE SER COPIADO OU REVELADO A TERCEIROS. A LIBERAÇÃO OU A APROVAÇÃO DESTE DOCUMENTO NÃO EXIME A DETALHISTA DE SUA RESPONSABILIDADE SOBRE O MESMO.

APROVAÇÃO

gov.br Documento assinado digitalmente
JOSE CARLOS DE MORAES RODRIGUES ALVES
Data: 20/01/2026 17:16:46-0300
Verifique em https://validar.iti.gov.br

DER Departamento de Estradas de Rodagem do Estado de São Paulo

EMPREENDIMENTO: SP 336 - RIO NEGRO E SOLIMÕES — TRECHO: BATATAIS - FRANCA

SUBTRECHO: km 353,200 AO km 378,270

OBJETO: PROJETO EXECUTIVO DE TERRAPLENAGEM

PLANTA DE DISTRIBUIÇÃO DE VOLUMES

| ESCALA: | CÓDIGO: | REVISÃO |
|---|---|---|
| 1:2000 | DE-SP0000336-353.378-000-Q02/805 | A |