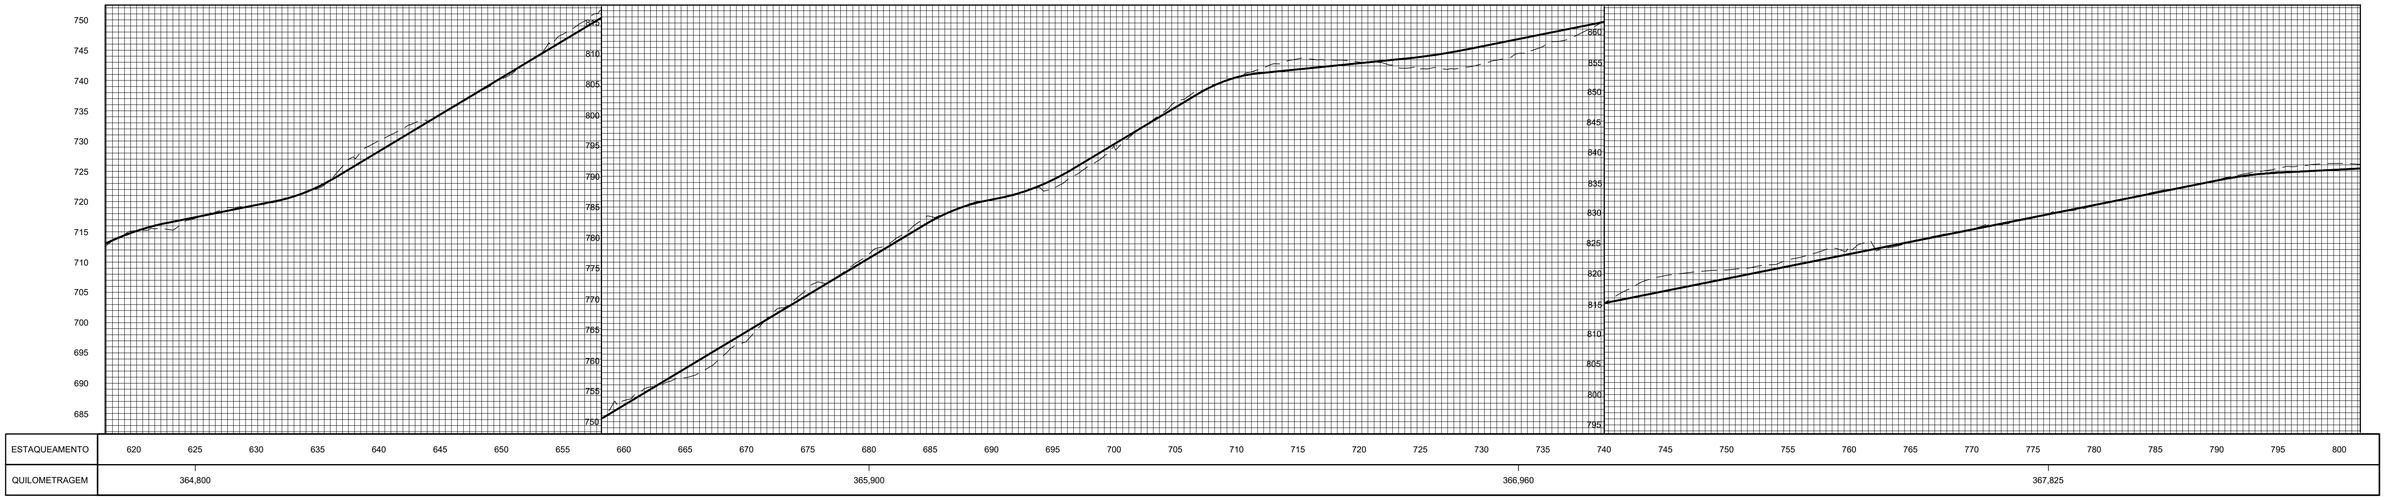

PERFIL LONGITUDINAL

ESC.:H=1:5000
V=1:500

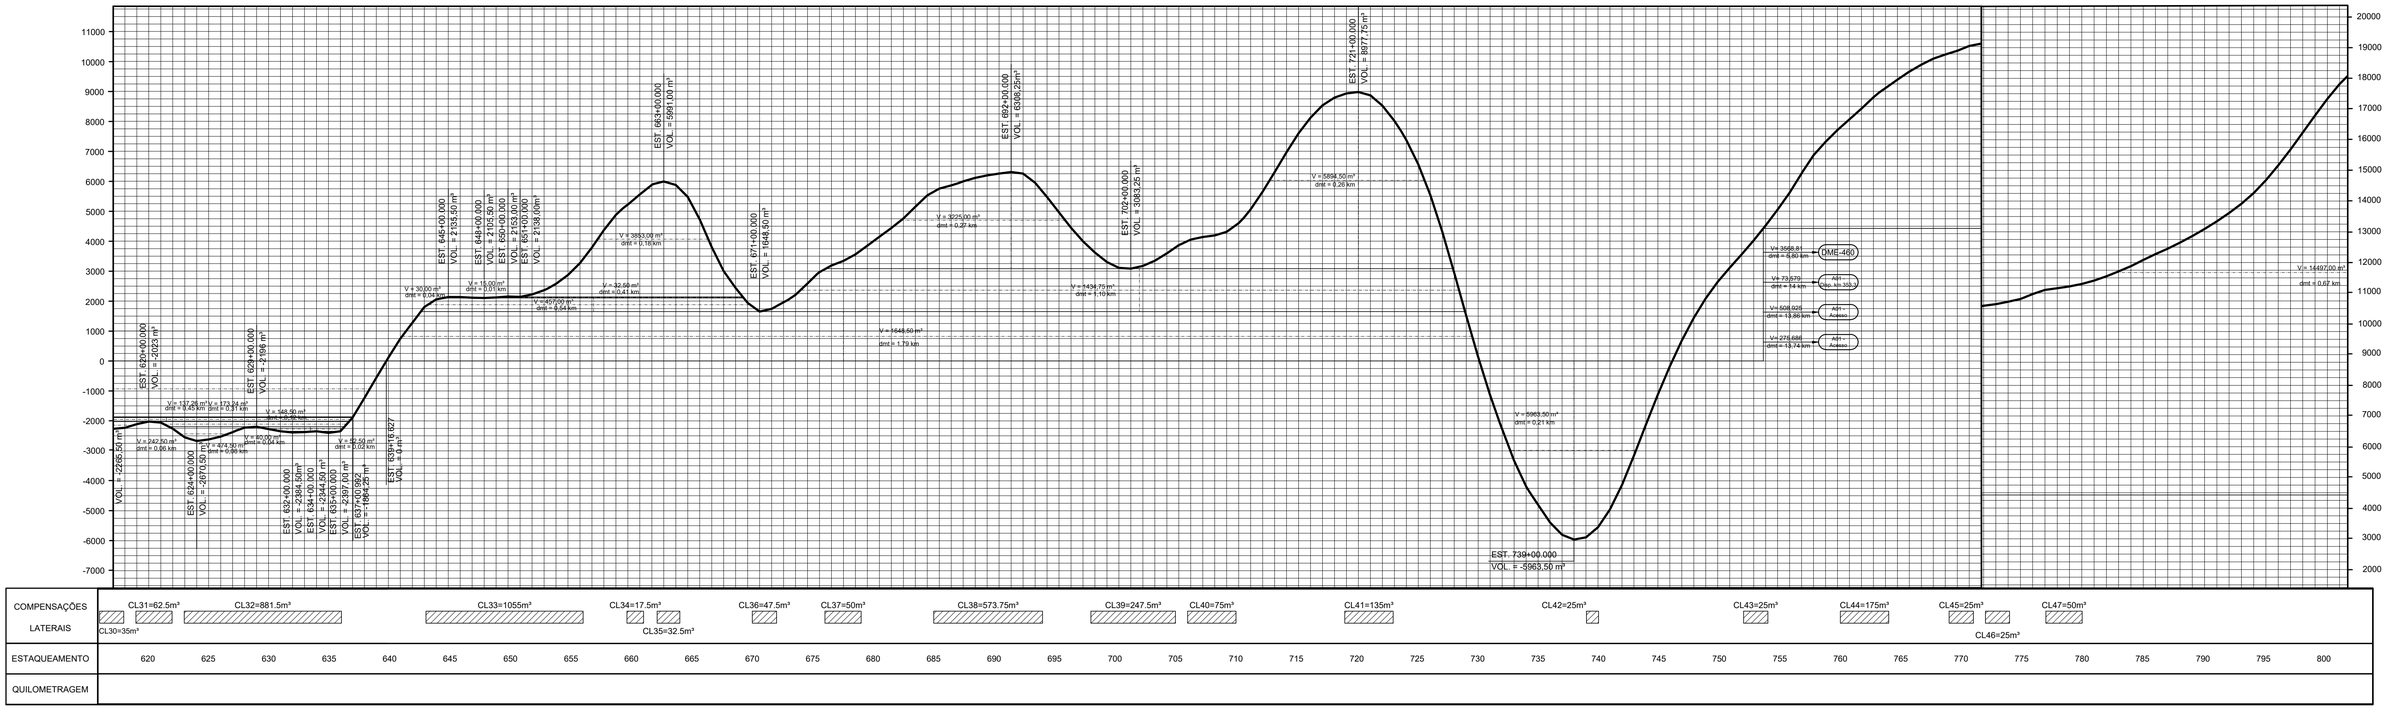

COMPENSAÇÕES LATERAIS	CL30=35m³	CL31=62.5m³	CL32=881.5m³	CL33=1055m³	CL34=17.5m³	CL35=32.5m³	CL36=47.5m³	CL37=50m³	CL38=573.75m³	CL39=247.5m³	CL40=75m³	CL41=135m³	CL42=25m³	CL43=25m³	CL44=175m³	CL45=25m³	CL46=25m³	CL47=50m³

ESTAQUEAMENTO	620	625	630	635	640	645	650	655	660	665	670	675	680	685	690	695	700	705	710	715	720	725	730	735	740	745	750	755	760	765	770	775	780	785	790	795	800
QUILOMETRAGEM																																					

PERFIL DE DISTRIBUIÇÃO DE VOLUMES - DIAGRAMA DE BRUCKNER

ESC.: H= 1:5000
V= 1:100000

Nº	DISCRIMINAÇÃO	DATA	EMITENTE	VERIFICAÇÃO	APROVAÇÃO
	REVISÕES				

CÓDIGO	OBJETO
MD-SP0000336-353.378-000-Q05/801	QUADRO DE ORIENTAÇÃO DE TERRAPLENAGEM
DE-SP0000336-353.378-000-Q02/801 a 808	PLANTA DE DISTRIBUIÇÃO DE VOLUMES
DE-SP0000336-353.378-000-F07/801 AO 836	PROJETO EXECUTIVO DE GEOMETRIA TRAÇADO EM PLANTA E PERFIL
MC-SP0000336-353.378-000-Q04/801	PLANILHA DE VOLUMES DE TERRAPLENAGEM

DOCUMENTOS DE REFERÊNCIA

APOIO ELAB.	ALAN DE MEDEIROS	DEZ/2025
APOIO DES.	JACKELINE RIQUENA OLIVA	
VERIF.	JOSÉ CARLOS DE M. R. ALVES	
RESP.TEC.	JOSÉ CARLOS DE M. R. ALVES	CREA: 0600422547

ARTICULAÇÃO DAS FOLHAS

804	805	806

VERIFICAÇÃO

APROVAÇÃO

ESTA FOLHA É PROPRIEDADE DO DER - DEPARTAMENTO DE ESTRADAS DE RODAGEM DO ESTADO DE SÃO PAULO E SEU CONTEÚDO NÃO PODE SER COPIADO OU REVELADO A TERCEIROS. A LIBERAÇÃO OU A APROVAÇÃO DESTE DOCUMENTO NÃO EXIME A DETALHISTA DE SUA RESPONSABILIDADE SOBRE O MESMO.

Documento assinado digitalmente
gov.br JOSE CARLOS DE MORAES RODRIGUES ALVES
Data: 20/01/2026 17:21:58-0300
Verifique em https://validar.iti.gov.br

DER Departamento de Estradas de Rodagem do Estado de São Paulo

EMPREENDIMENTO: SP 336 - RIO NEGRO E SOLIMÕES TRECHO: BATATAIS - FRANCA

SUBTRECHO: km 353,200 AO km 378,270

OBJETO: PROJETO EXECUTIVO DE TERRAPLENAGEM PERFIL DE DISTRIBUIÇÃO DE VOLUMES

DIAGRAMA DE BRUCKNER

ESCALA:	CÓDIGO:	REVISÃO
INDICADA	DE-SP0000336-353.378-000-Q03/804	A