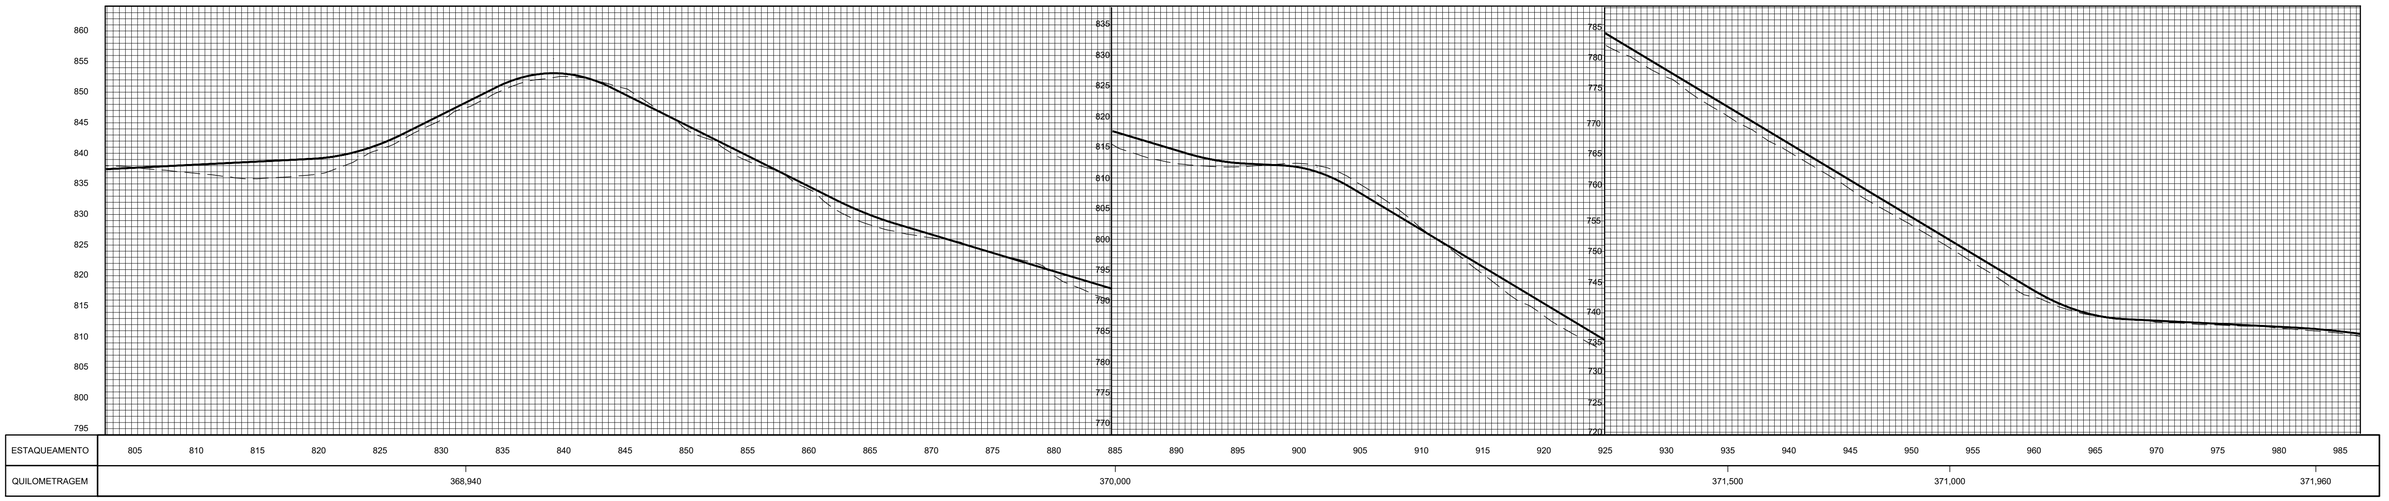

ESTAQUEAMENTO	805	810	815	820	825	830	835	840	845	850	855	860	865	870	875	880	885	890	895	900	905	910	915	920	925	930	935	940	945	950	955	960	965	970	975	980	985
QUILOMETRAGEM						368,940											370,000									371,500						371,000						371,960

PERFIL LONGITUDINAL

ESC.:H=1:5000
V=1:500

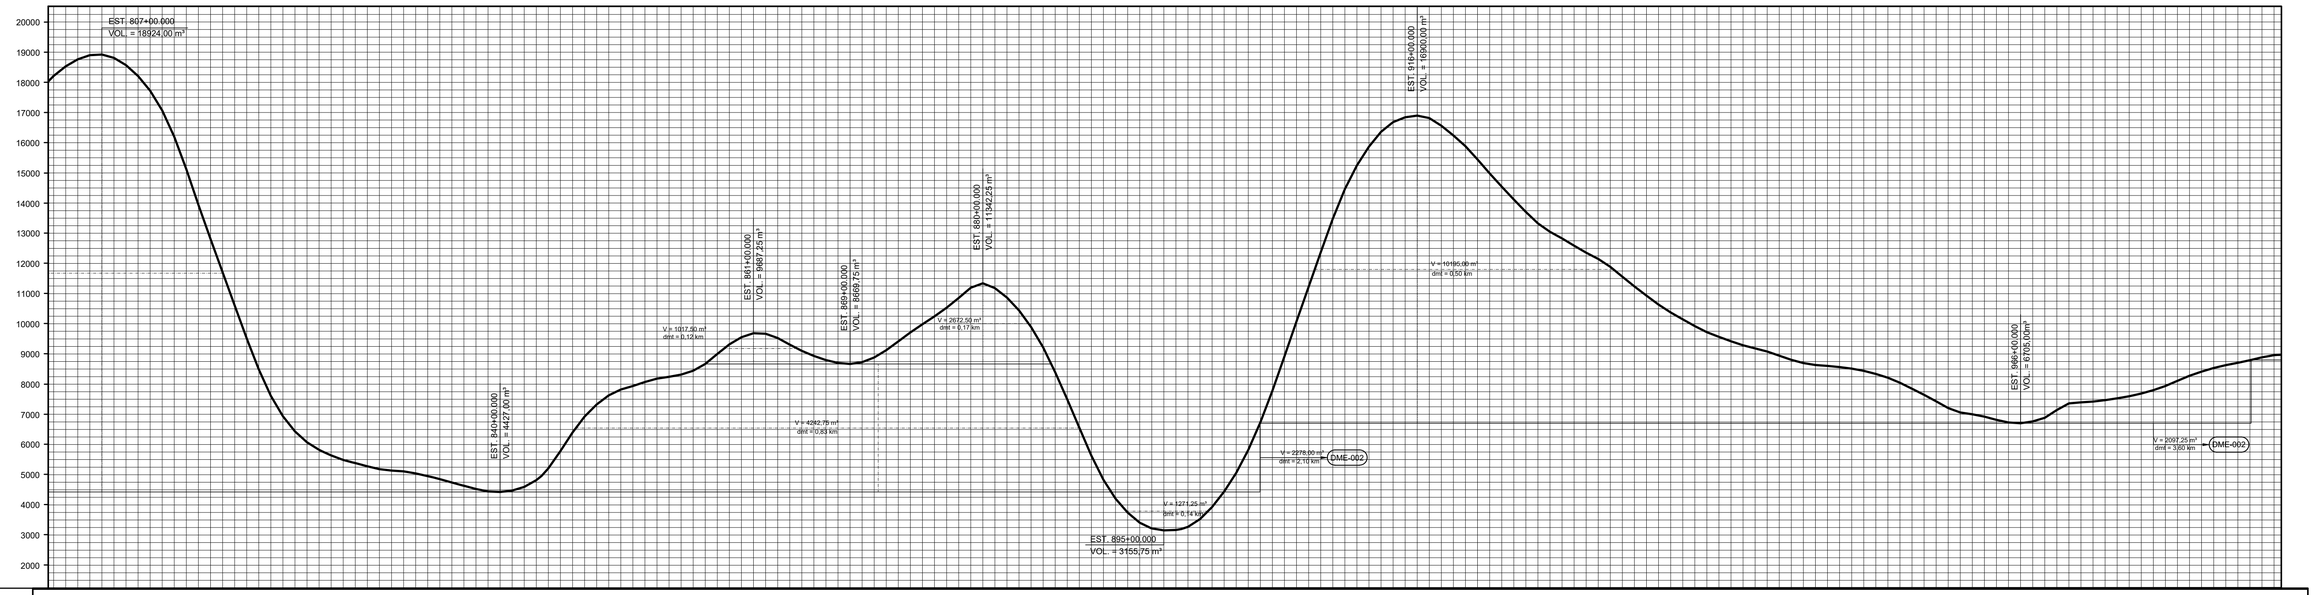

COMPENSAÇÕES LATERAIS	CL48=47.5m³	CL49=949.25m³	CL50=450m³	CL51=907.5m³	CL52=102.5m³	CL53=179.75m³	CL54=560m³	CL55=20m³	CL56=120m³	CL57=2630m³	CL58=75m³	CL5

ESTAQUEAMENTO	805	810	815	820	825	830	835	840	845	850	855	860	865	870	875	880	885	890	895	900	905	910	915	920	925	930	935	940	945	950	955	960	965	970	975	980	985
QUILOMETRAGEM																																					

PERFIL DE DISTRIBUIÇÃO DE VOLUMES - DIAGRAMA DE BRUCKNER

ESC.: H= 1:5000
V= 1:100000

Nº	DISCRIMINAÇÃO	DATA	EMITENTE	VERIFICAÇÃO	APROVAÇÃO

REVISÕES

CÓDIGO	OBJETO
MD-SP0000336-353.378-000-Q05/801	QUADRO DE ORIENTAÇÃO DE TERRAPLENAGEM
DE-SP0000336-353.378-000-Q02/801 a 808	PLANTA DE DISTRIBUIÇÃO DE VOLUMES
DE-SP0000336-353.378-000-F07/801 AO 836	PROJETO EXECUTIVO DE GEOMETRIA TRAÇADO EM PLANTA E PERFIL
MC-SP0000336-353.378-000-Q04/801	PLANILHA DE VOLUMES DE TERRAPLENAGEM

DOCUMENTOS DE REFERÊNCIA

APOIO ELAB.	ALAN DE MEDEIROS	DEZ/2025
APOIO DES.	JACKELINE RIQUENA OLIVA	
VERIF.	JOSÉ CARLOS DE M. R. ALVES	
RESP.TEC.	JOSÉ CARLOS DE M. R. ALVES	CREA: 0600422547

ARTICULAÇÃO DAS FOLHAS

804	805	806

VERIFICAÇÃO

APROVAÇÃO

ESTA FOLHA É PROPRIEDADE DO DER - DEPARTAMENTO DE ESTRADAS DE RODAGEM DO ESTADO DE SÃO PAULO E SEU CONTEÚDO NÃO PODE SER COPIADO OU REVELADO A TERCEIROS. A LIBERAÇÃO OU A APROVAÇÃO DESTE DOCUMENTO NÃO EXIME A DETALHISTA DE SUA RESPONSABILIDADE SOBRE O MESMO.

gov.br Documento assinado digitalmente
JOSÉ CARLOS DE MORAES RODRIGUES ALVES
Data: 20/01/2026 17:21:58-0300
Verifique em https://validar.iti.gov.br

DER Departamento de Estradas de Rodagem do Estado de São Paulo

EMPREENDIMENTO: SP 336 - RIO NEGRO E SOLIMÕES TRECHO: BATATAIS - FRANCA
SUBTRECHO: km 353,200 AO km 378,270
OBJETO: PROJETO EXECUTIVO DE TERRAPLENAGEM PERFIL DE DISTRIBUIÇÃO DE VOLUMES
DIAGRAMA DE BRUCKNER

ESCALA:	CÓDIGO:	REVISÃO
INDICADA	DE-SP0000336-353.378-000-Q03/805	A