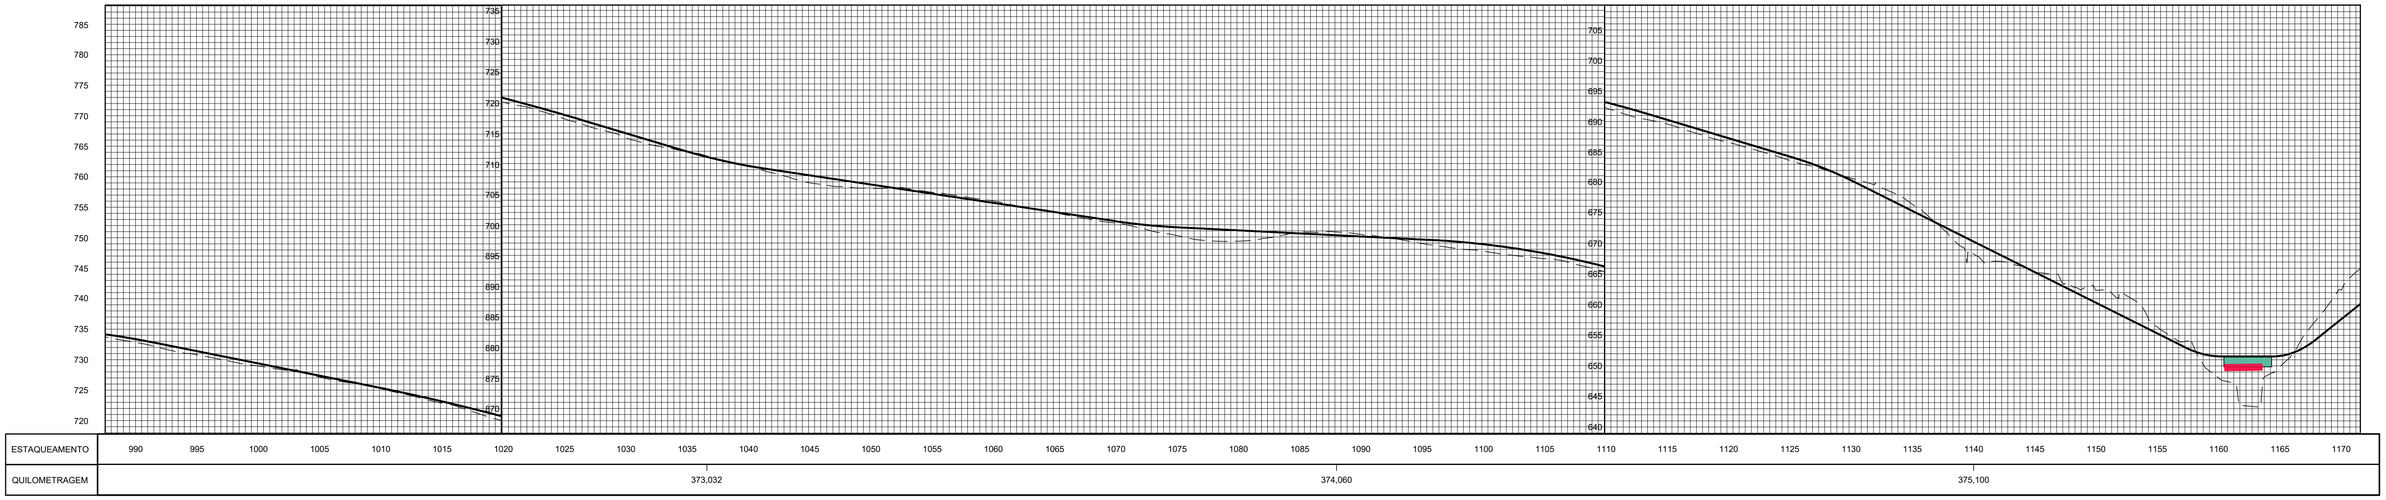

PERFIL LONGITUDINAL

ESC.:H=1:5000
V=1:500

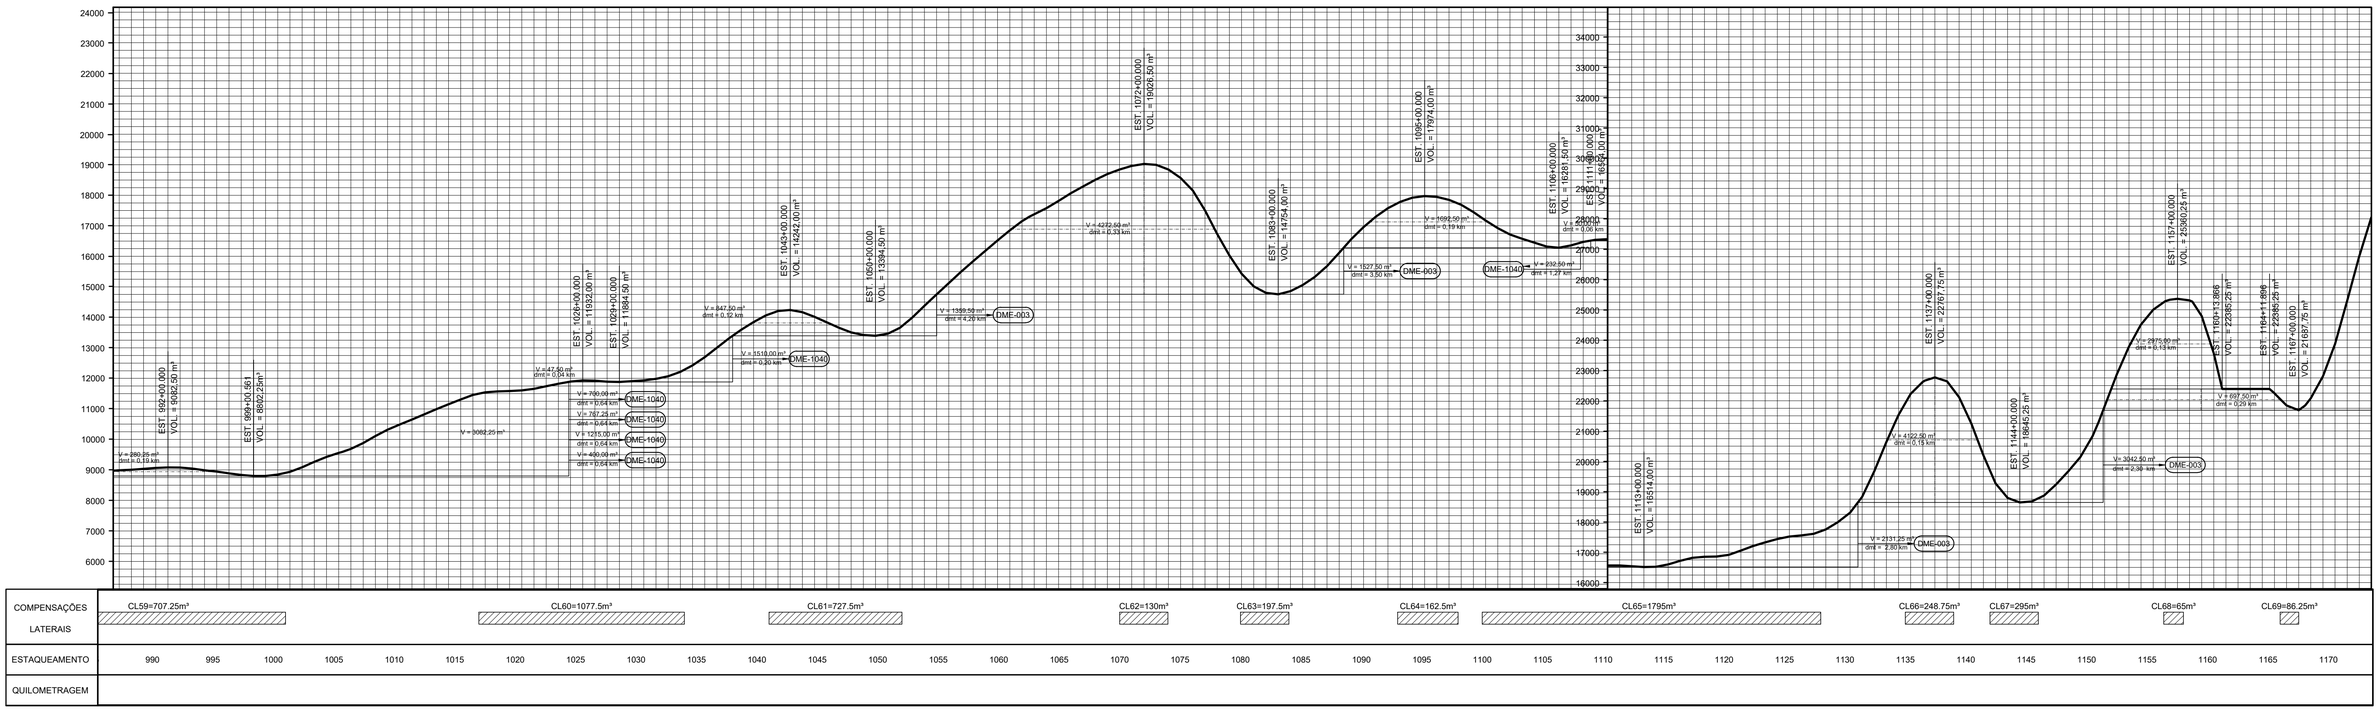

| | | |