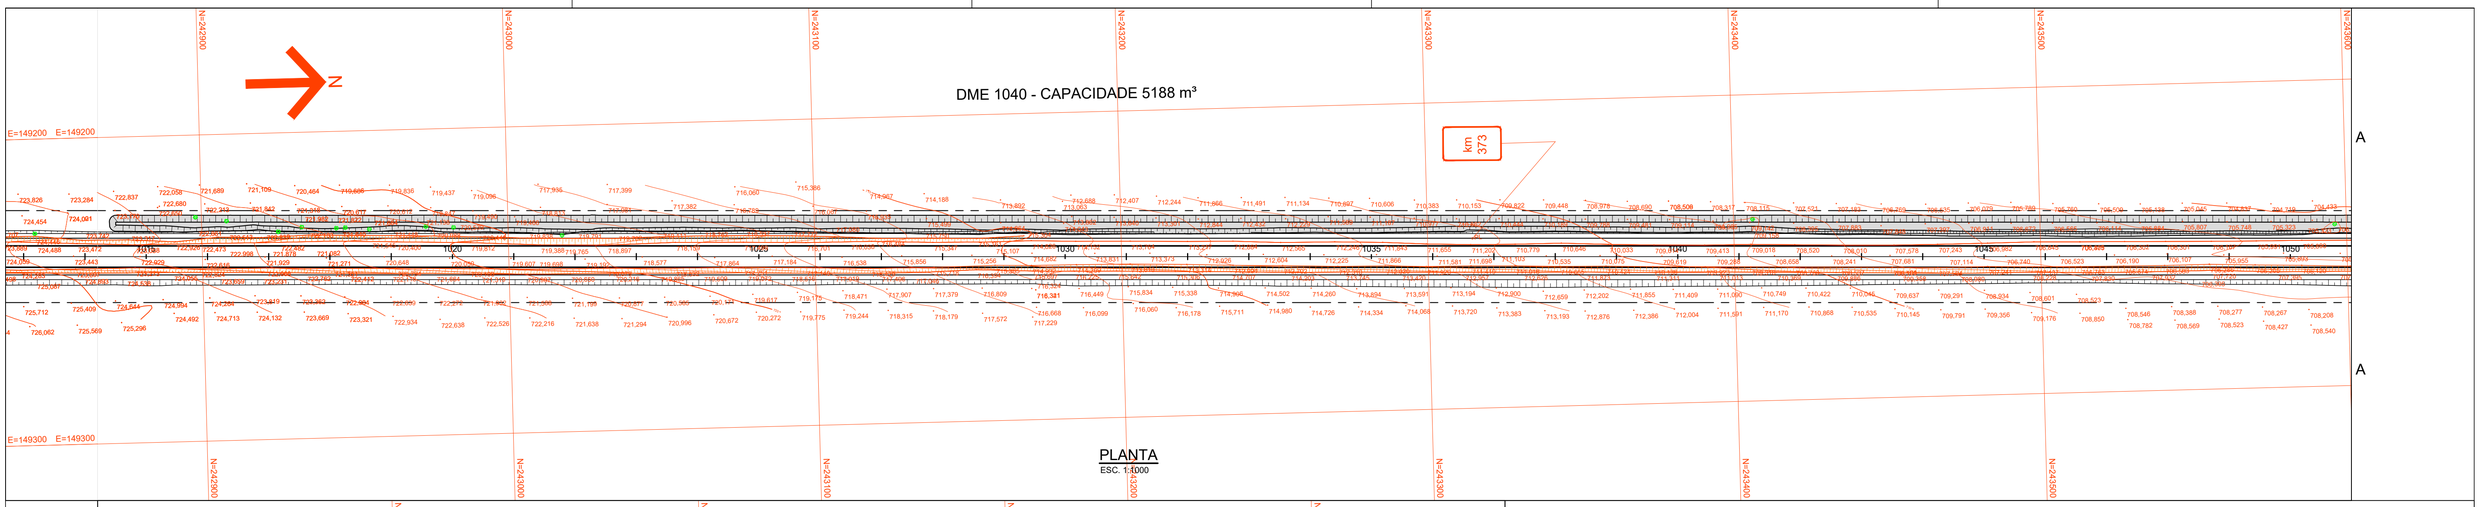

PLANTA
ESC. 1:1000

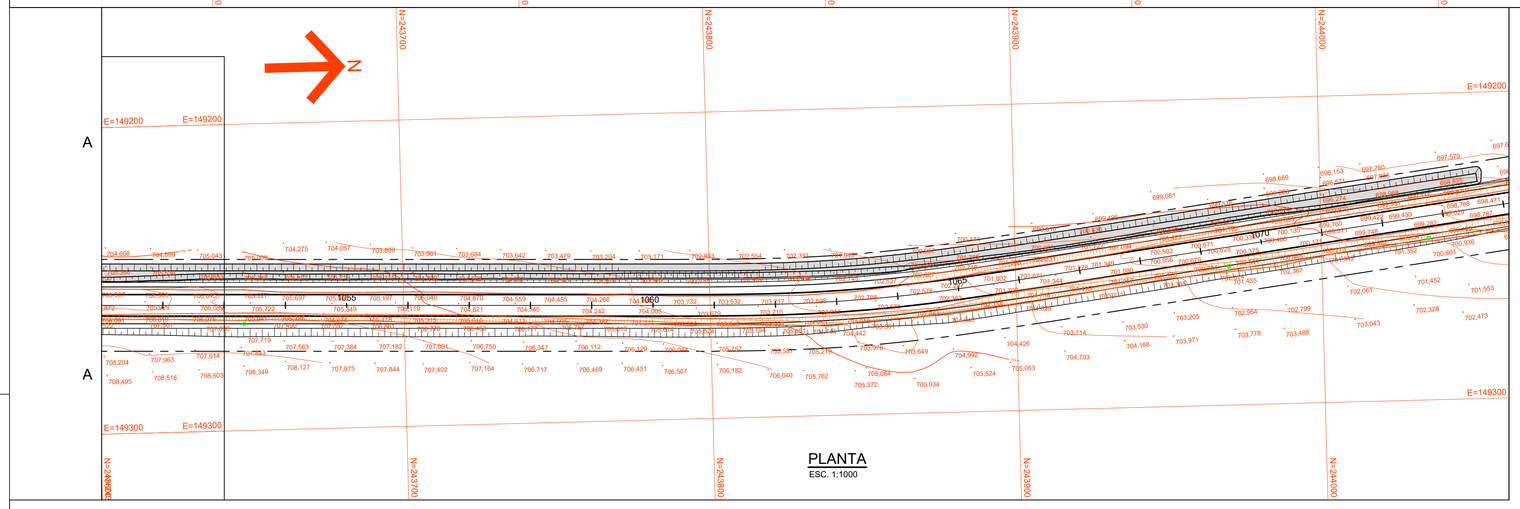

PLANTA
ESC. 1:1000

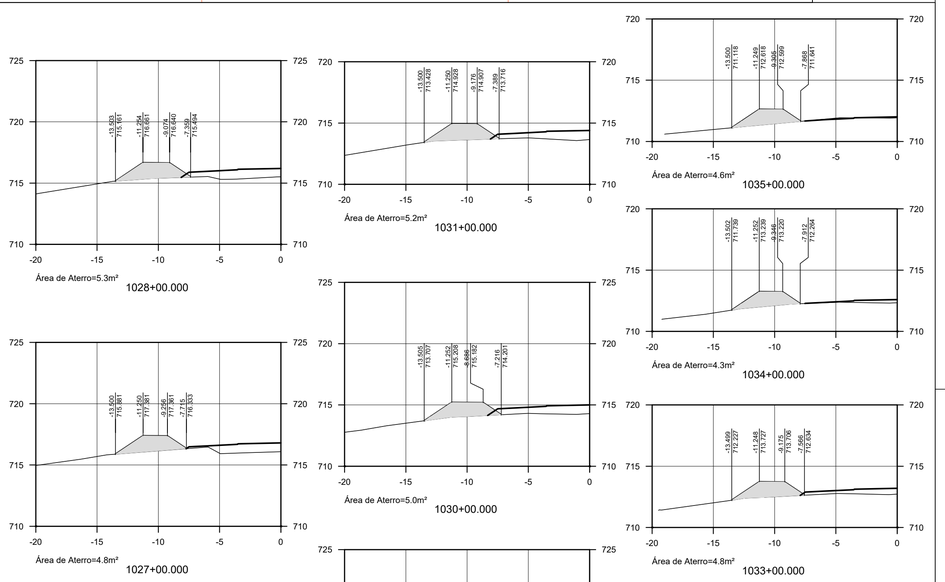

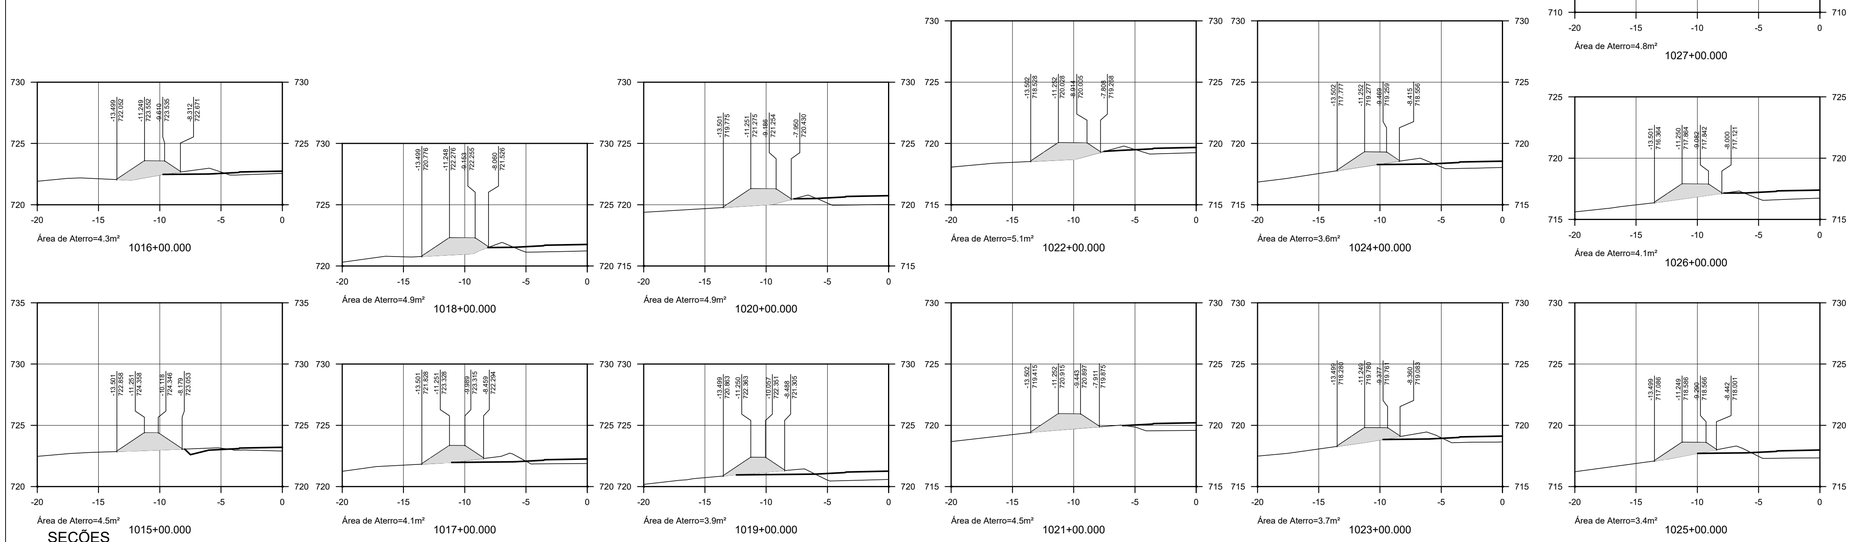

SEÇÕES
ESC. 1:250

LEGENDA:

DEPÓSITO DE MATERIAIS EXCEDENTES

NOTAS:
1 - COTAS E DIMENSÕES EM METRO;
2 - AS QUANTIDADES INDICADAS REFEREM-SE AO VOLUME GEOMETRICO MÁXIMO QUE O D.M.E SUPORTA.
3 - PARA SEÇÕES TRANSVERSAIS VER DES. DE-SP0000336-353.378-000-Q07/804 E 005.

Nº	DISCRIMINAÇÃO	DATA	EMITENTE	VERIFICAÇÃO	APROVAÇÃO
	REVISÕES				

CÓDIGO	OBJETO
DE-SP0000336-353.378-000-Q02/801 AO 808	PLANTA DE DISTRIBUIÇÃO DE VOLUMES
DE-SP0000336-353.378-000-F07/801 AO 836	PROJETO EXECUTIVO DE GEOMETRIA TRAÇADO EM PLANTA E PERFIL
MC-SP0000336-353.378-000-Q04/801	PLANILHA DE VOLUMES DE TERRAPLENAGEM

DOCUMENTOS DE REFERÊNCIA

APOIO ELAB.	ALAN DE MEDEIROS	DEZ/2025
APOIO DES.	JACKELINE RIQUENA OLIVA	
VERIF.	JOSÉ CARLOS DE M. R. ALVES	
RESP.TEC.	JOSÉ CARLOS DE M. R. ALVES	CREA: 0600422547

VERIFICAÇÃO

APROVAÇÃO

ESTA FOLHA É PROPRIEDADE DO DER - DEPARTAMENTO DE ESTRADAS DE RODAGEM DO ESTADO DE SÃO PAULO E SEU CONTEÚDO NÃO PODE SER COPIADO OU REVELADO A TERCEIROS. A LIBERAÇÃO OU A APROVAÇÃO DESTE DOCUMENTO NÃO EXIME A DETALHISTA DE SUA RESPONSABILIDADE SOBRE O MESMO.

govbr Documento assinado digitalmente
JOSE CARLOS DE MORAES RODRIGUES ALVES
Data: 20/01/2026 17:07:22-0300
Verifique em https://validar.iti.gov.br

DER Departamento de Estradas de Rodagem do Estado de São Paulo

EMPREENDIMENTO: SP 336 - RIO NEGRO E SOLIMÕES TRECHO: BATATAIS - FRANCA
SUBTRECHO: km 353,200 AO km 378,270
OBJETO: PROJETO EXECUTIVO DE TERRAPLENAGEM DEPÓSITO DE MATERIAIS EXCEDENTES
DME 1040 - PLANTA E SEÇÕES

ESCALA:	CÓDIGO:	REVISÃO
INDICADA	DE-SP0000336-353.378-000-Q07/803	A