

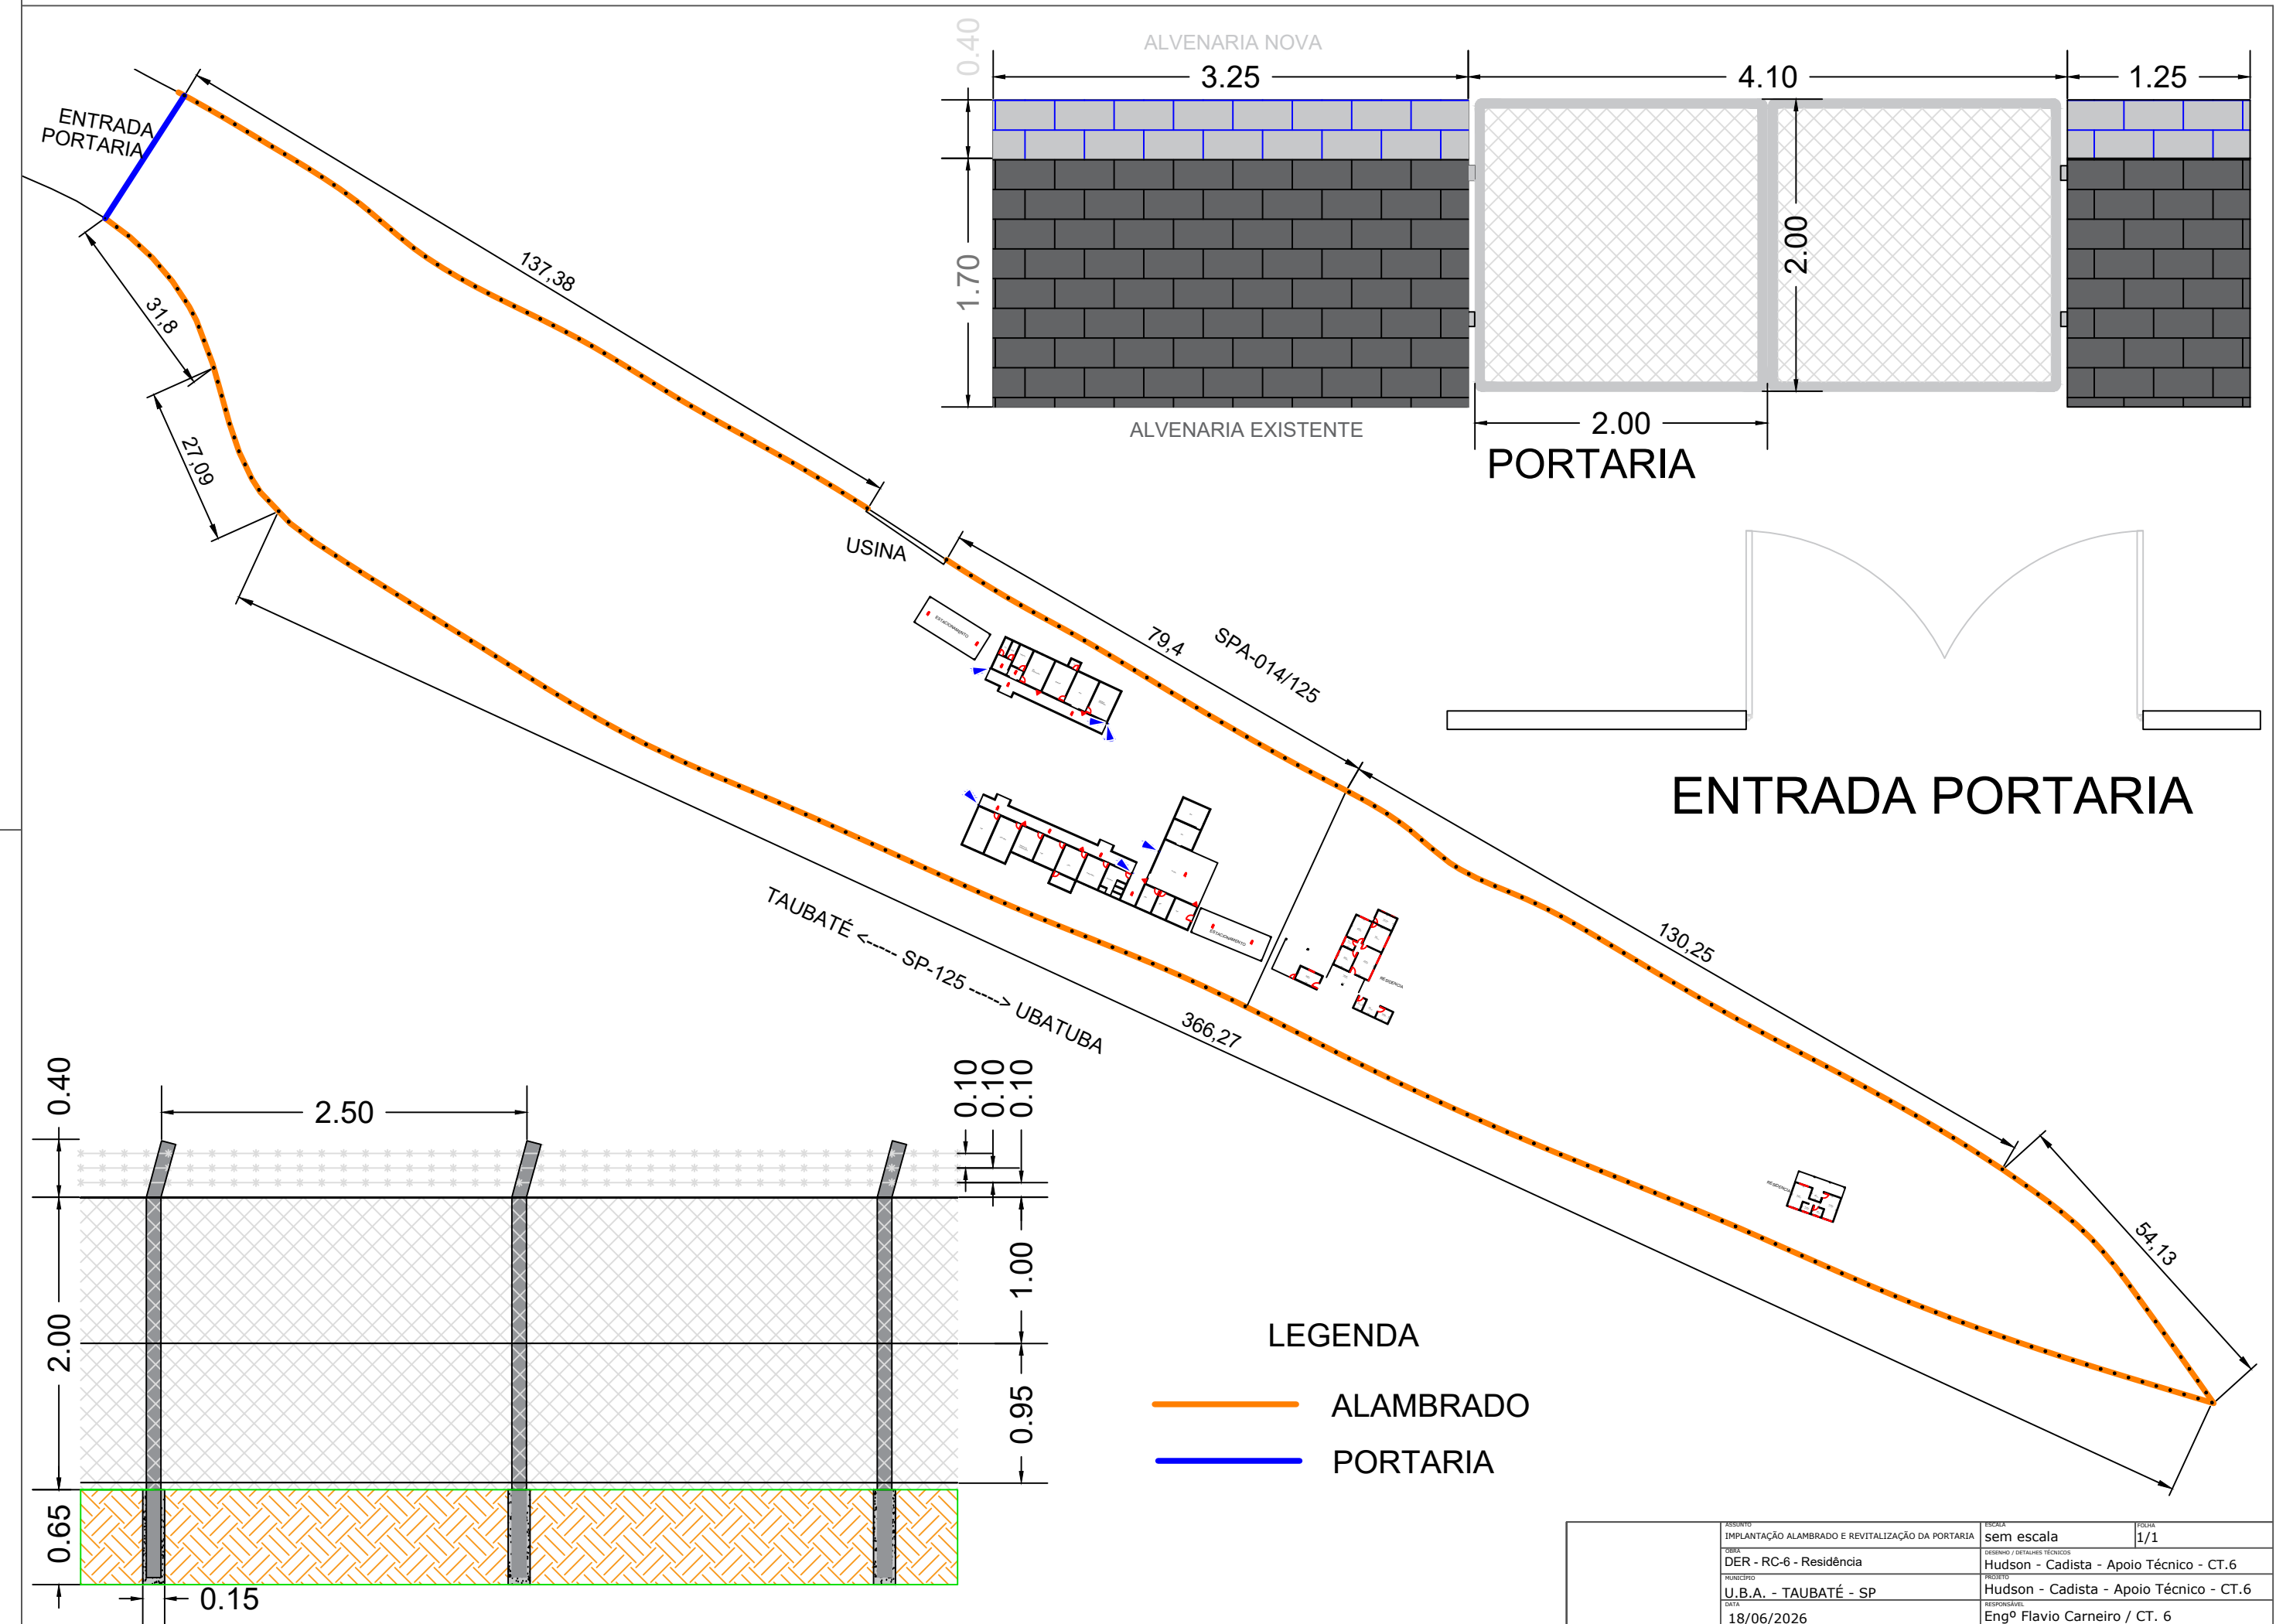
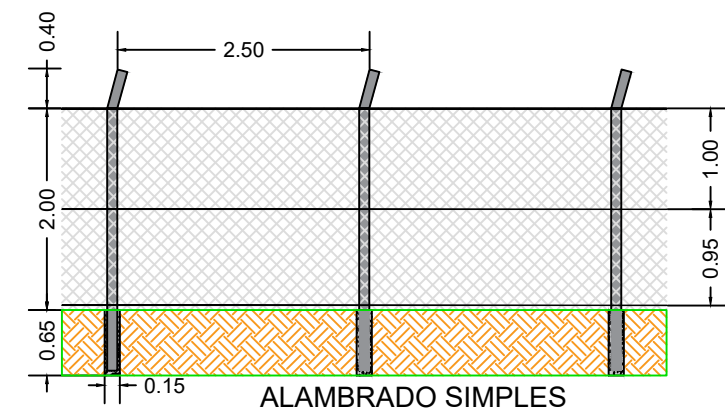
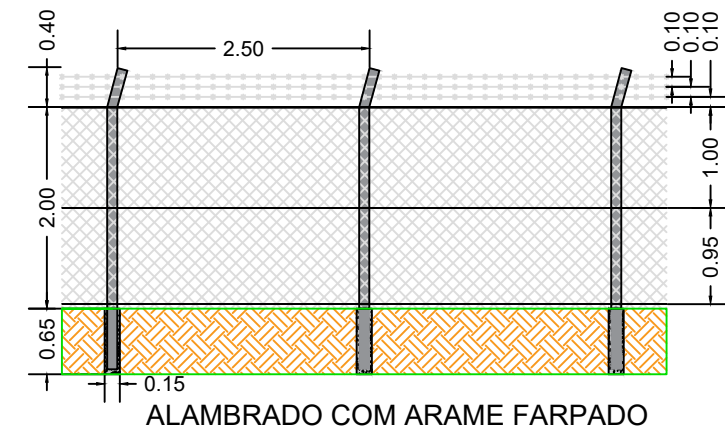
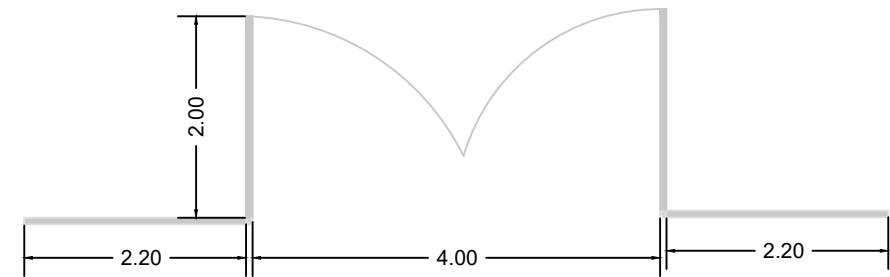


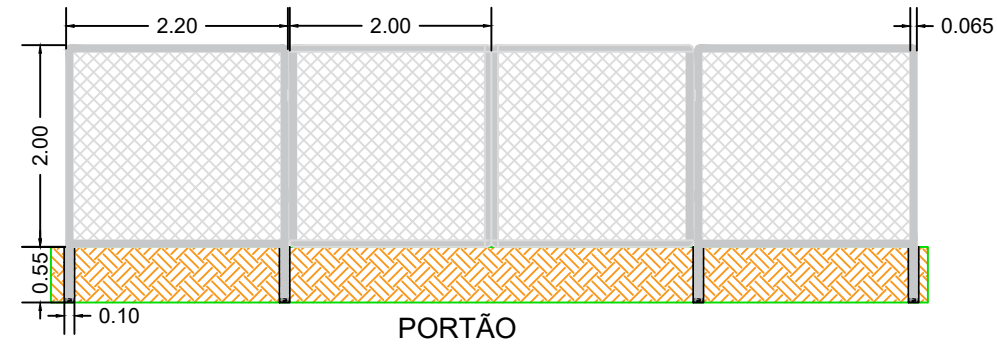

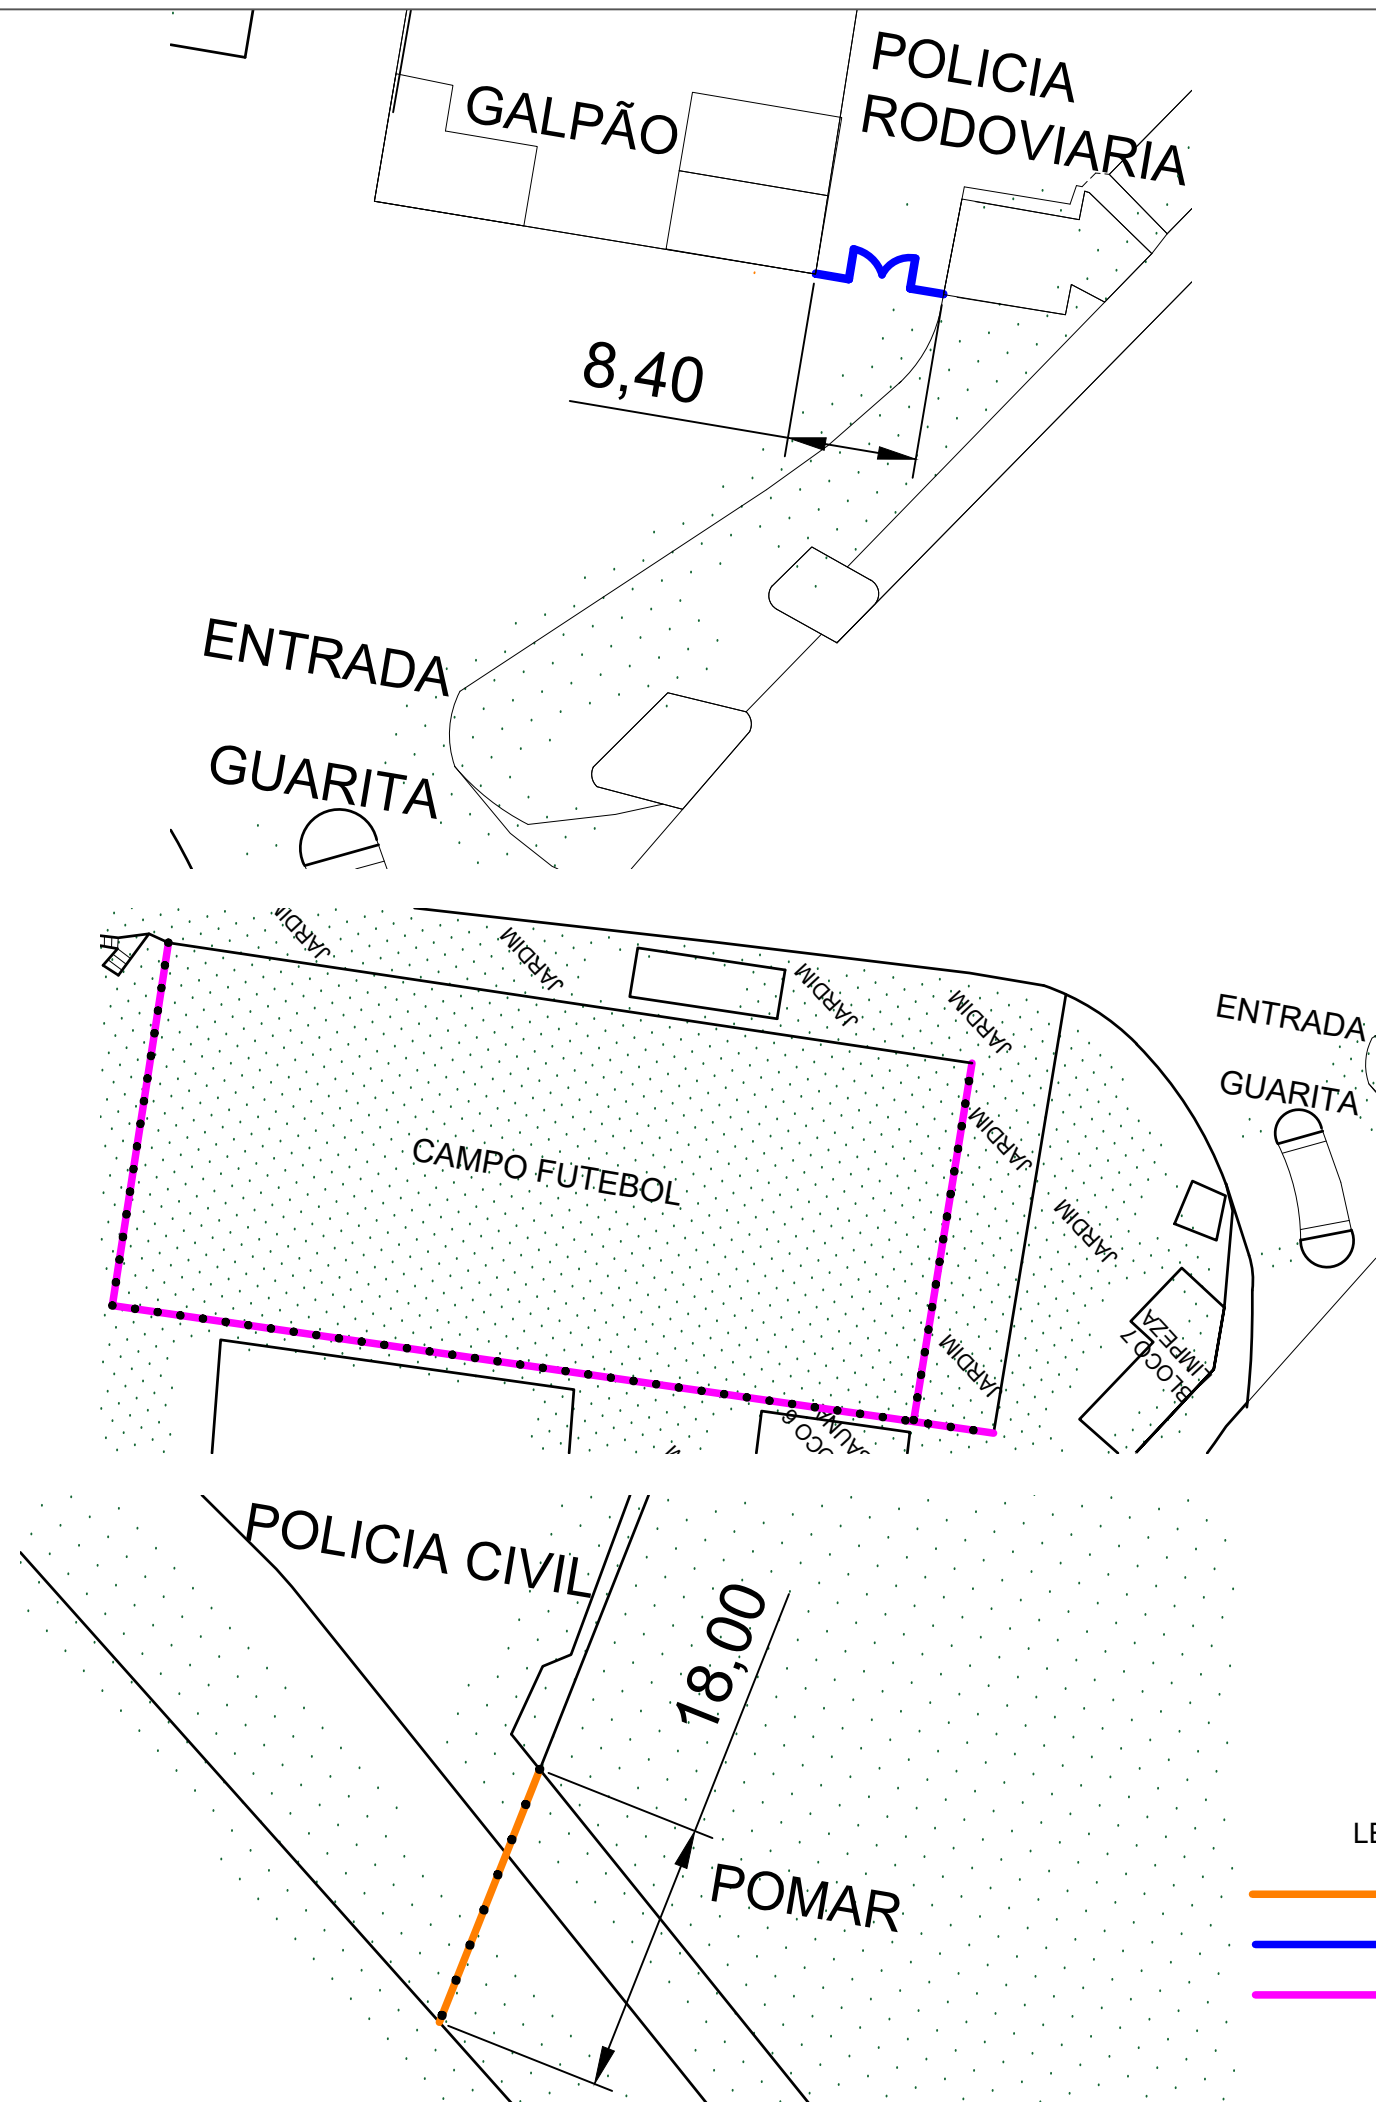

LEGENDA

- ALAMBRADO COM ARAME FARPADO
- PORTÃO
- ALAMBRADO SIMPLES

ASSUNTO	ALAMBRADO	ESCALA	sem escala	FOLHA	1/1
OBRA	DER	DESENHO / DETALHES TÉCNICOS	Hudson - Cadista - Apoio Técnico - CT.6		
PROJETO	DER - TAUBATÉ - SP		Hudson - Cadista - Apoio Técnico - CT.6		
DATA	12/06/2026	RESPONSÁVEL	Engº Flavio Carneiro / CT. 6		