SECRETARIA DE LOGISTÍCA E TRANSPORTES

DEPARTAMENTO DE ESTRADAS DE RODAGEM

Processo	Número:	Prefixo
	Inter.º	

RELATÓRIO FOTOGRÁFICO
DR-6 – SM (GALPÃO)

Foto 01



Foto 02



Processo	Número: Inter.º	Prefixo

Foto 03



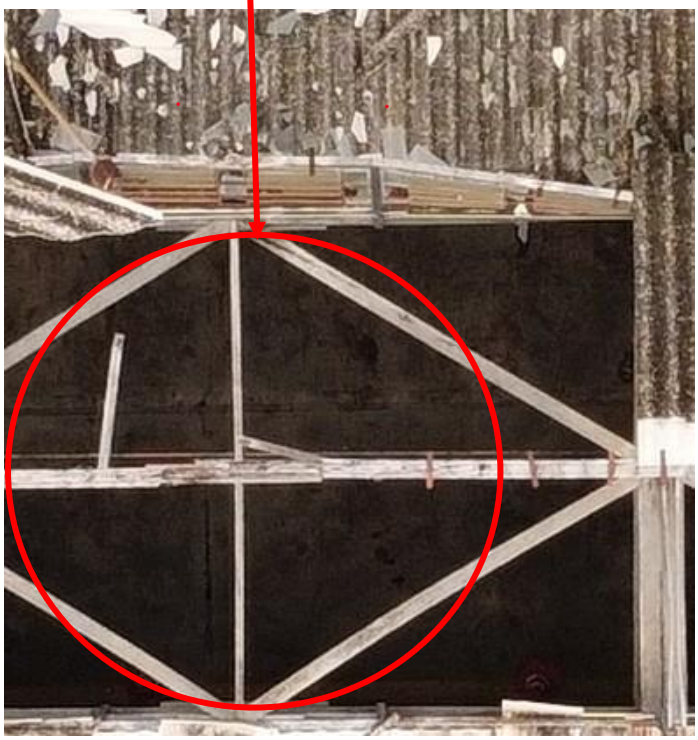

Processo	Número:	Prefixo
	Inter.º	

Foto 04



Processo	Número:	Prefixo
	Inter.º	

Foto 05



Processo	Número: Inter.º	Prefixo

Foto 06

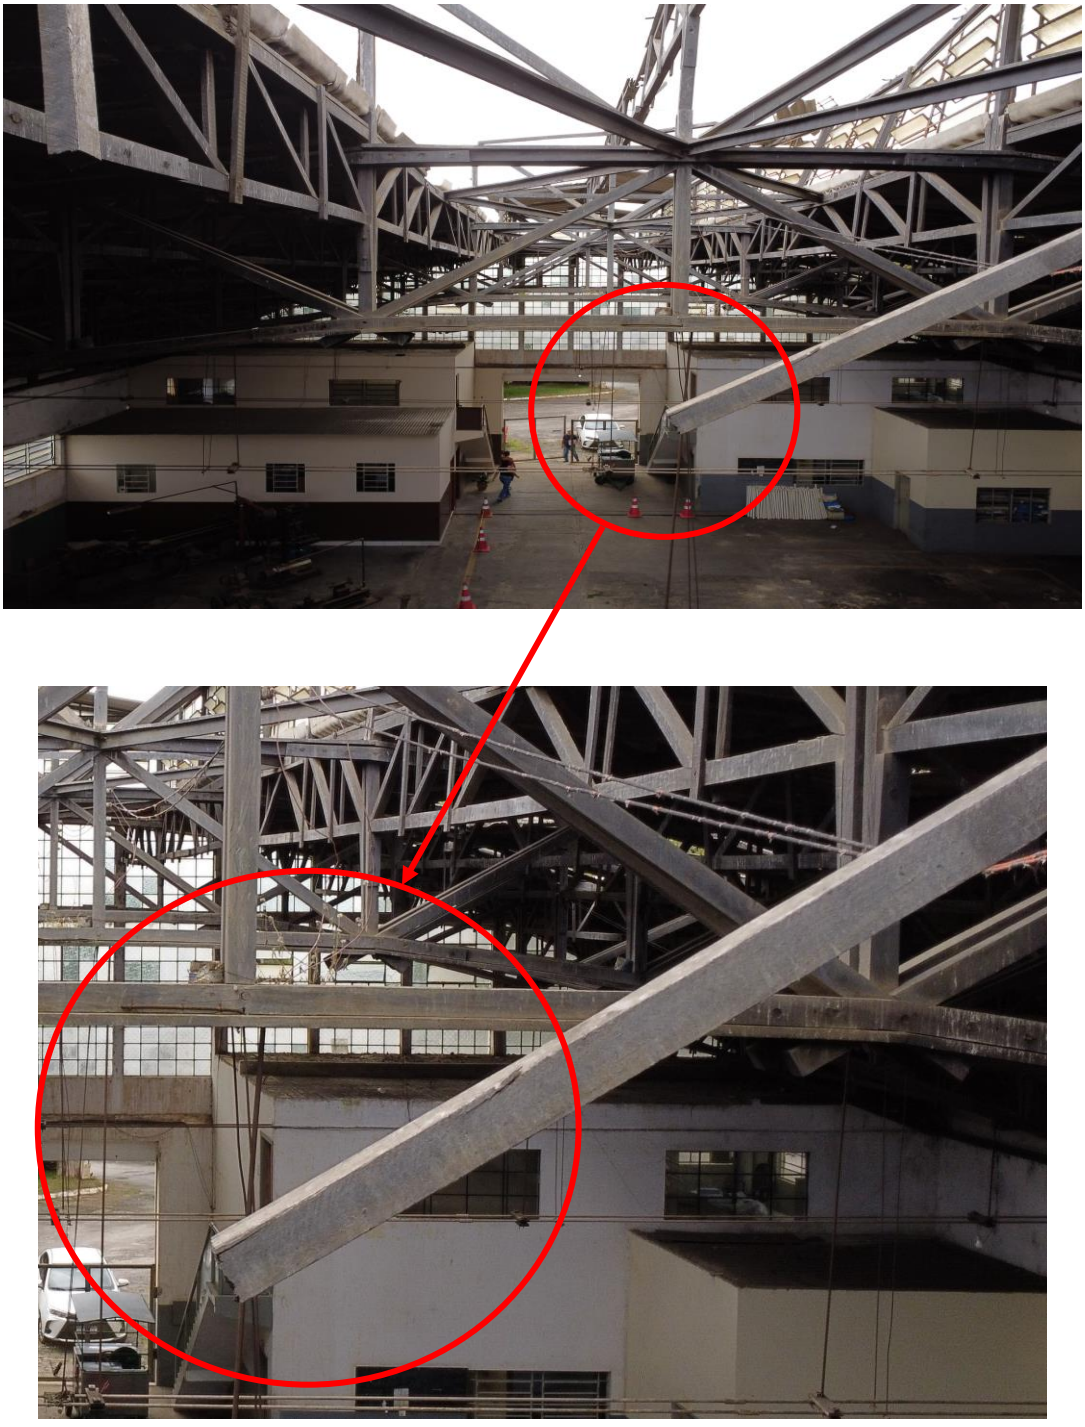

Processo	Número: Inter.º	Prefixo

Foto 07



Processo	Número:	Prefixo
	Inter.º	

Foto 08

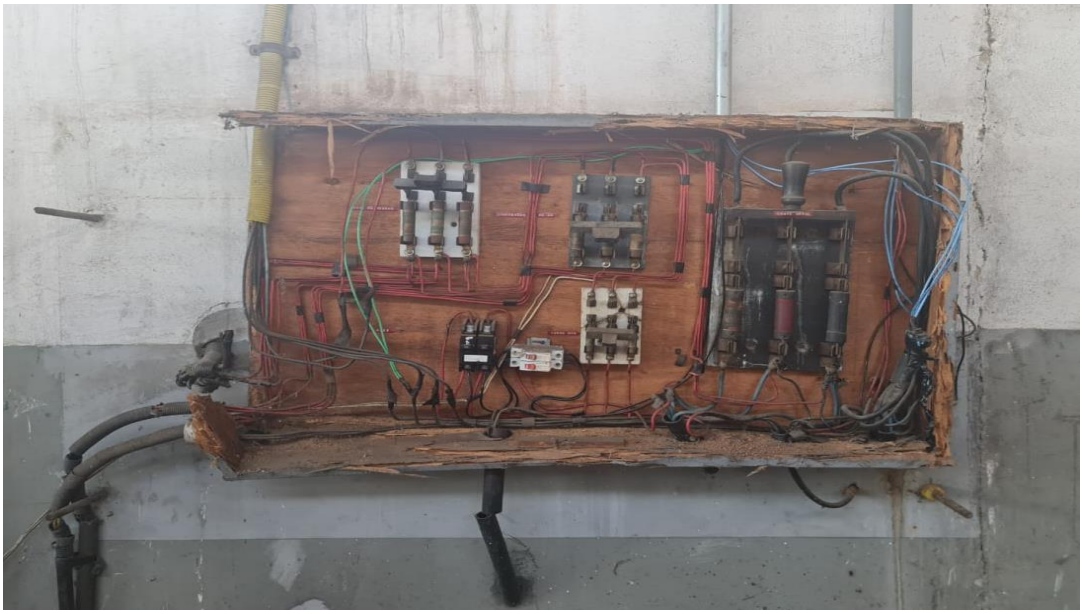

Foto 09



Processo	Número:	Prefixo
	Inter.º	

Foto 10



Foto 11



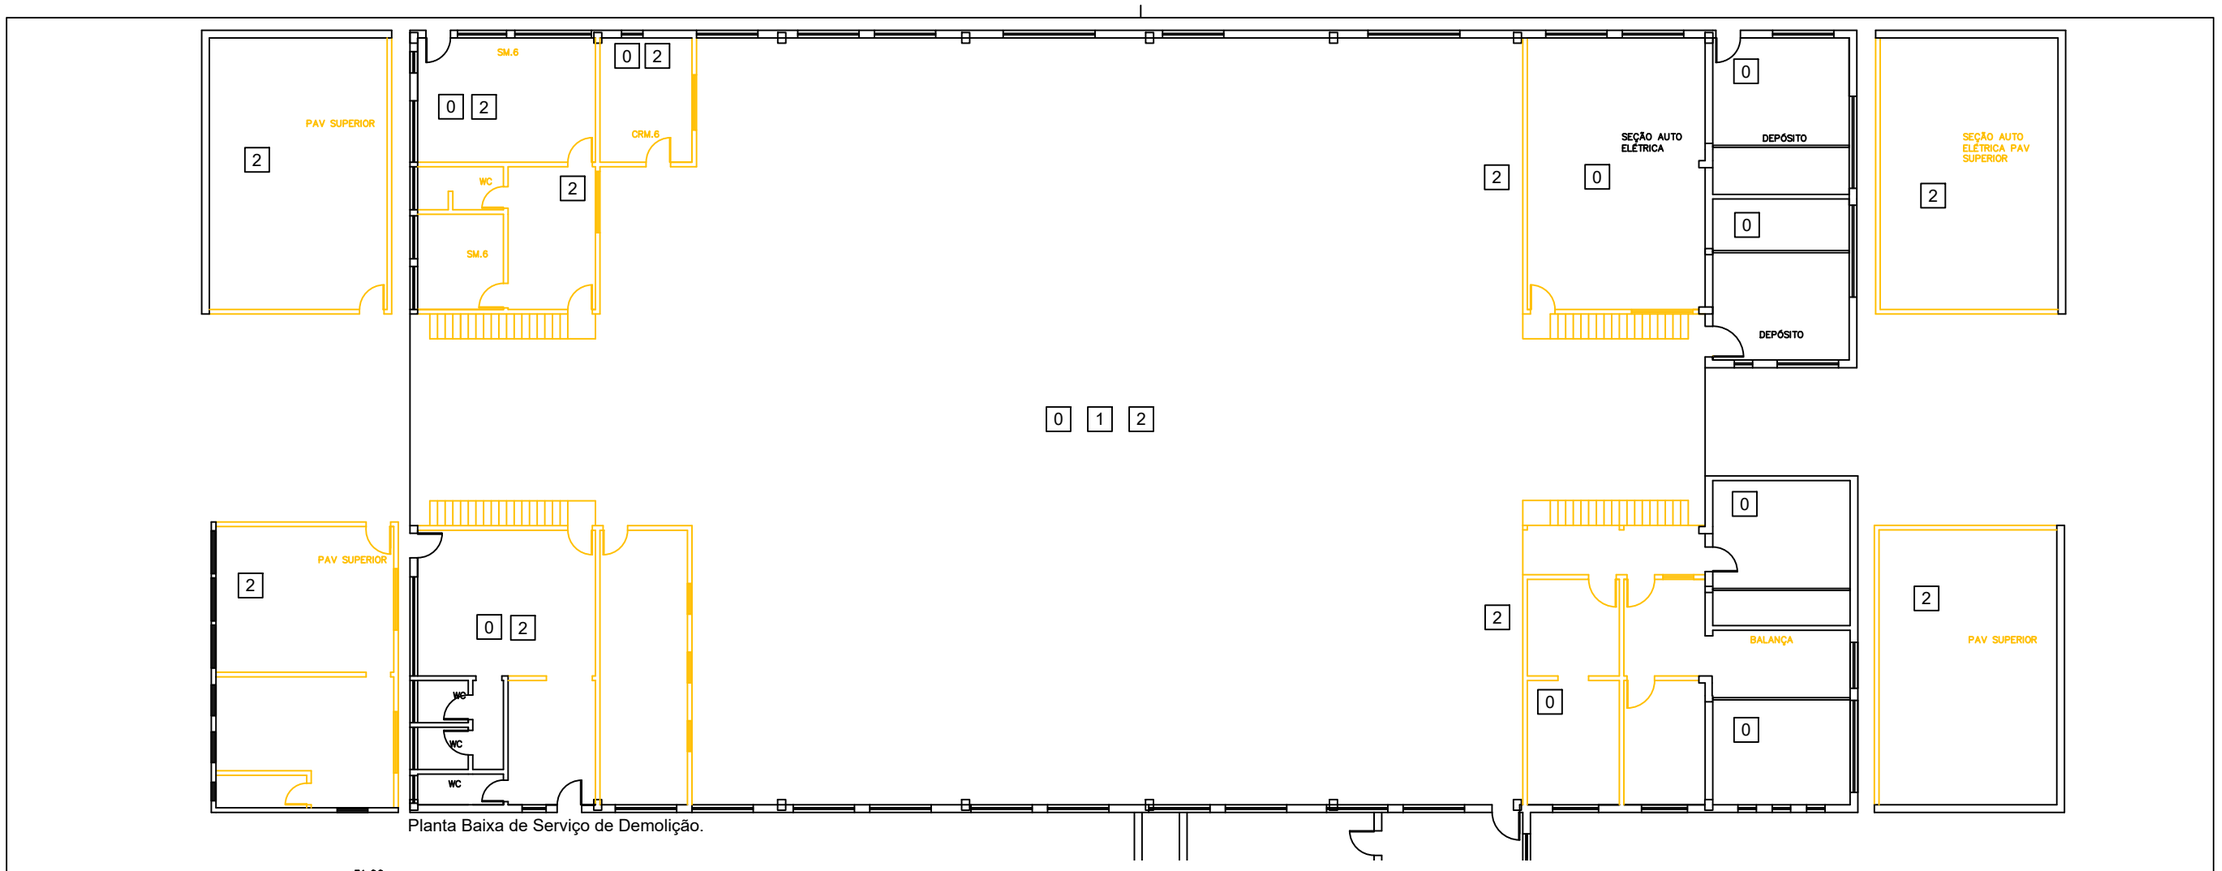

Planta Baixa de Serviço de Demolição.

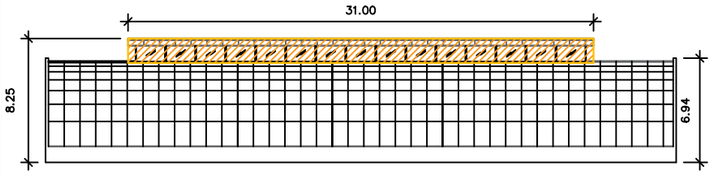

Fachada lateral - Demolição

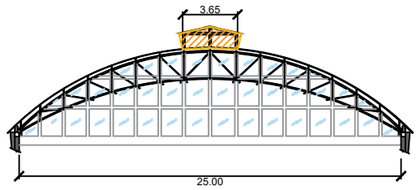

Corte AA - Demolição

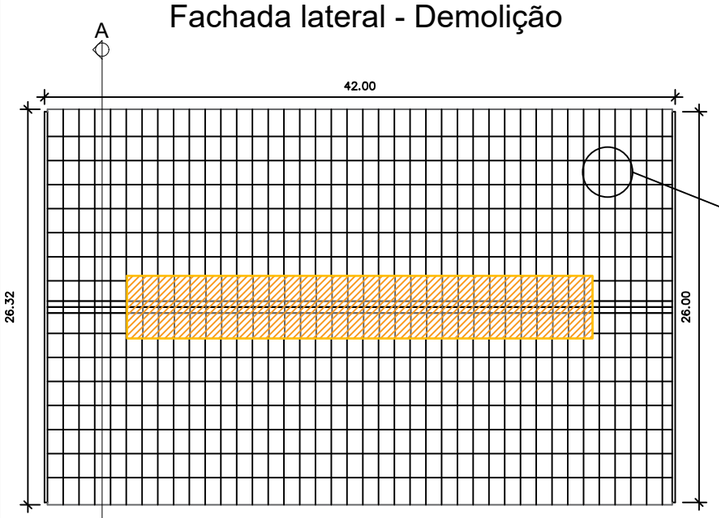

Planta - Cobertura - Demolição

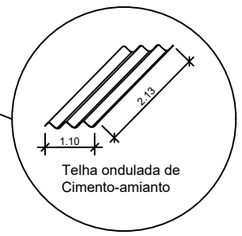

Telha ondulada de Cimento-amianto

LEGENDA	
	DEMOLIR
	RETIRAR

ITENS A REMOVER - ANEXO	
0	Limpeza de 1.136,96m² de piso, ítem 2.2.
1	Demolição de 140m² de paredes inteiras com alturas variadas.
2	Remoção de 1.135m² de telhamento de fibrocimento.
3	Demolição de 140m² de madeiramento da claraboia.

	ASSUNTO: COBERTURA GALPÃO - CROQUI	FOLHA: 1 / 2
	OBRA: DER-DR.6/SM.6	ESCALA: Sem escala
	MUNICÍPIO: Taubaté	DESENHO: Hudson B. Almeida - Apoio Técnico - CT.6
	DATA: 23/06/2026	RESPONSÁVEL: Engº Flavio Carneiro Cesare - CT.6

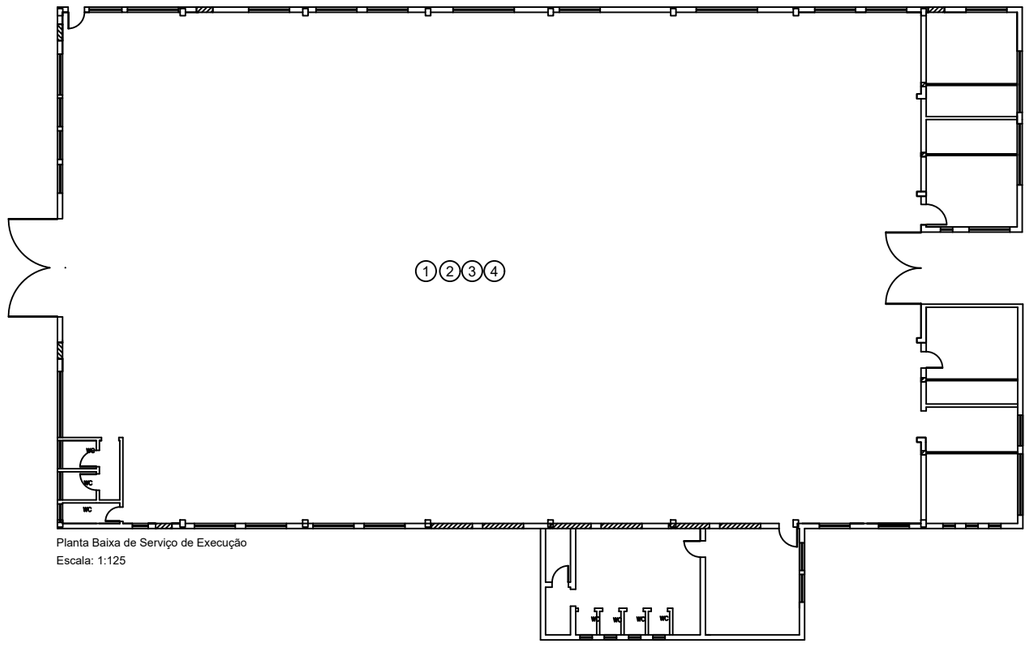

Planta Baixa de Serviço de Execução
Escala: 1:125

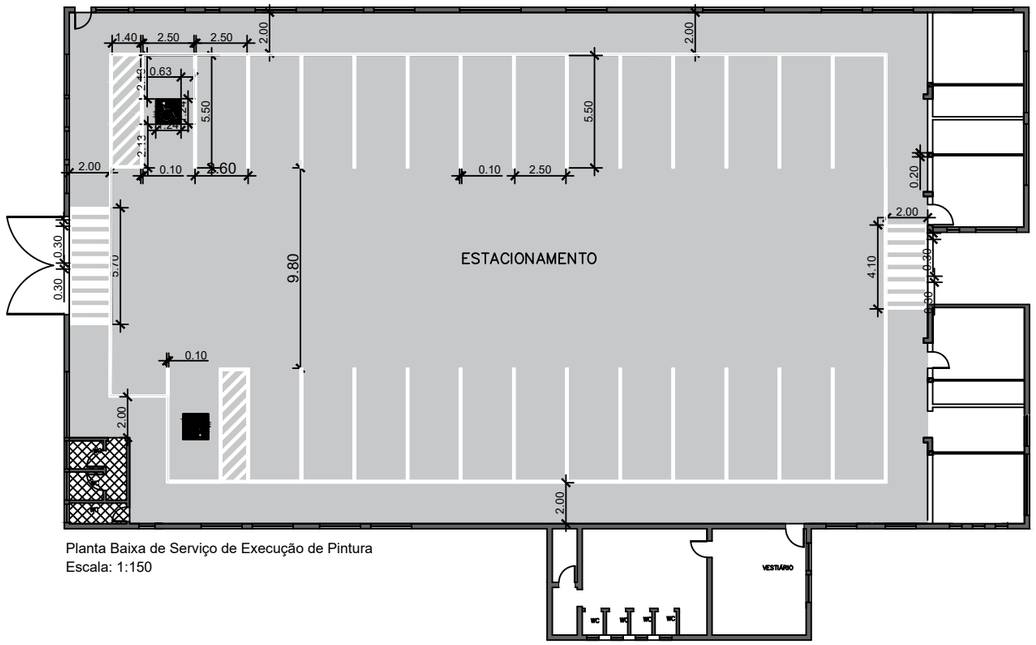

Planta Baixa de Serviço de Execução de Pintura
Escala: 1:150

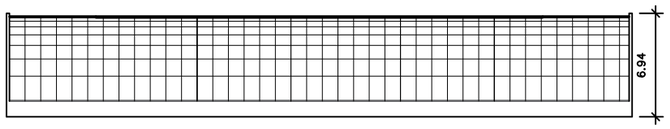

Fachada lateral - Execução

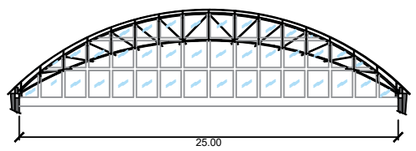

Corte AA - Execução

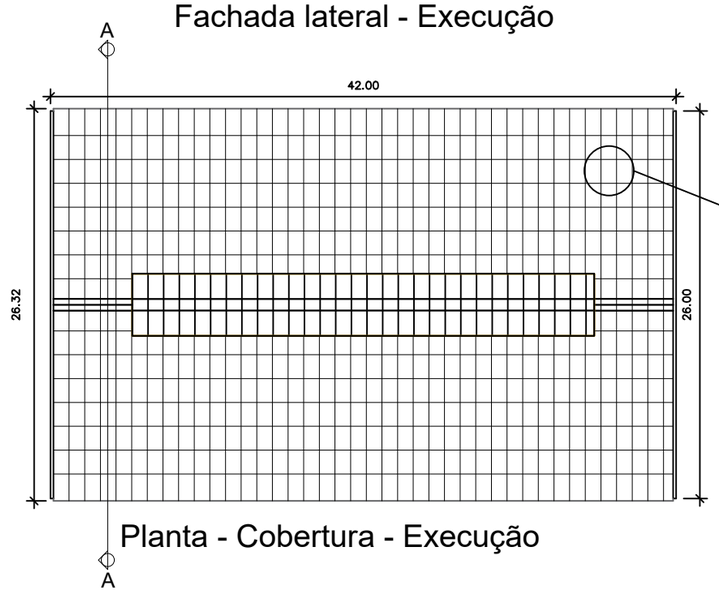

Planta - Cobertura - Execução

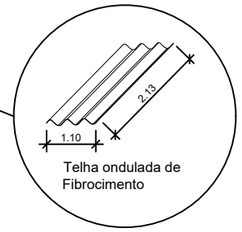

Telha ondulada de Fibrocimento

LEGENDA

CONSTRUIR

INSTALAR

ITENS A EXECUTAR

1. Instalação de 1134 m² de telhas de fibrocimento, item 3.1.
2. Reconstrução de 131 m² de madeiramento e cobertura com telha de fibrocimento, item 3.2.
3. Revitalização de 860 m² de paredes, preparar lixando e/ou descascando a pintura anterior e repintura com latex vinil acrilico, na cor cinza, minimo 02 demãos, item 3.1.
4. Pintar 1136,50m² com tinta para piso na cor concreto, faixas na cor branca e simbolo de PCD de azul, minimo 02 demãos, item 3.3 e 3.4.

DER

ASSUNTO: COBERTURA GALPÃO - CROQUI	FOLHA: 2 / 2
OBRA: DER-DR.6	ESCALA: Sem escala
MUNICÍPIO: Taubaté	DESENHO: Hudson B. Almeida - Apoio Técnico - CT.6
DATA: 23/06/2026	RESPONSÁVEL: Engº Flavio Carneiro Cesare - CT.6