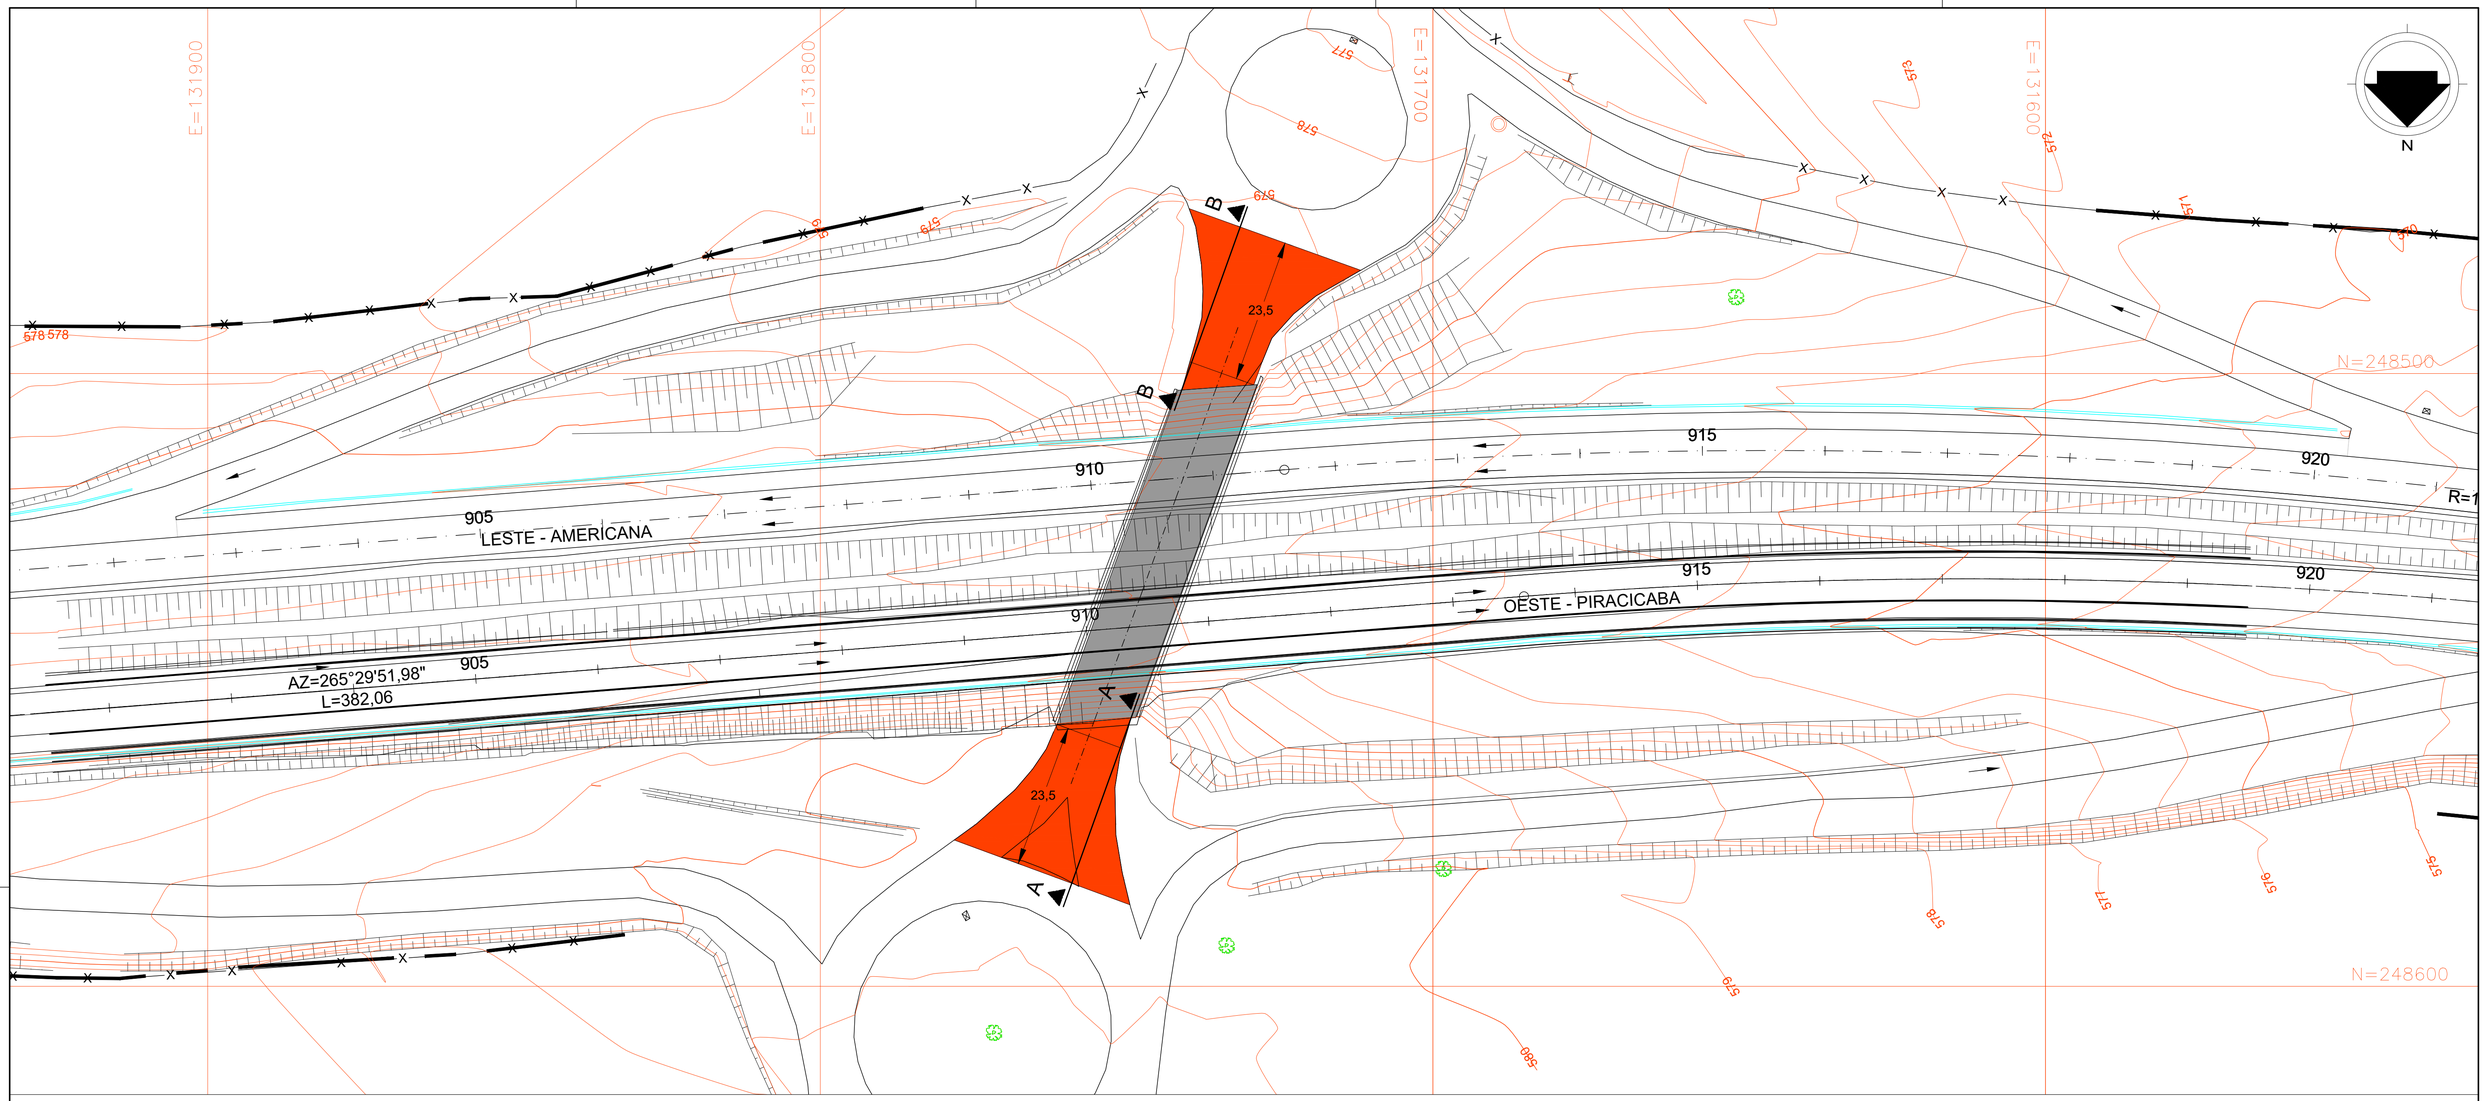

SEÇÃO A-A

ESCALA: 1:100

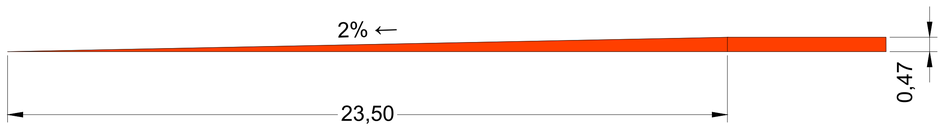

SEÇÃO B-B

ESCALA: 1:100

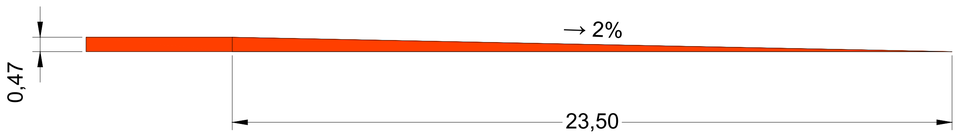

LEGENDA

- ENCHIMENTO COM CBUQ FX. III
- ALTEAMENTO OAE

NOTAS

1. MEDIDAS, COORDENADAS E ELEVAÇÕES EM METRO;
2. DISTÂNCIA ENTRE ESTACAS=20,00m;
3. TODAS AS MEDIDAS DEVEM SER CONFERIDAS NO LOCAL.

Nº	DISCRIMINAÇÃO	EMITENTE	VERIFICAÇÃO	APROVAÇÃO
A	EMISSÃO INICIAL			

REVISÕES

CÓDIGO	OBJETO

DOCUMENTOS DE REFERÊNCIA

PROJ.			
DES.			
VERIF.	ENG. PAULO EDUARDO DE OLIVEIRA		
RESP.TEC.	ENG. JOSÉ CARLOS DE M. R. ALVES CREA: 2314150452		

ESTA FOLHA É PROPRIEDADE DO DER DEPARTAMENTO DE ESTRADAS DE RODAGEM DO ESTADO DE SÃO PAULO E SEU CONTEÚDO NÃO PODE SER COPIADO OU REVELADO A TERCEIROS. A LIBERAÇÃO OU A APROVAÇÃO DESTE DOCUMENTO NÃO EXIME A DETALHISTA DE SUA RESPONSABILIDADE SOBRE O MESMO.

VERIFICAÇÃO

APROVAÇÃO

DER Departamento de Estradas de Rodagem do Estado de São Paulo

RODOVIA:	SP-304 - RODOVIA LUIZ DE QUEIROZ	TRECHO:	STA. BÁRBARA D'OESTE
SUB-TRECHO:	KM 139+250		
OBJETO:	VIADUTO SOBRE A SP-304		
	PROJETO DE PAVIMENTO		
ESCALA:	1:500	CÓDIGO:	DE-SP0000304-139.139-000-P09/001
REVISÃO	A		