


ESC.: 1:100

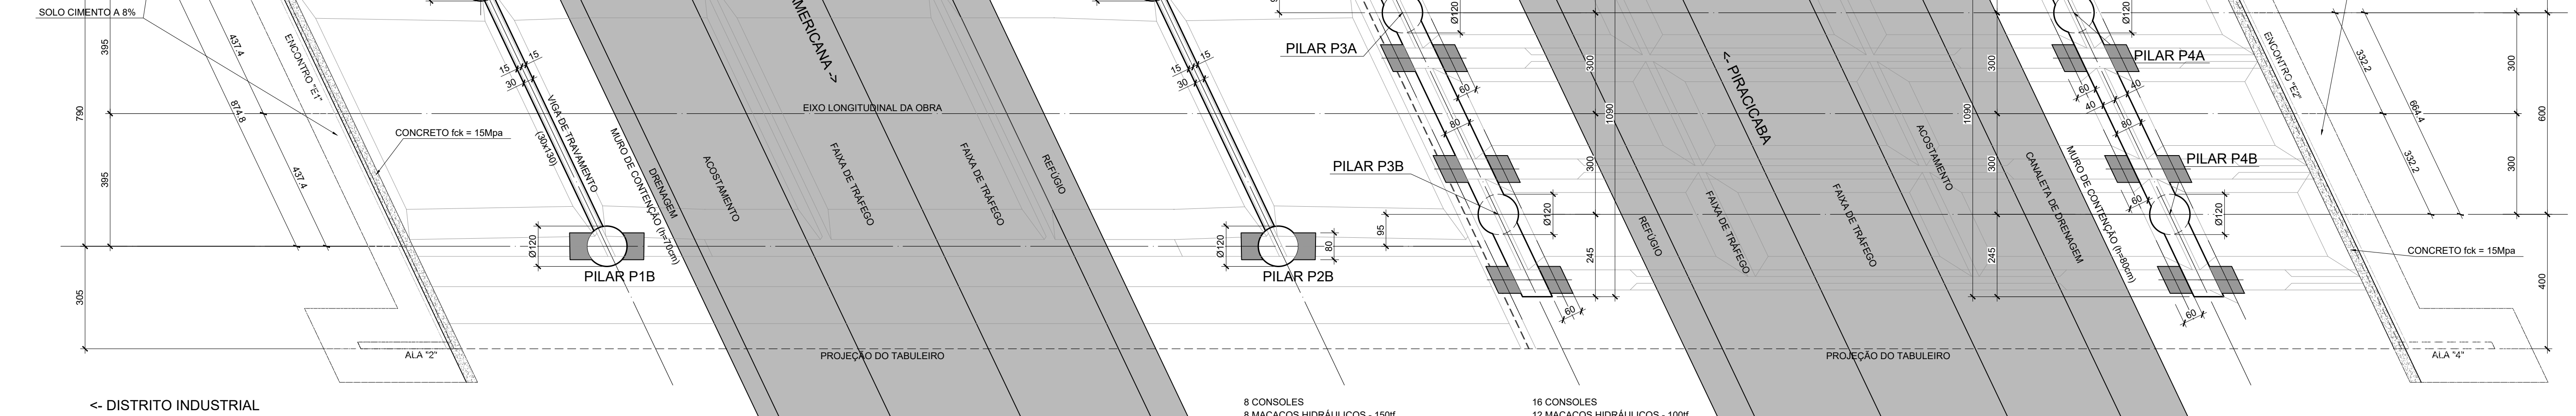

ESC.: 1:100



- 1- MEDIDAS EM CENTÍMETROS, EXCETO ONDE INDICADO.
- 2- **IMPORTANTE:** AS PLACAS EXISTENTES INDICADORAS DO GABARITO VERTICAL DEVEM SER SUBSTITUÍDAS POIS NÃO CORRESPONDEM AOS GABARITOS CRÍTICOS EXISTENTES.
- 3- PRESENÇA DE PROTENSÃO EXTERNA EM VIGAS LONGARINAS NAS DUAS OAES.



ESTA FOLHA É PROPRIEDADE DO DER-DEPARTAMENTO
DE ESTRADAS DE RODAGEM DO ESTADO DE SÃO PAULO E
SEU CONTEÚDO NÃO PODE SER COPIADO OU REVELADO A
TERCEIROS. A LIBERAÇÃO OU A APROVAÇÃO DESTA DOCU-
MENTO NÃO EXIME A DETALHISTA DE SUA RESPONSABILIDADE SOBRE O MESMO.

DER Departamento de Estradas de Rodagem
do Estado de São Paulo

EMPREENDIMENTO: SP304 - RODOVIA LUIZ DE QUEIROZ		TRECHO: STA BARBARA D'OESTE	
SUB-TRECHO: 139+250KM			
OBJETO: VIADUTO SOBRE A SP304			
PLANTA E DETALHES DE ALTEAMENTO DO VIADUTO			
ESCALA:	CÓDIGO:		REVISÃO:
INDICADAS	SP-0000304-139.139-000-C01/001		A