




ESC.: 1:50

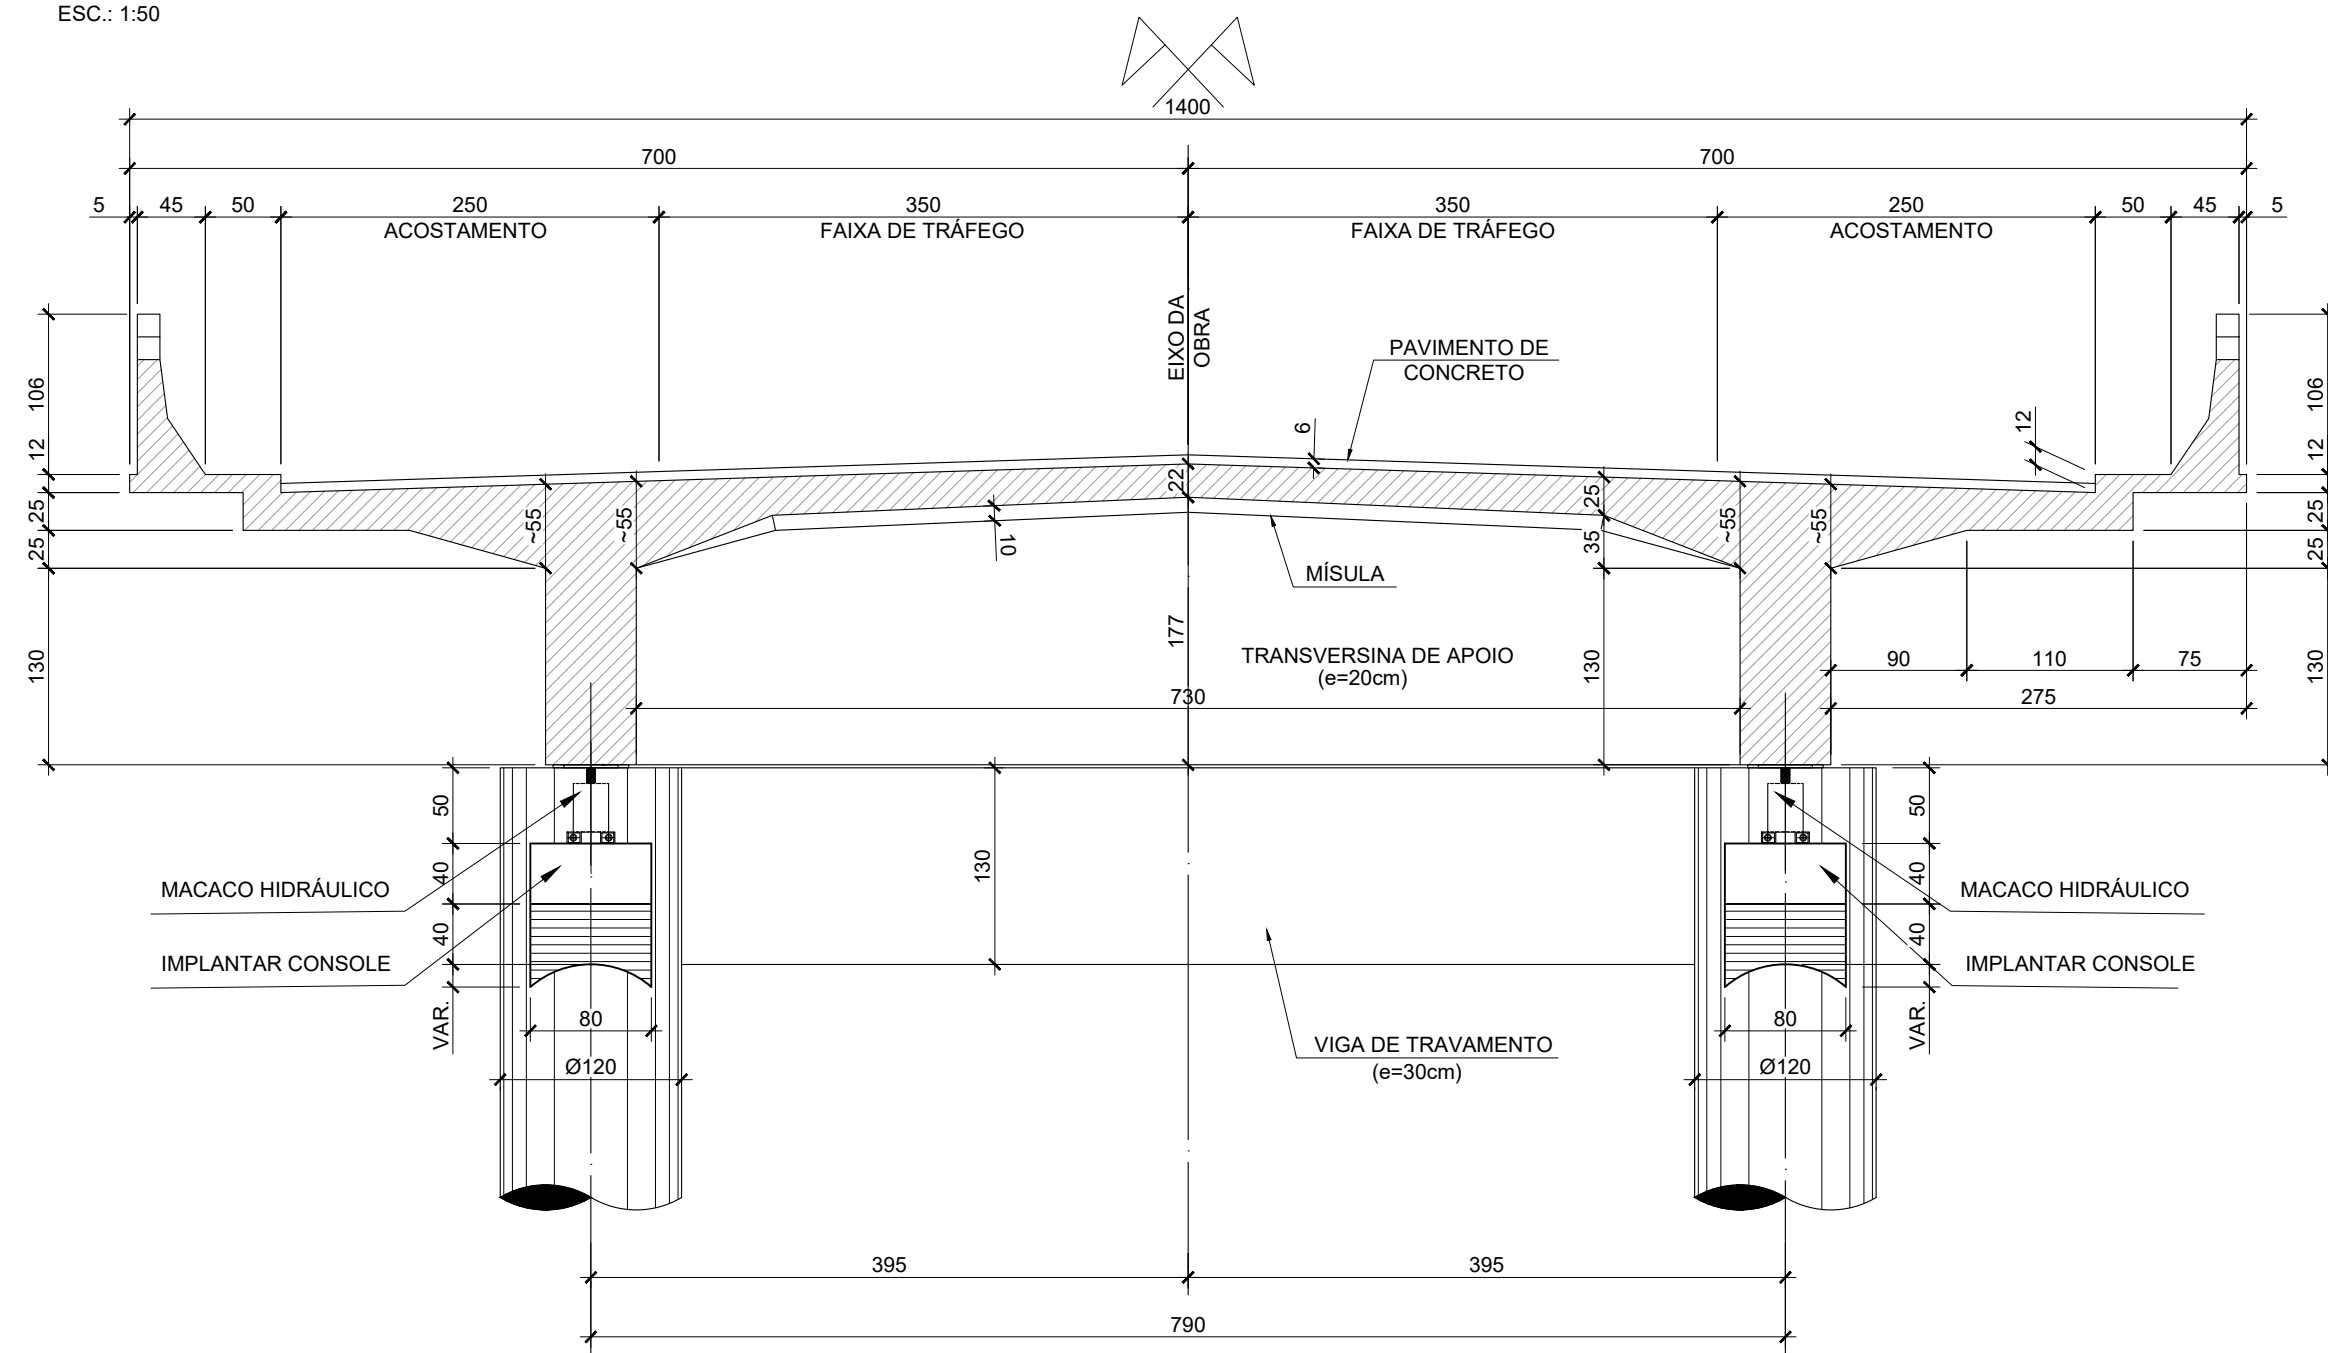


ESC.: 1:50

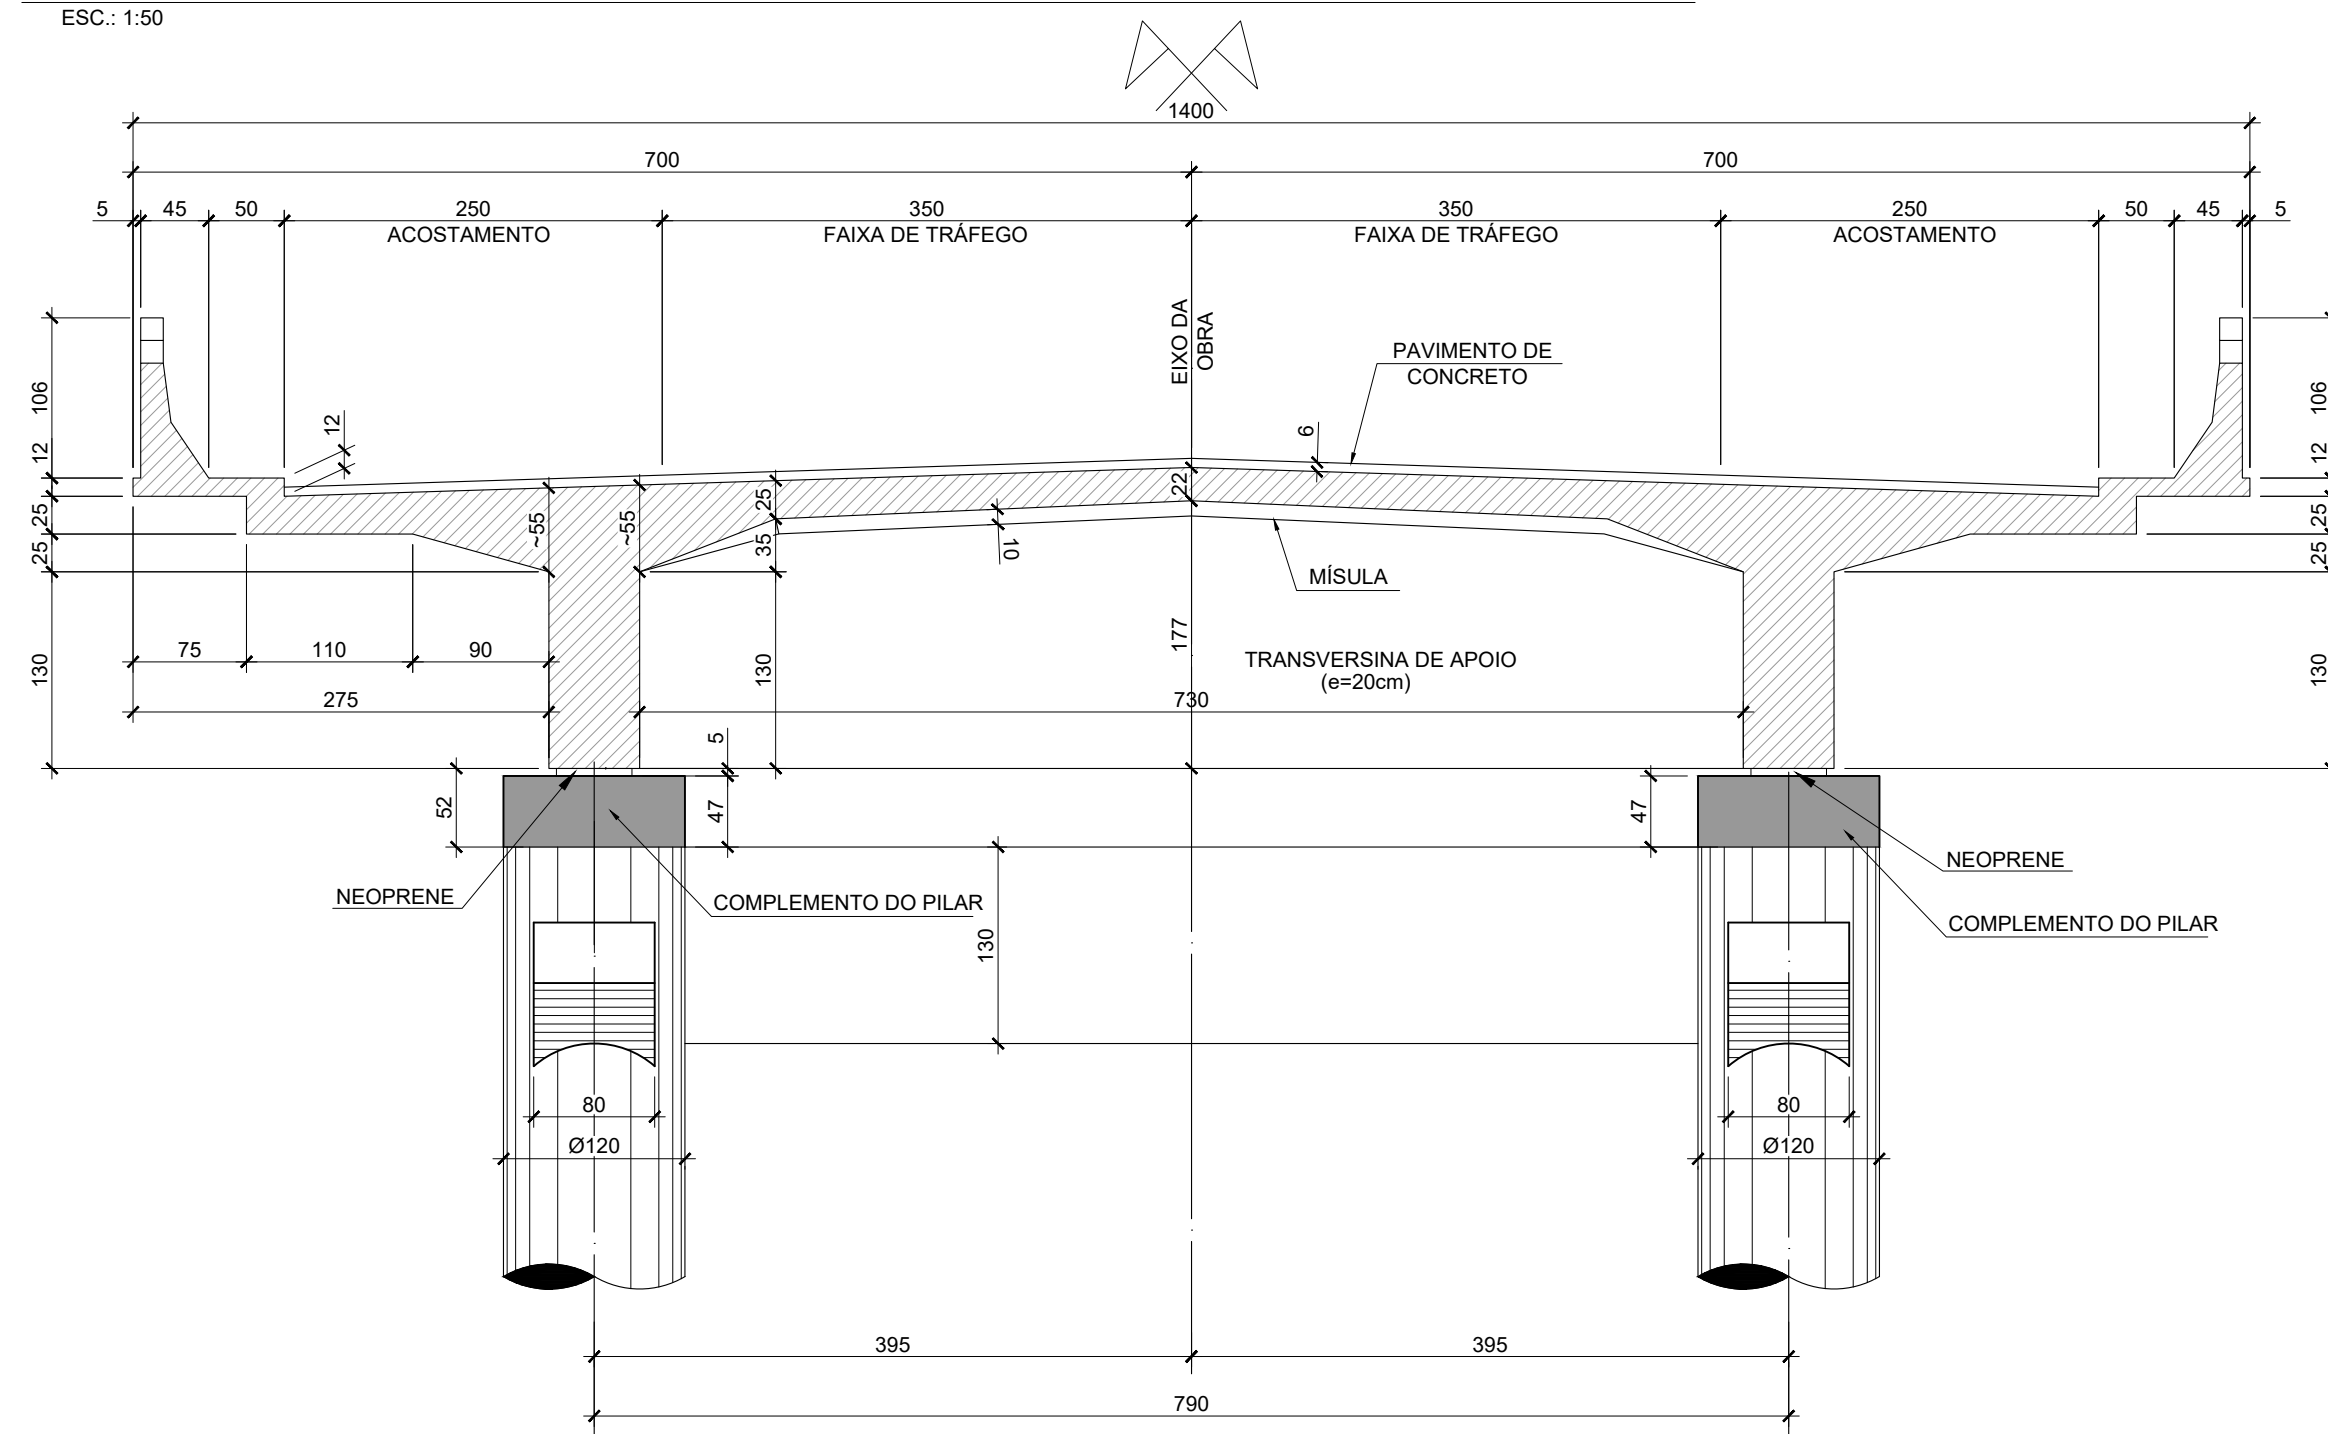

ESC.: 1:50

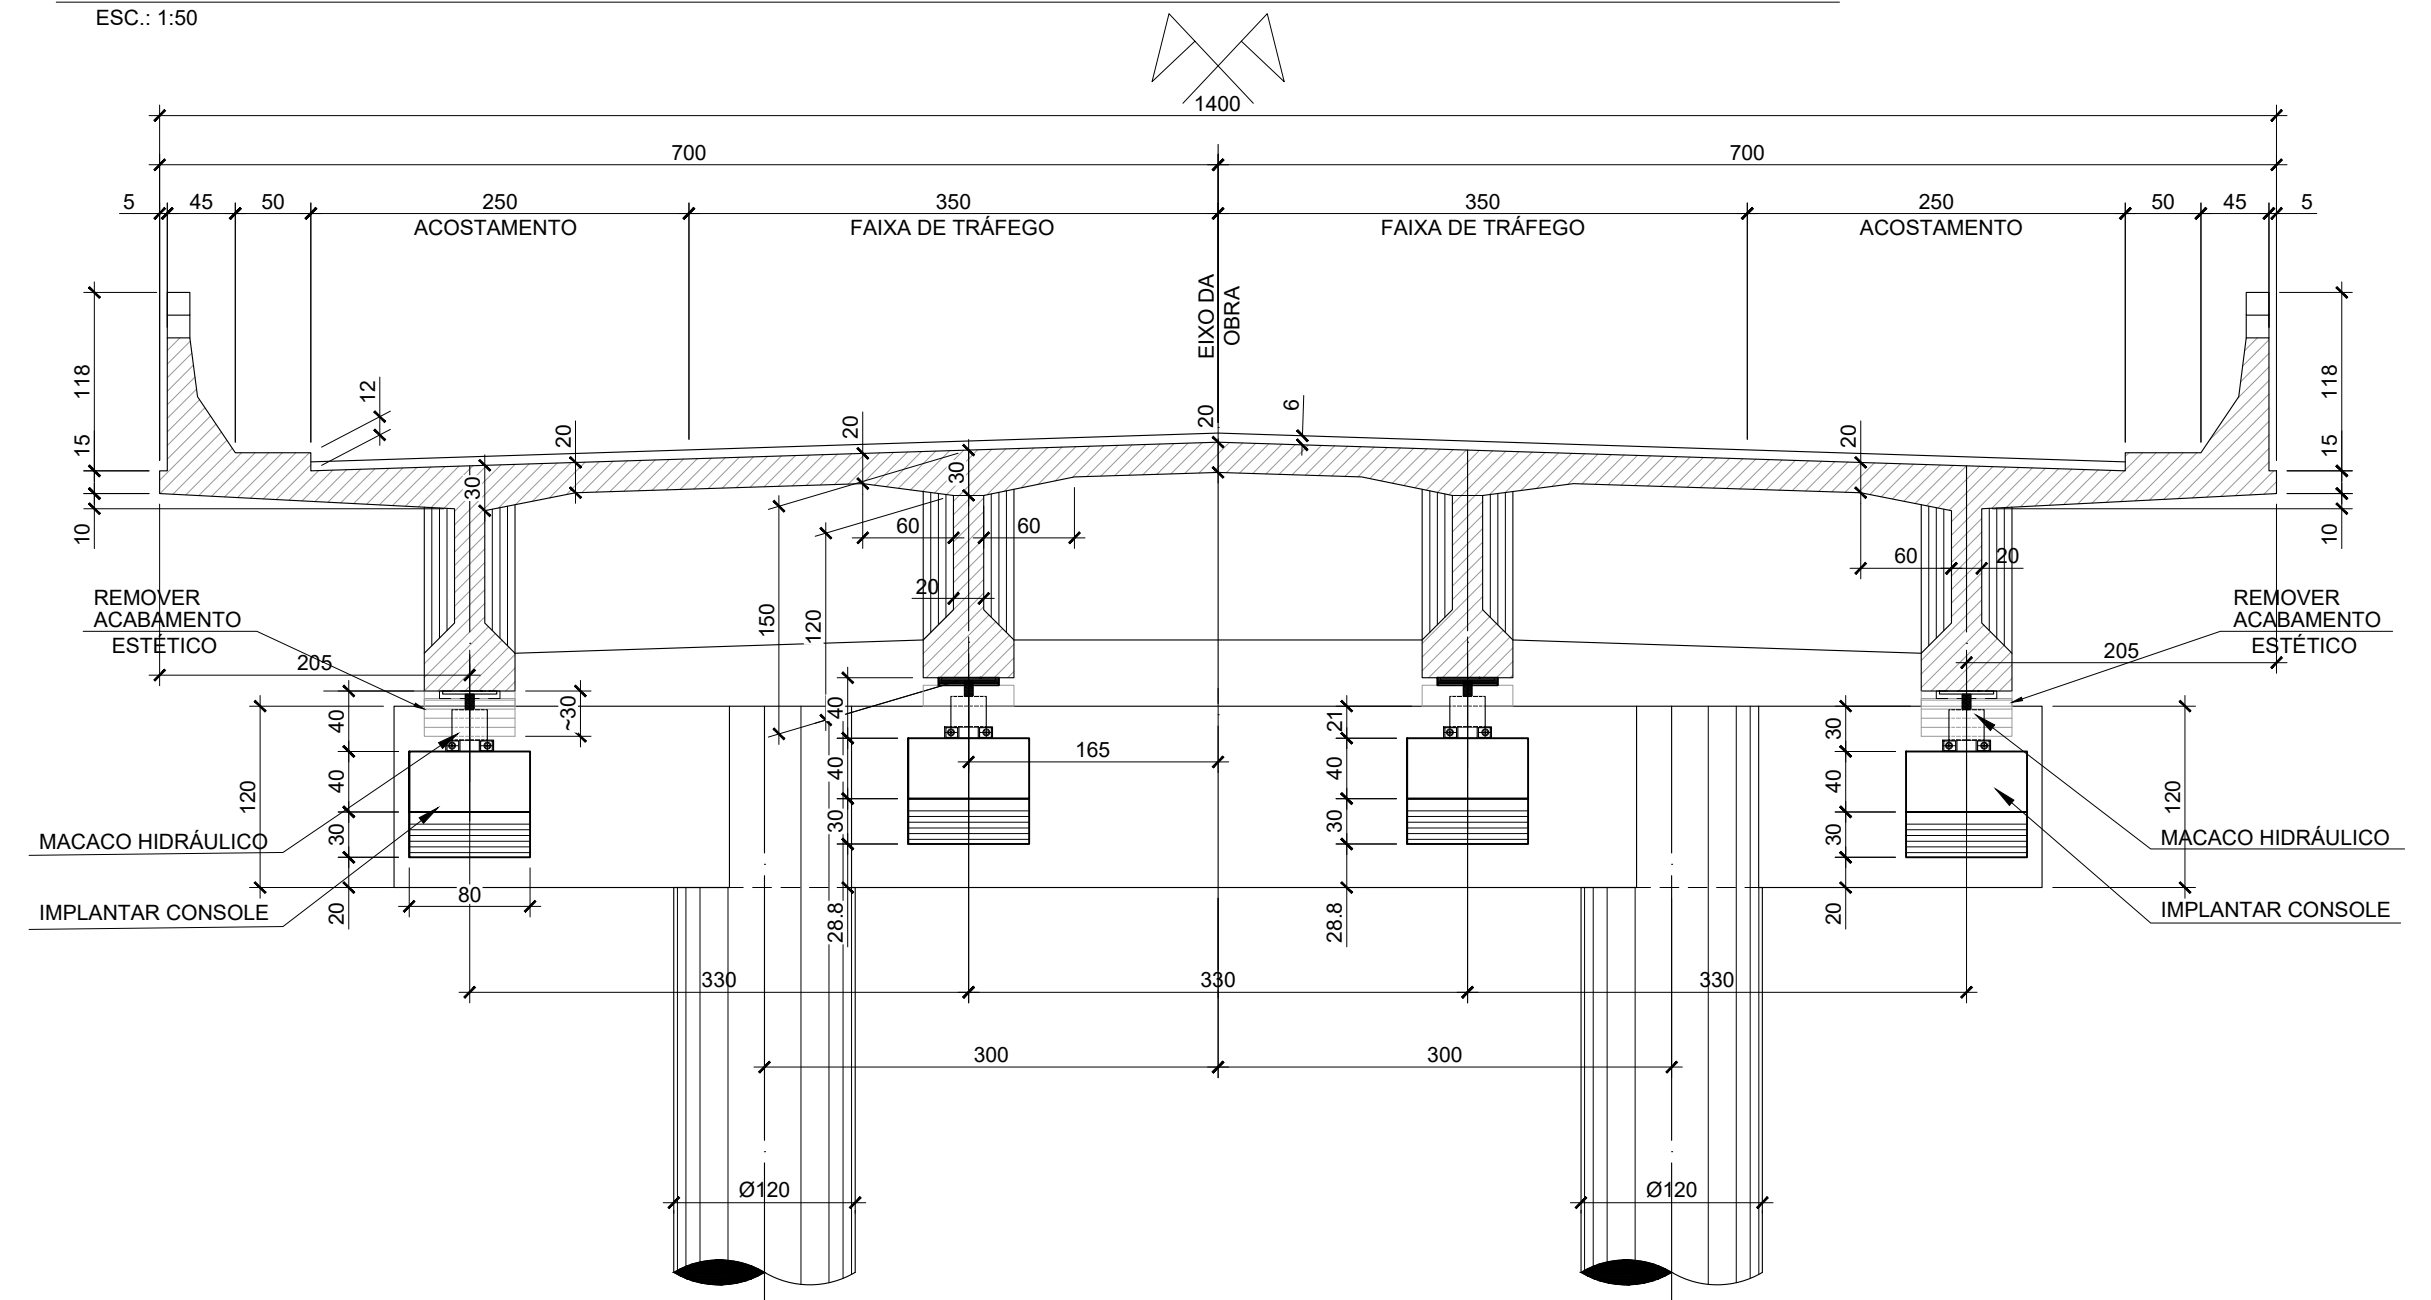

ESC.: 1:50

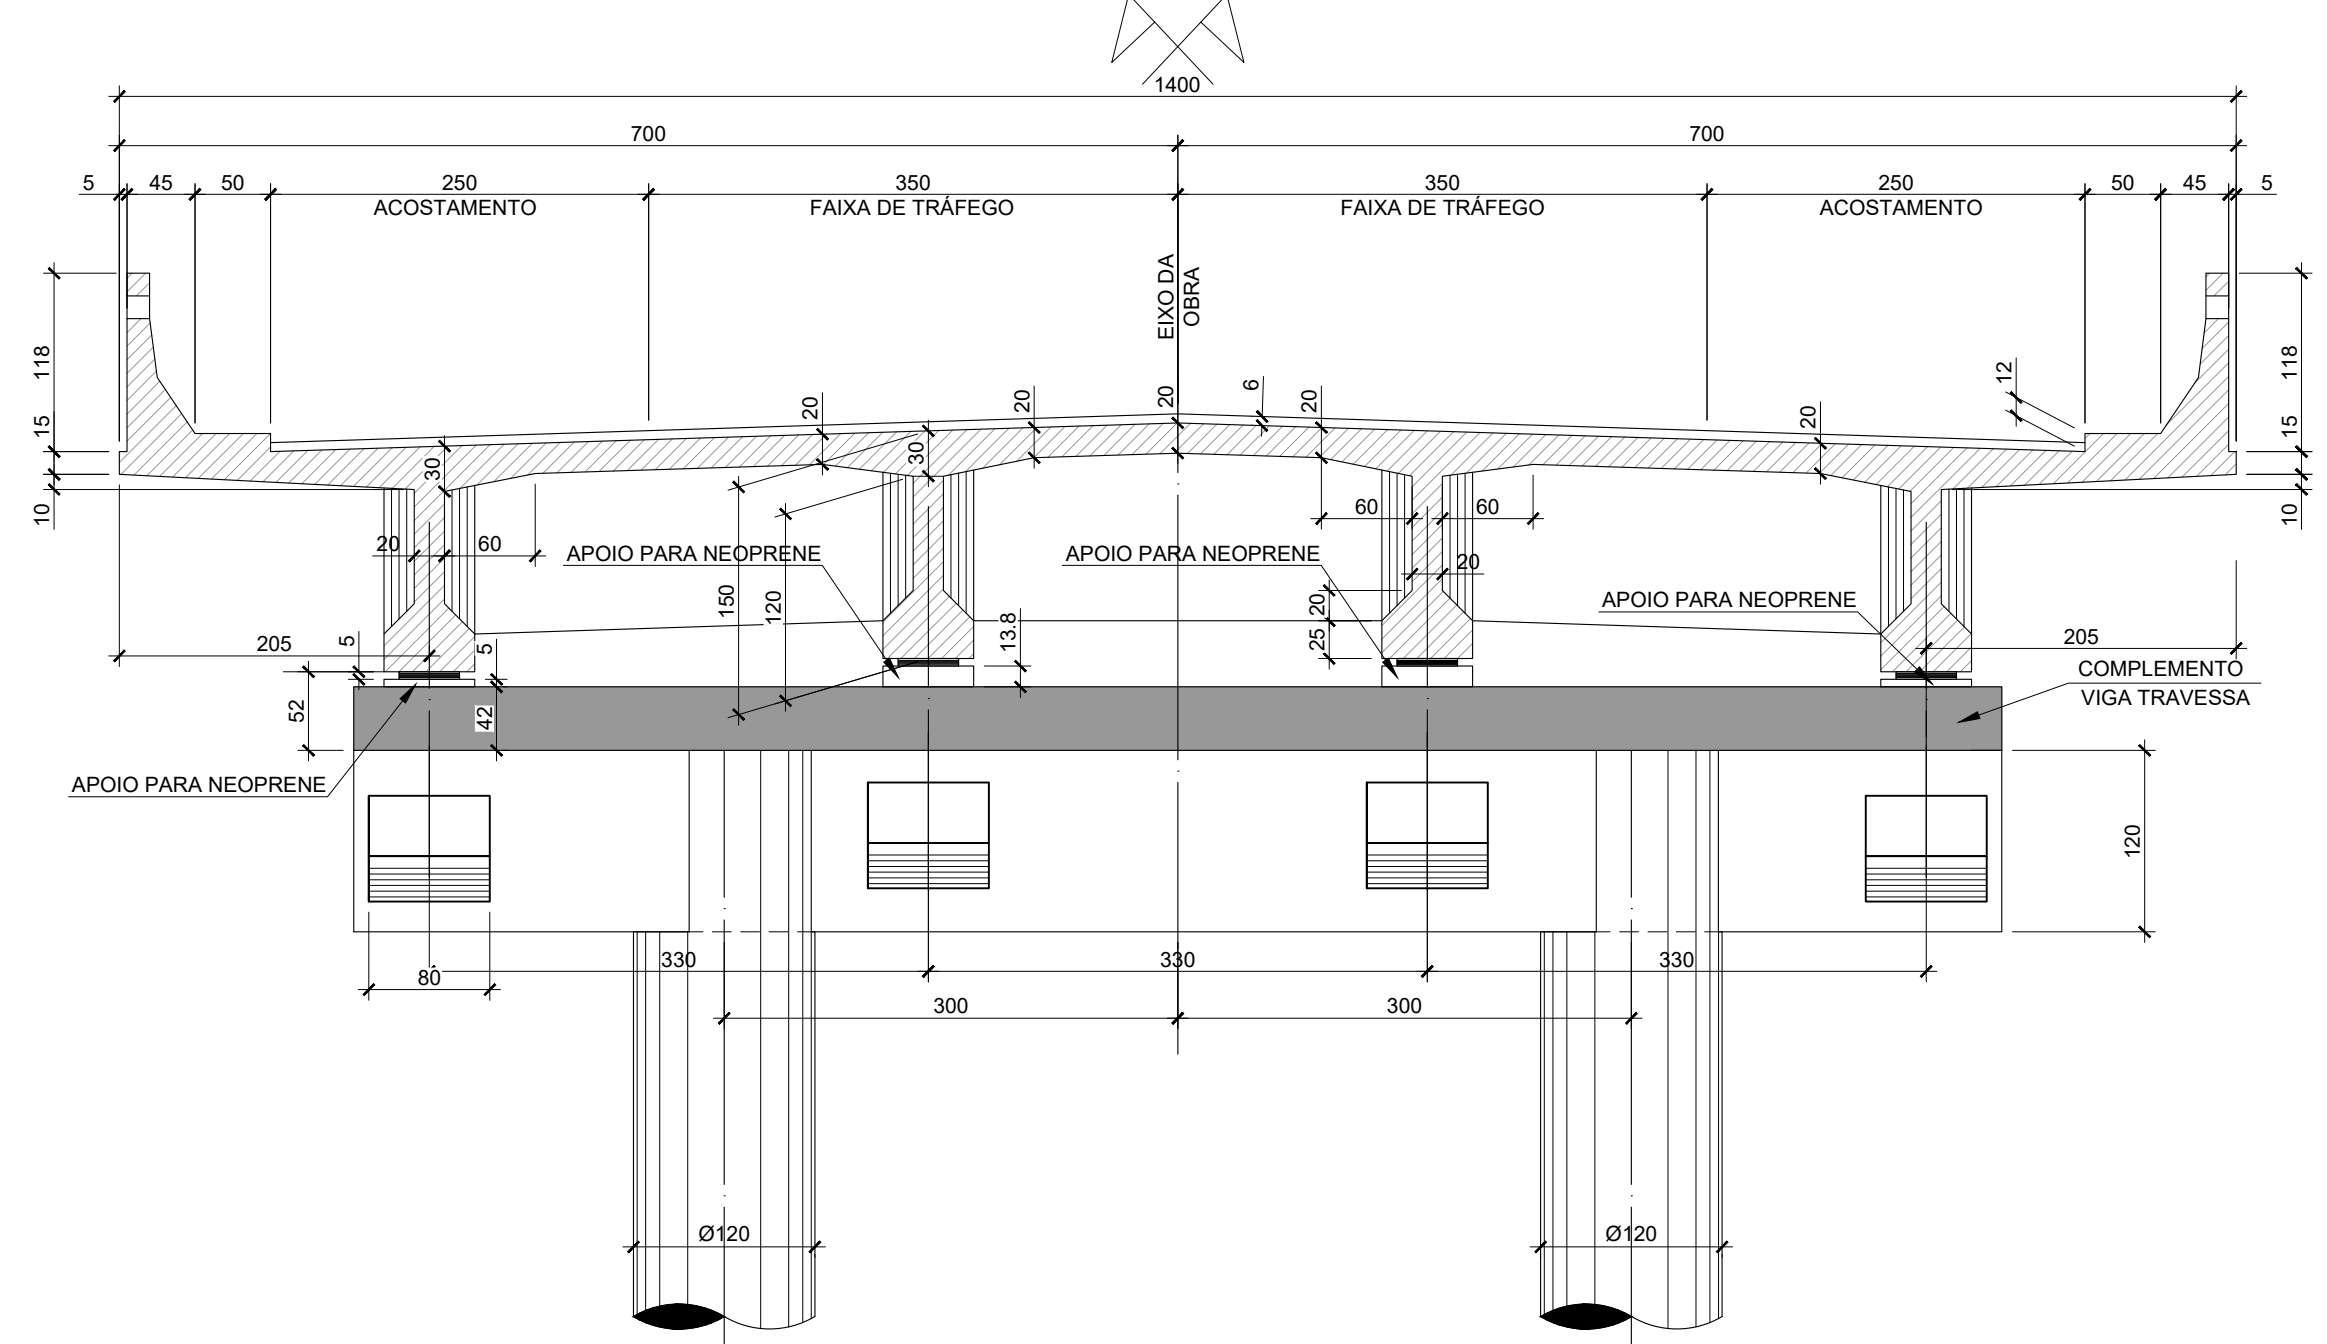

NOTAS:

- 1- MEDIDAS EM CENTIMETROS, EXCETO ONDE INDICADO.
- 2- **IMPORTANTE:** AS PLACAS EXISTENTES INDICADORAS DO GABARITO VERTICAL DEVEM SER SUBSTITUIDAS POIS NÃO CORRESPONDEM AOS GABARITOS CRÍTICOS EXISTENTES.
- 3- PRESENÇA DE PROTENSÃO EXTERNA EM VIGAS LONGARINAS NAS DUAS OAES.

K									ESTA FOLHA É PROPRIEDADE DO DER- DEPARTAMENTO DE ESTRADAS DE RODAGEM DO ESTADO DE SÃO PAULO E SEU CONTEÚDO NÃO PODE SER CÓPIADO OU REVELADO A TERCEIROS. A LIBERAÇÃO OU A APROVAÇÃO DESTES DOCUMENTOS NÃO EXIME O DETALHISTA DE SUA RESPONSABILIDADE SOBRE O MESMO.	DER Departamento de Estradas de Rodagem do Estado de São Paulo	EMPREENDIMENTO: SP304 - RODOVIA LUIZ DE QUEIROZ TRECHO: STA BARBARA D'OESTE	
J											SUB-TRECHO: 139+250KM	
I										OBJETO: VIADUTO SOBRE A SP304		
H										PLANTA E DETALHES DE ALTEAMENTO DO VIADUTO		
G										ESCALA:	CÓDIGO:	REVISOÃO
F										INDICADAS	SP-0000304-139.139-000-C01/002	A
E												
D												
C								ELAB.		IRIS / MARIO / NEWTON	09/2024	
B								DES.	NEWTON	09/2024		
Nº	DISCRIMINAÇÃO	DATA	EMITENTE	VERIFICAÇÃO	APROVAÇÃO	CÓDIGO	OBJETO	VERIF.	PAULO EDUARDO DE OLIVEIRA	09/2024		
								RESP.TEC.	JOSÉ CARLOS DE M. R. ALVES	09/2024		
REVISÕES							DOCUMENTOS DE REFERÊNCIA					