
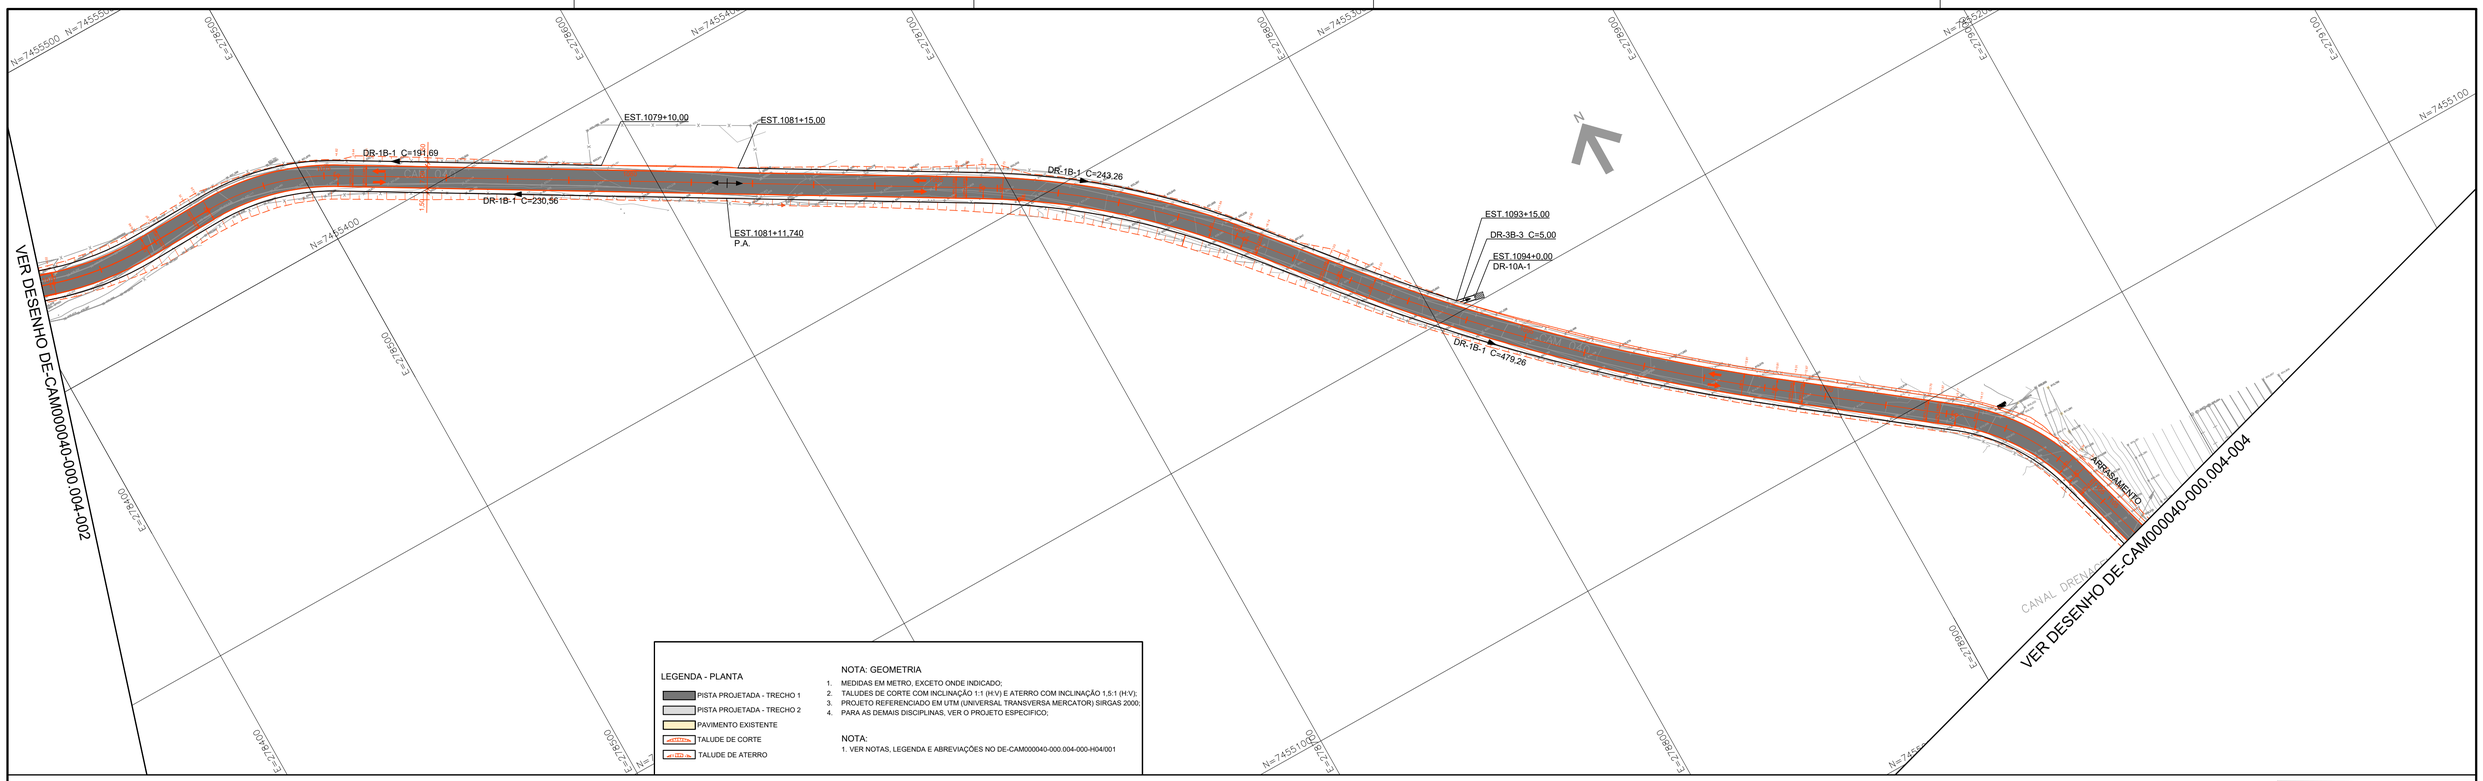


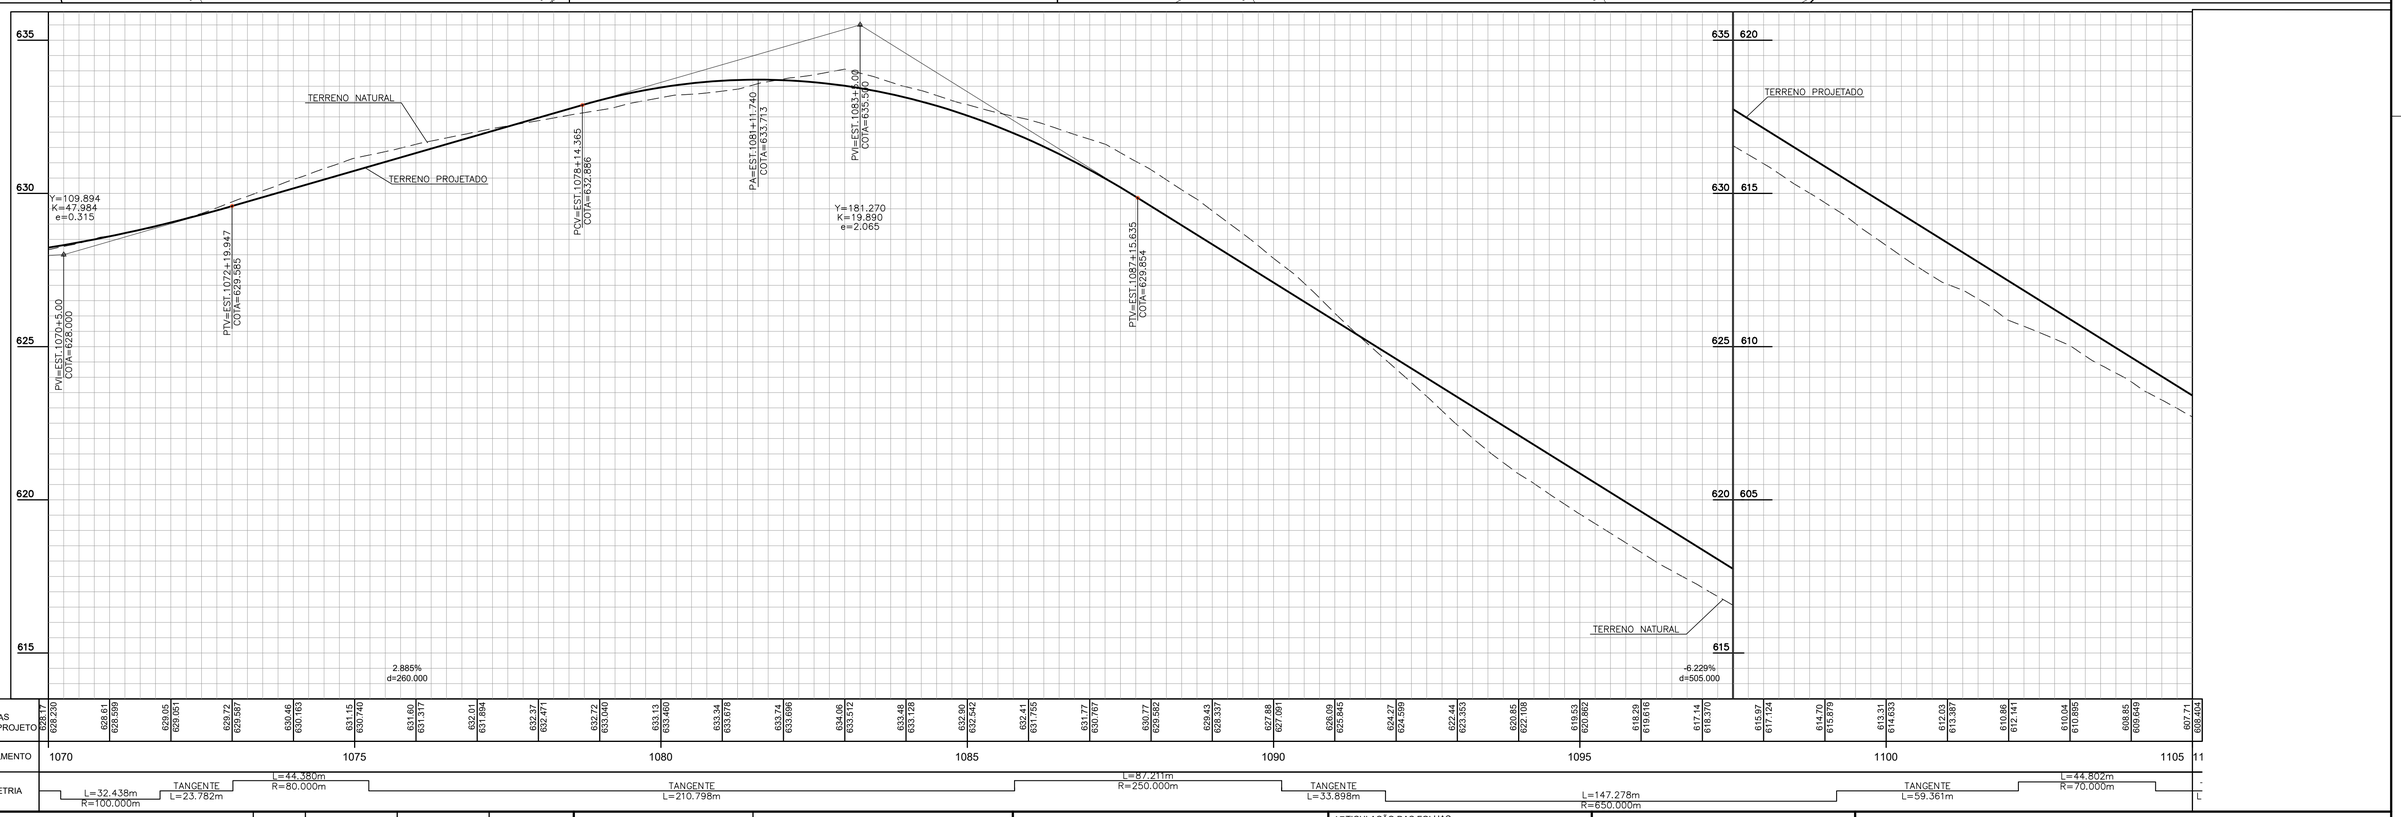

ARTICULAÇÃO DAS FOLHAS

002 | 003 | 004

ESTA FOLHA É PROPRIEDADE DO DER - DEPARTAMENTO DE ESTRADAS DE RODAGEM DO ESTADO DE SÃO PAULO E SEU CONTEÚDO NÃO PODE SER COPIADO OU REVELADO A TERCEIROS. A LIBERAÇÃO OU A APROVAÇÃO DESTE DOCUMENTO NÃO EXIME A DETALHISTA DE SUA RESPONSABILIDADE SOBRE O MESMO.

Nº	DISCRIMINAÇÃO	DATA	EMITENTE	VERIFICAÇÃO	APROVAÇÃO

REVISÕES

CÓDIGO	OBJETO

DOCUMENTOS DE REFERÊNCIA

ELAB.		04/2022
DES.		
VERIF.		
RESP.TEC.	Engº Hugo Ribeiro	CREA:

VERIFICAÇÃO

APROVAÇÃO

EMPREENDIMENTO:	VICINAL CAM 040 — TRECHO: MONTE MOR - CAMPINAS
SUB-TRECHO:	TRECHO 01 - EST. 1000+0,000 A 1110+6.284
OBJETO:	PROJETO EXECUTIVO DE DRENAGEM - TRAÇADO EM PLANTA
	PROGRAMA DE PAVIMENTAÇÃO DE VICINAIS

ESCALA:	CÓDIGO:	REVISÃO
H=1:1000 / V=1:100	DE-CAM000040-000.004-000-H04/003	A