

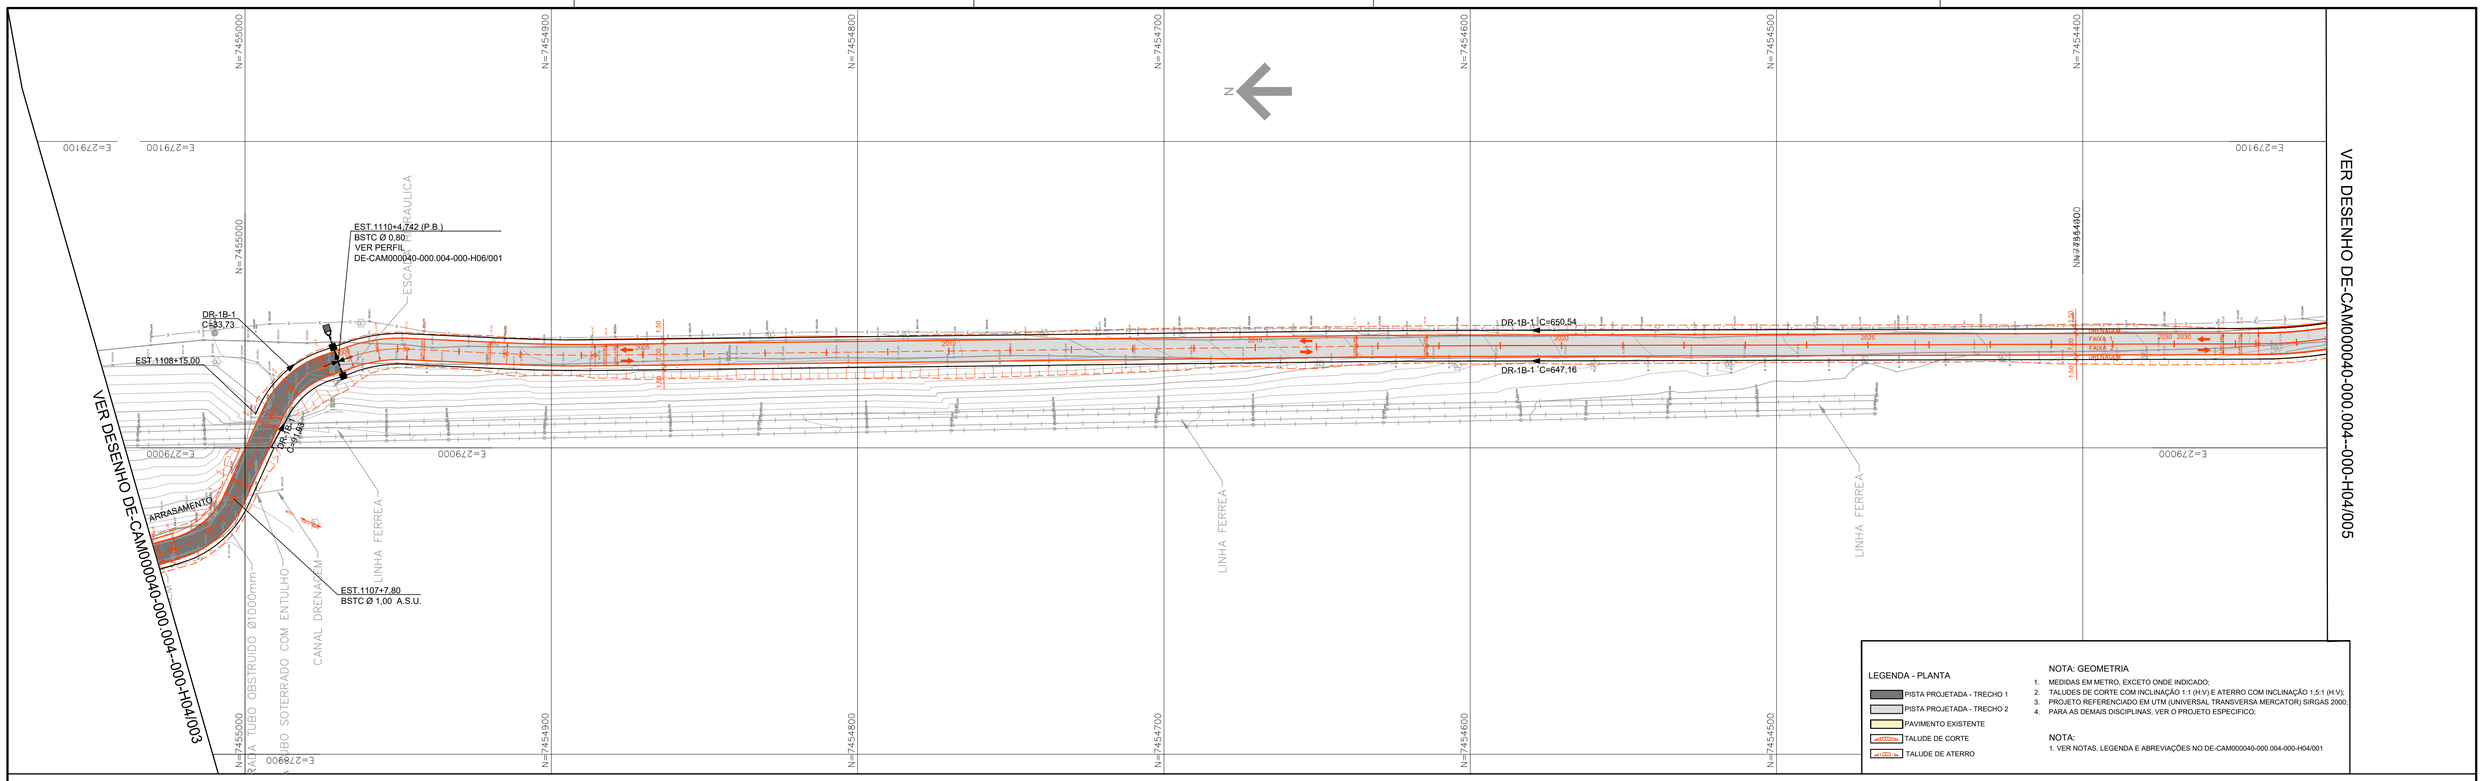


EIXO 1000 PERFIL

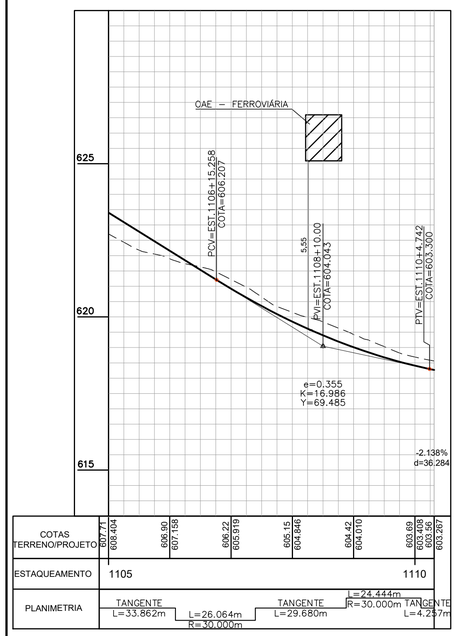

EIXO 2000 PERFIL

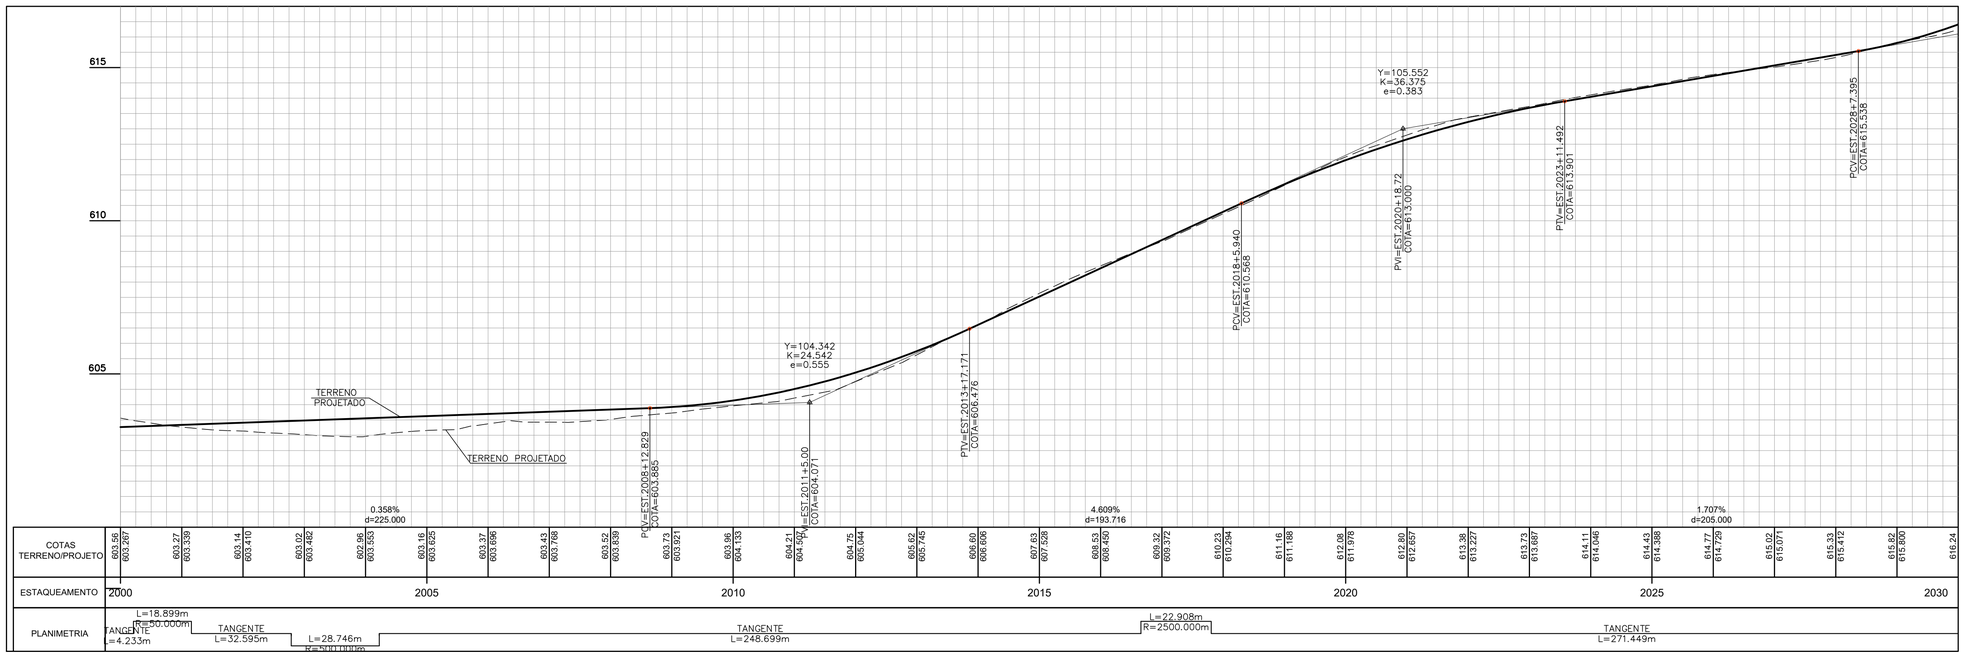

Nº	DISCRIMINAÇÃO	DATA	EMITENTE	VERIFICAÇÃO	APROVAÇÃO

REVISÕES

CÓDIGO	OBJETO

DOCUMENTOS DE REFERÊNCIA

ELAB.		04/2022
DES.		
VERIF.		
RESP.TEC.	Engº Hugo Ribeiro	CREA:

ARTICULAÇÃO DAS FOLHAS

003	004	005

VERIFICAÇÃO

APROVAÇÃO

ESTA FOLHA É PROPRIEDADE DO DER - DEPARTAMENTO DE ESTRADAS DE RODAGEM DO ESTADO DE SÃO PAULO E SEU CONTEÚDO NÃO PODE SER COPIADO OU REVELADO A TERCEIROS. A LIBERAÇÃO OU A APROVAÇÃO DESTE DOCUMENTO NÃO EXIME A DETALHISTA DE SUA RESPONSABILIDADE SOBRE O MESMO.

EMPREENDIMENTO:	VICINAL CAM 040 — TRECHO: MONTE MOR - CAMPINAS
SUB-TRECHO:	TRECHO 01 - EST. 1000+0 A 1110+6.284 E TRECHO 2 - EST. 2000+0 A 2091+2.177
OBJETO:	PROJETO EXECUTIVO DE DRENAGEM - TRAÇADO EM PLANTA
	PROGRAMA DE PAVIMENTAÇÃO DE VICINAIS
ESCALA:	H=1:1000 / V=1:100
CÓDIGO:	DE-CAM000040-000.004-000-H04/004
REVISÃO	A