

VER DESENHO DE-CAM000040-000.004-000-H04/005

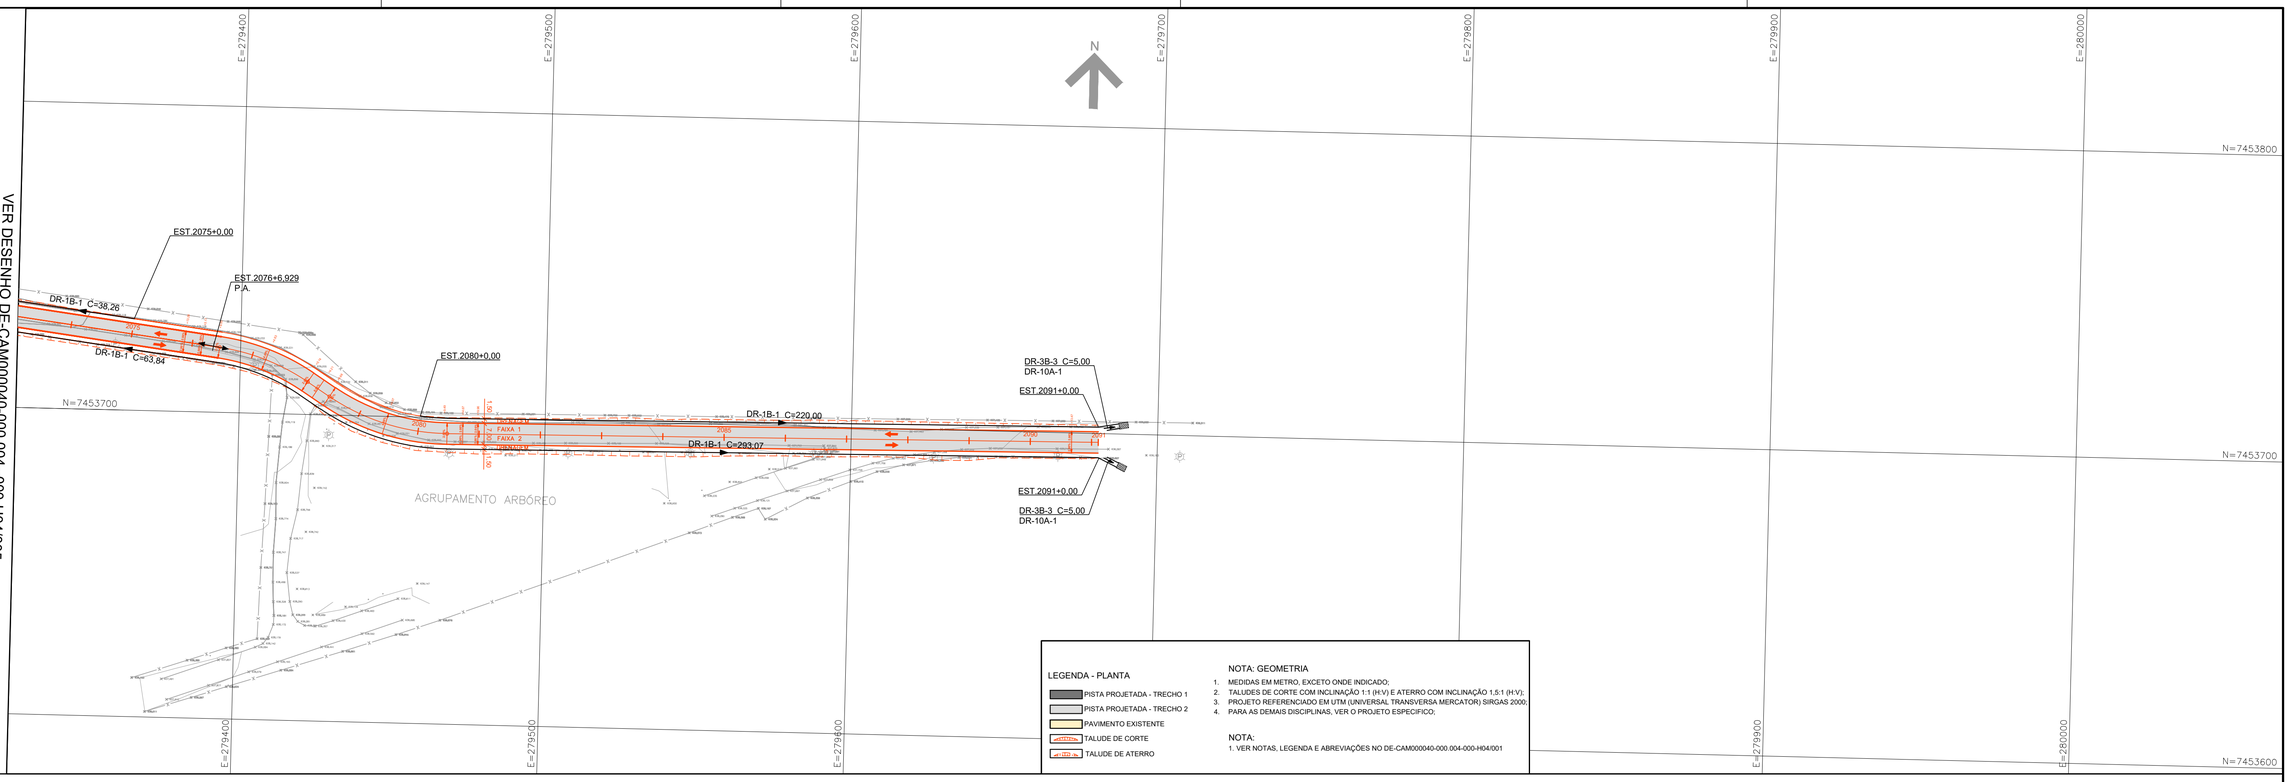

EIXO 2000 PERFIL

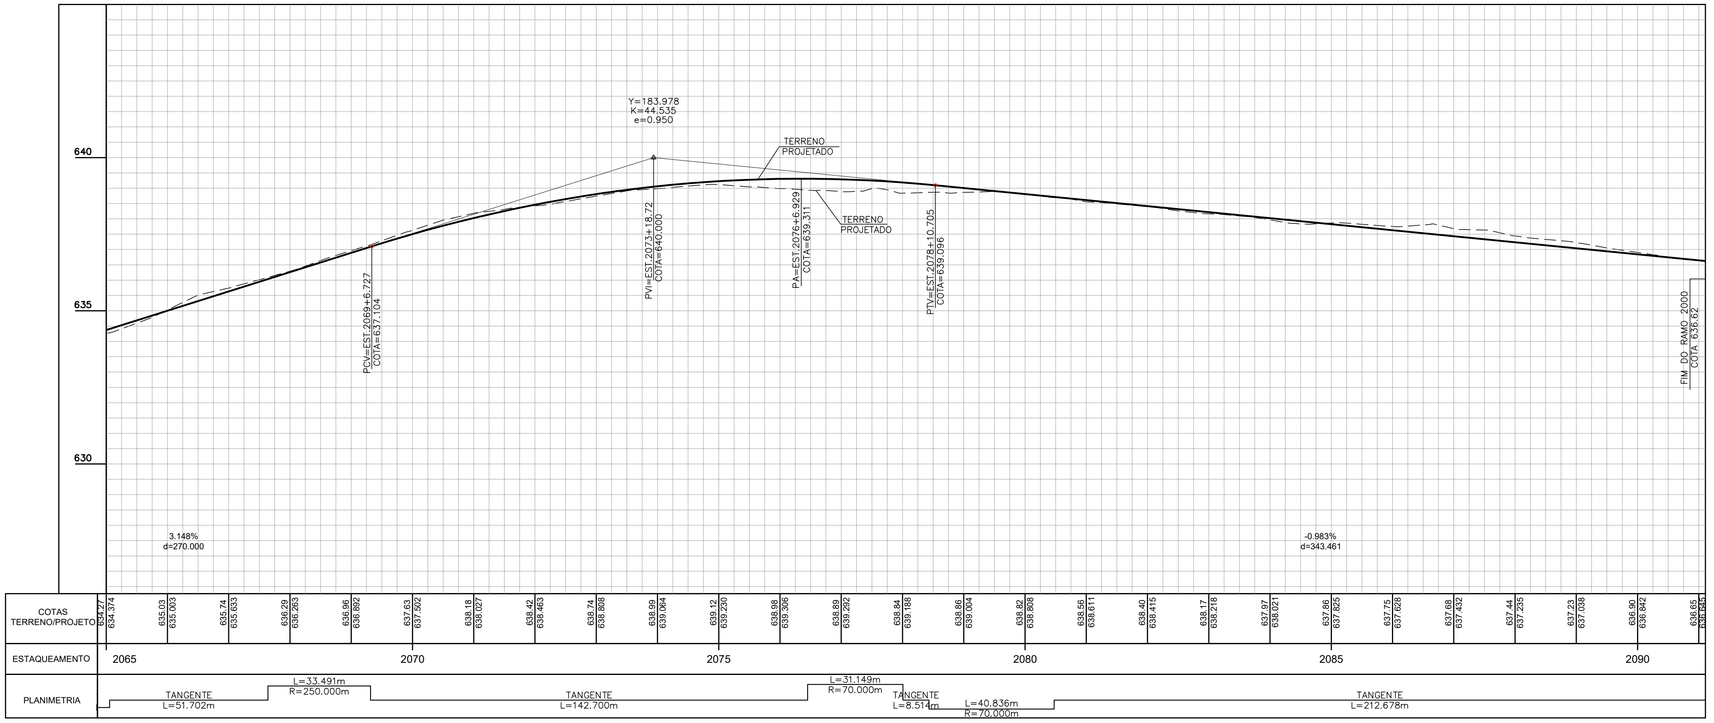

Nº	DISCRIMINAÇÃO	DATA	EMITENTE	VERIFICAÇÃO	APROVAÇÃO	CÓDIGO	OBJETO

REVISÕES — DOCUMENTOS DE REFERÊNCIA

ELAB.	04/2022	
DES.		
VERIF.		
RESP.TEC.	Engº Hugo Ribeiro	CREA:

ARTICULAÇÃO DAS FOLHAS

005 | 006

VERIFICAÇÃO

APROVAÇÃO

ESTA FOLHA É PROPRIEDADE DO DER - DEPARTAMENTO DE ESTRADAS DE RODAGEM DO ESTADO DE SÃO PAULO E SEU CONTEÚDO NÃO PODE SER COPIADO OU REVELADO A TERCEIROS. A LIBERAÇÃO OU A APROVAÇÃO DESTE DOCUMENTO NÃO EXIME A DETALHISTA DE SUA RESPONSABILIDADE SOBRE O MESMO.

EMPREENDIMENTO:	VICINAL CAM 040 — TRECHO: MONTE MOR - CAMPINAS
SUB-TRECHO:	TRECHO 2 - EST. 2000+0,000 A EST. 2091+2.177
OBJETO:	PROJETO EXECUTIVO DE DRENAGEM - TRAÇADO EM PLANTA
	PROGRAMA DE PAVIMENTAÇÃO DE VICINAIS
ESCALA:	H=1:1000 / V=1:100
CÓDIGO:	DE-CAM000040-000.004-000-H04/006
REVISÃO	A