
VER DESENHO DE-CAM000040-000.004-005

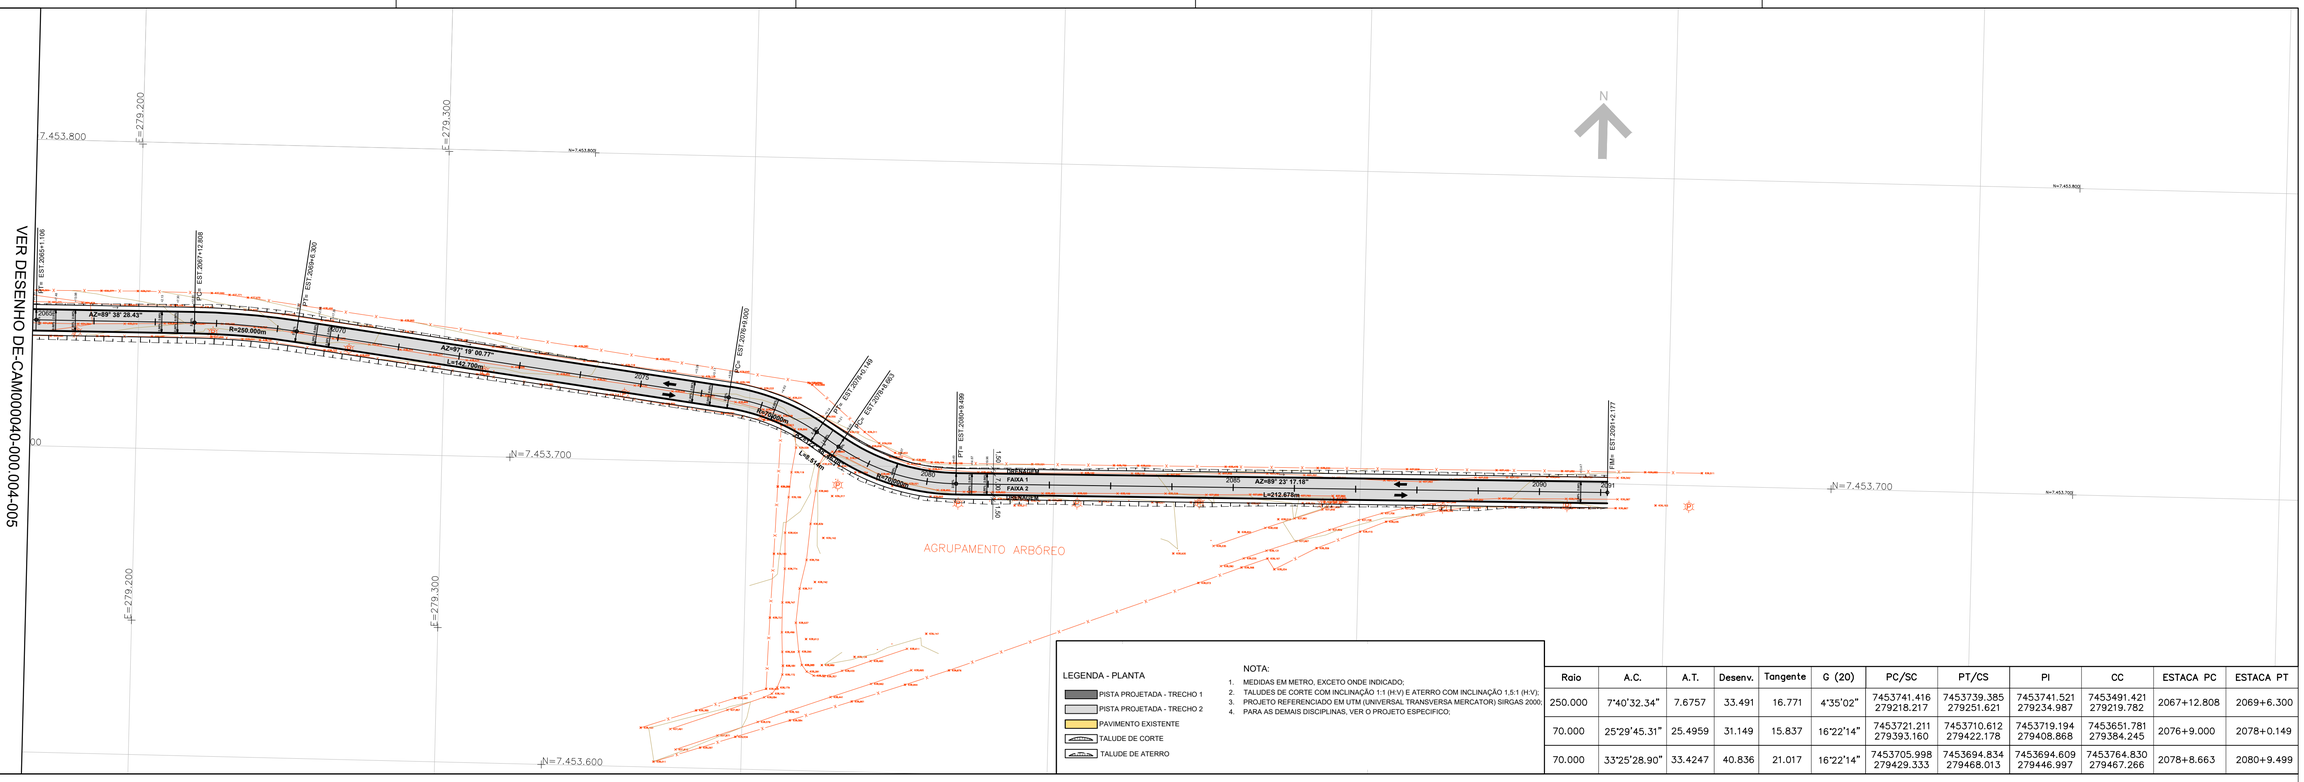

LEGENDA - PLANTA


- PISTA PROJETADA - TRECHO 1
- PISTA PROJETADA - TRECHO 2
- PAVIMENTO EXISTENTE
- TALUDE DE CORTE
- TALUDE DE ATERRO

NOTA:

1. MEDIDAS EM METRO, EXCETO ONDE INDICADO;
2. TALUDES DE CORTE COM INCLINAÇÃO 1:1 (H:V) E ATERRO COM INCLINAÇÃO 1,5:1 (H:V);
3. PROJETO REFERENCIADO EM UTM (UNIVERSAL TRANSVERSA MERCATOR) SIRGAS 2000;
4. PARA AS DEMAIS DISCIPLINAS, VER O PROJETO ESPECIFICO;

Raio	A.C.	A.T.	Desenv.	Tangente	G (20)	PC/SC	PT/CS	PI	CC	ESTACA PC	ESTACA PT
250.000	7°40'32.34"	7.6757	33.491	16.771	4°35'02"	7453741.416 279218.217	7453739.385 279251.621	7453741.521 279234.987	7453491.421 279219.782	2067+12.808	2069+6.300
70.000	25°29'45.31"	25.4959	31.149	15.837	16°22'14"	7453721.211 279393.160	7453710.612 279422.178	7453719.194 279408.868	7453651.781 279384.245	2076+9.000	2078+0.149
70.000	33°25'28.90"	33.4247	40.836	21.017	16°22'14"	7453705.998 279429.333	7453694.834 279468.013	7453694.609 279446.997	7453764.830 279467.266	2078+8.663	2080+9.499

EIXO 2000 PERFIL

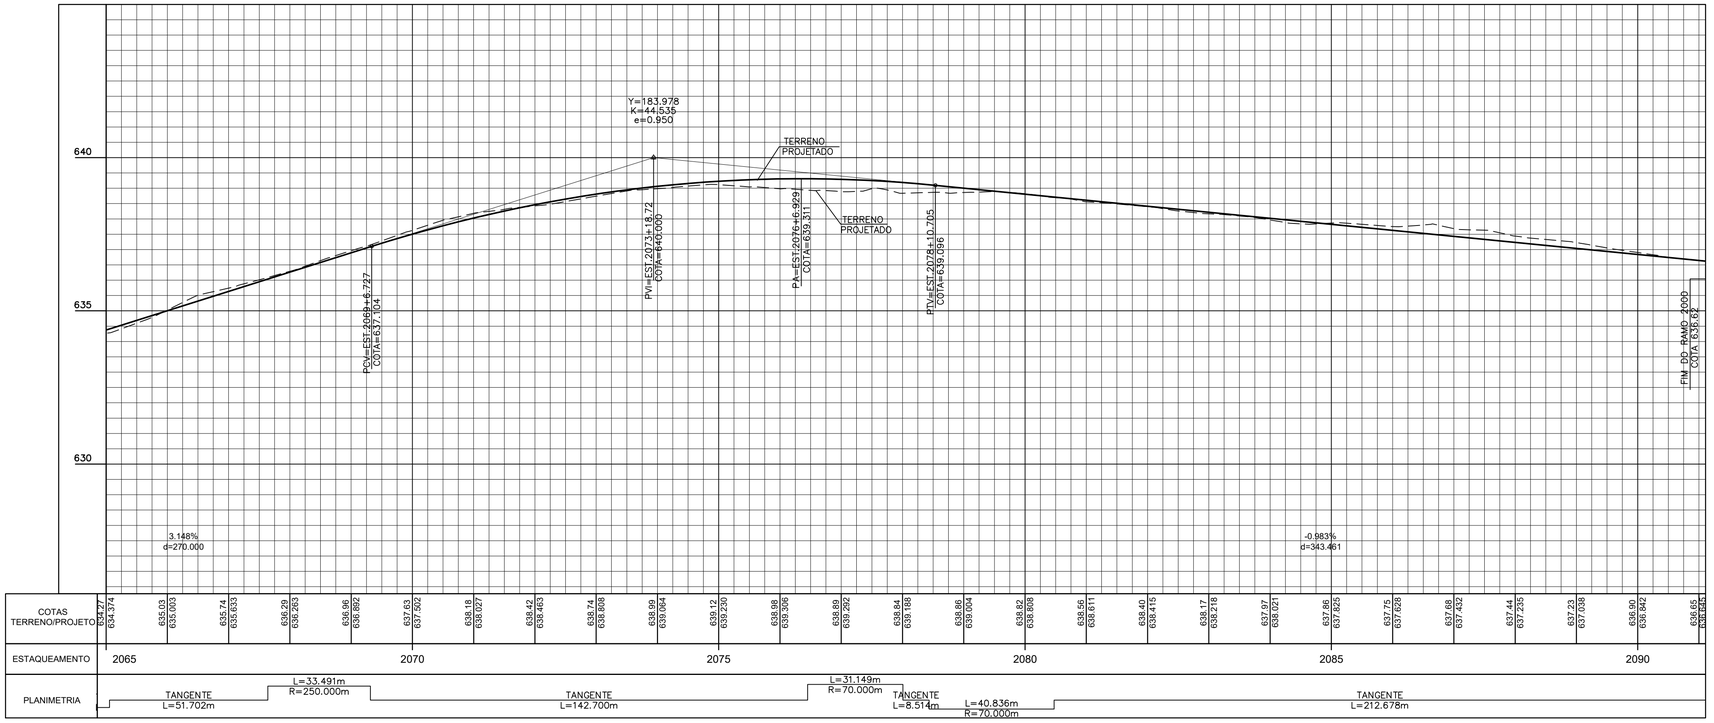

ARTICULAÇÃO DAS FOLHAS

005 | 006

ESTA FOLHA É PROPRIEDADE DO DER - DEPARTAMENTO DE ESTRADAS DE RODAGEM DO ESTADO DE SÃO PAULO E SEU CONTEÚDO NÃO PODE SER COPIADO OU REVELADO A TERCEIROS. A LIBERAÇÃO OU A APROVAÇÃO DESTE DOCUMENTO NÃO EXIME A DETALHISTA DE SUA RESPONSABILIDADE SOBRE O MESMO.

Nº	DISCRIMINAÇÃO	DATA	EMITENTE	VERIFICAÇÃO	APROVAÇÃO	CÓDIGO	OBJETO

REVISÕES — DOCUMENTOS DE REFERÊNCIA

ELAB.	04/2022	
DES.		
VERIF.		
RESP.TEC.	Engº Hugo Ribeiro	CREA:

VERIFICAÇÃO | APROVAÇÃO

EMPREENDIMENTO:	VICINAL CAM 040 — TRECHO: MONTE MOR - CAMPINAS
SUB-TRECHO:	TRECHO 2 - EST. 2000+0,000 A EST. 2091+2.177
OBJETO:	PROJETO EXECUTIVO DE GEOMETRIA - TRAÇADO EM PLANTA E PERFIL
	PROGRAMA DE PAVIMENTAÇÃO DE VICINAIS
ESCALA: H=1:1000 / V=1:100	CÓDIGO: DE-CAM000040-000.004-000-F07/006 — REVISÃO: A1