


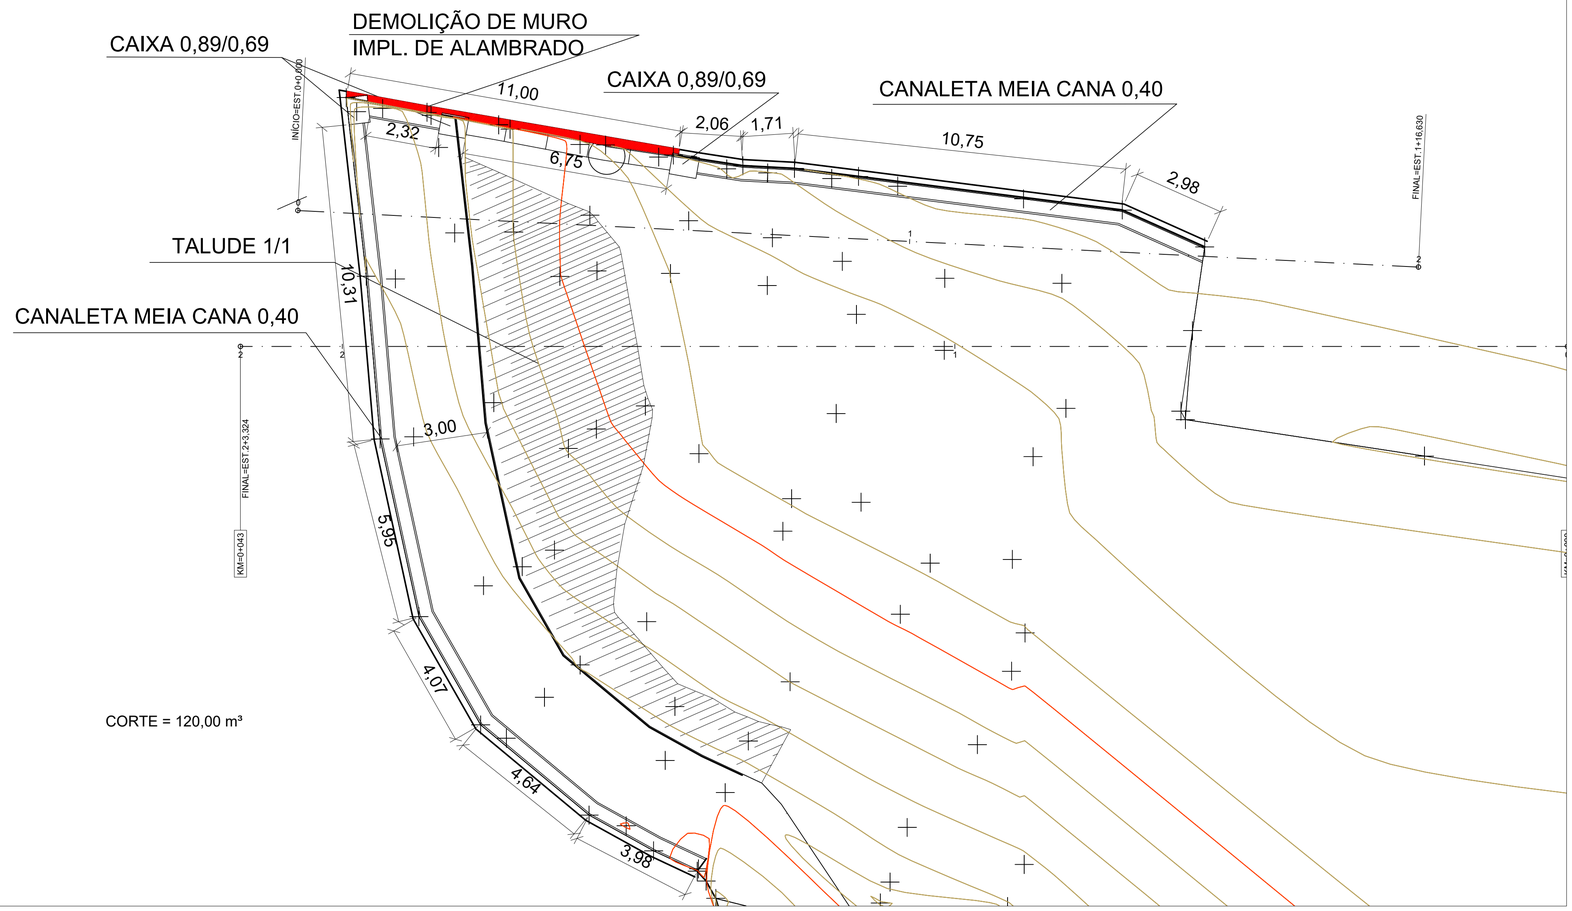


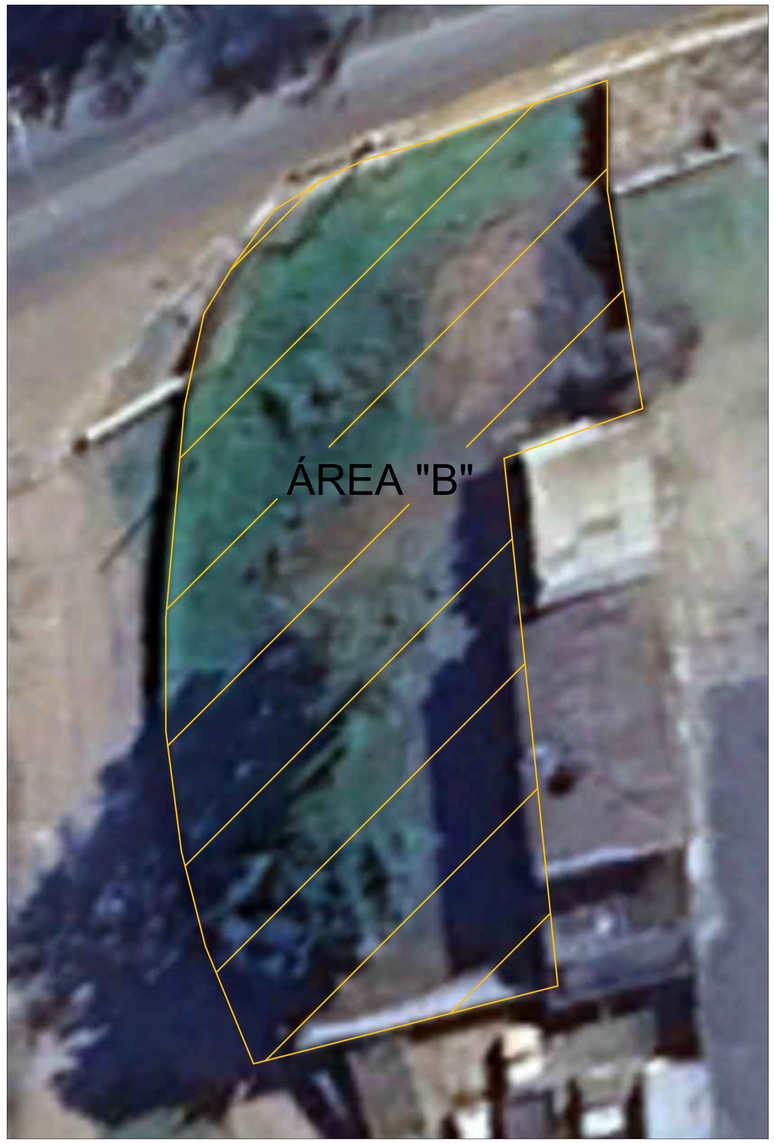

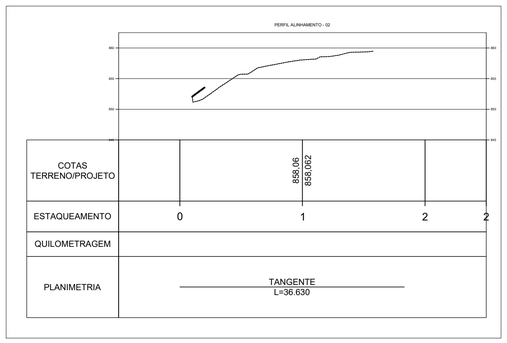

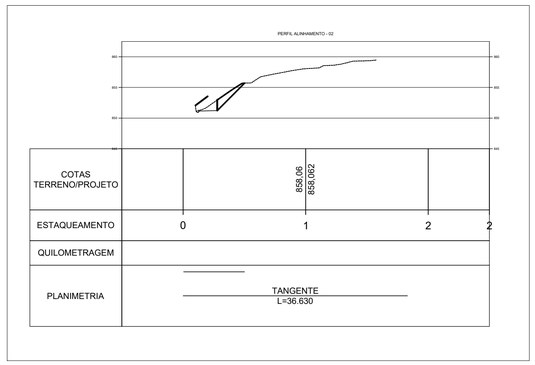

NOTAS:

1 - DIMENSÕES, COTAS EM METRO, EXCETO ONDE INDICADO.

2 - EXECUTAR CONFORMAÇÃO DA BERMA COM DESENVOLVIMENTO CONFORME GEOMETRIA.

3 - DEMOLIÇÃO DE MURO EXISTENTE, PARA POSTERIOR FECHAMENTO COM ALAMBRADO..

4 - EXECUÇÃO DE ESCADA D'ÁGUA EM ALVENARIA ESTRUTURAL.

5 - ASSENTAMENTO DE CANALETA TIPO MEIA CANA.

6 - EXECUÇÃO DE CAIXAS DE DRENAGEM DE ALVENARIA ESTRUTURAL.

7 - IMPLANTAÇÃO DE ALAMBRADO CONFORME ESPECIFUCADO EM ORÇAMENTO. SOBRE CINTA DE BLOCO ESTRUTURAL.

Nº	DISCRIMINAÇÃO	DATA	EMITENTE	VERIFICAÇÃO	APROVAÇÃO

REVISÕES

CÓDIGO	OBJETO

DOCUMENTOS DE REFERÊNCIA

ELAB.	DAGMAR	OUT/2026
DES.	DAGMAR	
VERIF.		
RESP.TEC.	CREA:	


VERIFICAÇÃO	APROVAÇÃO


EMPREENDIMENTO: SEDE CGR.2 - ITAPETININGA — TRECHO: ITAPETININGA

SUB-TRECHO: SETOR DE OFICINA E EQUIPAMENTOS

OBJETO: RECUPERAÇÃO DE TALUDE E DRENAGEM - ÁRA "B"

ESCALA:	CÓDIGO:	REVISÃO
1:100	DE-DR000002-000.371-002-F09/001	A

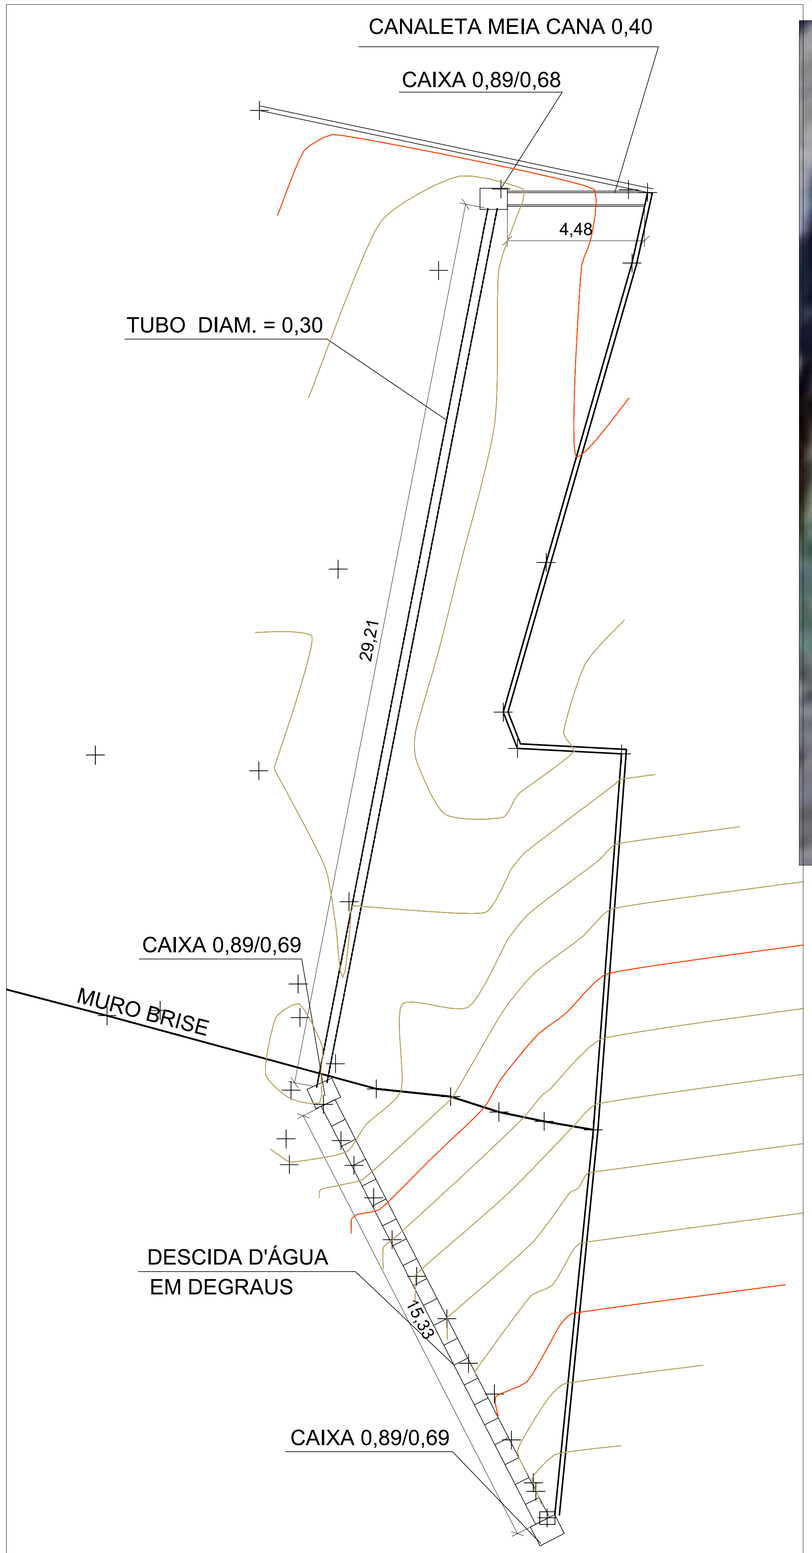

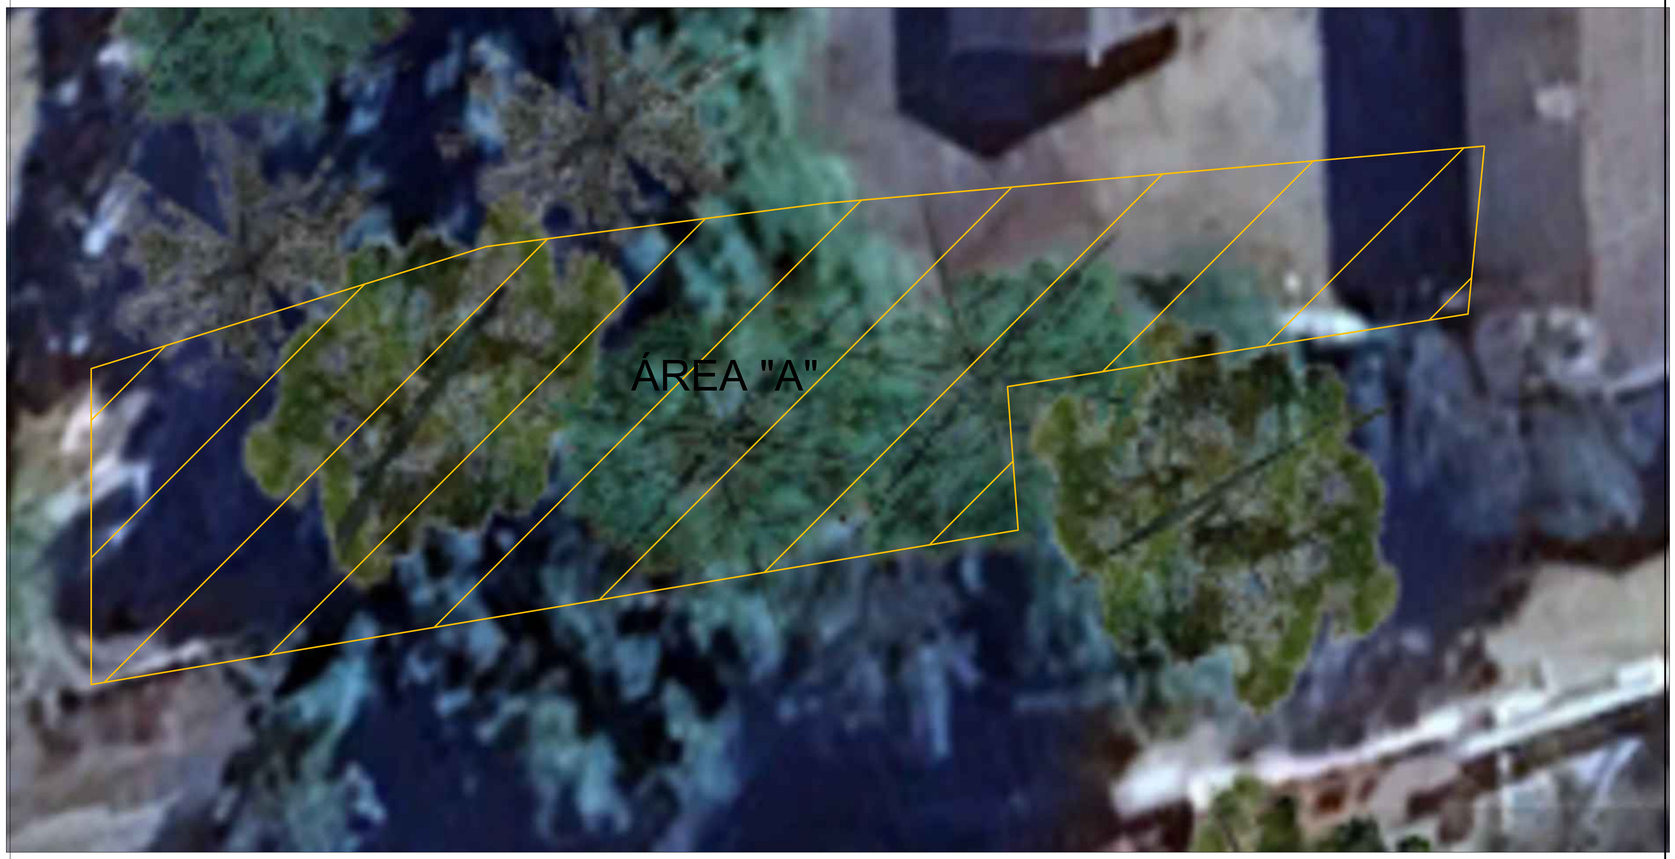

NOTAS:

1 - DIMENSÕES, COTAS E DIÂMETRO DOS TUBOS EM METRO.
EXCETO ONDE INDICADO.

2 - ESCAVAR VALA COM DIMENÇÕES DE 0,35M DE LARGURA, 1,00m DE PROFUNDIDADE E 30,00M DE COMPRIMENTO


3 - IMPLANTAÇÃO DE TUBUL~ÇÃO DE CONCRETO DIÂMETRO DE 0,30M, COM DECLIVIDAE DE 1%
SOBRE COLCHÃO DE AREIA DE 0,05M.

4 - ENVOLVER A TUBULAÇÃO COM AREIA ATÉ 0,20M DA GERATRIZ SUPERIOR, APÓS O QUE
EXECUTAR REATERRO COM COMPACTAÇÃO MANUAL.

5 - EXECUÇÃO DE CAIXAS DE DRENAGEM E ESCADA D'ÁGUA.

6 - EXECUÇÃO DE COSTURA ESTRUTURAL EM TRINCAS DE MURO DE TIJOLO MACIÇO COM BARRAS DE
AÇO CA-50 DE 8mm E 0,40M. ESPAÇAMENTO DE 0,20M, PREENCHIMENTO COM ARGAMASSA DE ALTA RESISTÊNCIA

PERFIL DO BUEIRO

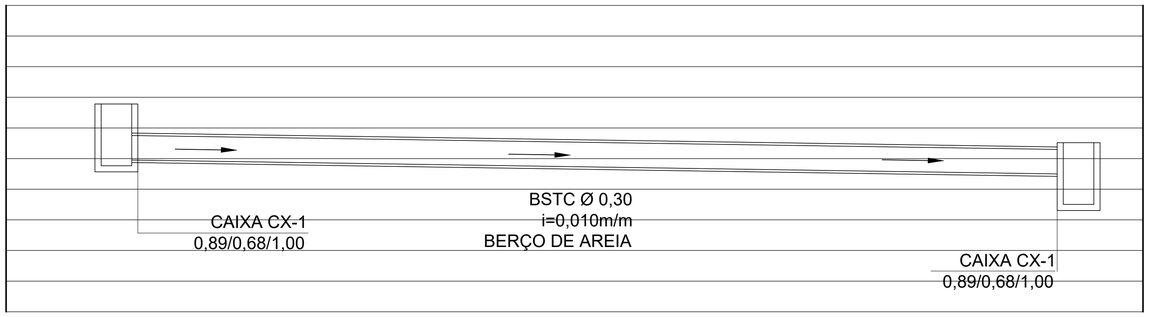

Nº	DISCRIMINAÇÃO	DATA	EMITENTE	VERIFICAÇÃO	APROVAÇÃO

REVISÕES

CÓDIGO	OBJETO

DOCUMENTOS DE REFERÊNCIA

ELAB.	DAGMAR	OUT/2026
DES.	DAGMAR	
VERIF.		
RESP.TEC.		CREA:

VERIFICAÇÃO

APROVAÇÃO

EMPREENDIMENTO: SEDE CGR.2 ITAPETININGA — TRECHO: ITAPETININGA
SUB-TRECHO: SETOR DE OFICINA E EQUIPAMENTOS
OBJETO: RECUPERAÇÃO DE TALUDE E DRENAGEM - ÁREA "A"

ESCALA: H=1:xxxx 1:100

CÓDIGO: DE-DR000002-000.371-002-F09-002

REVISÃO: A