
RETIGRÁFICO SP-063 (SUBTRECHO ITATIBA / SP-065)

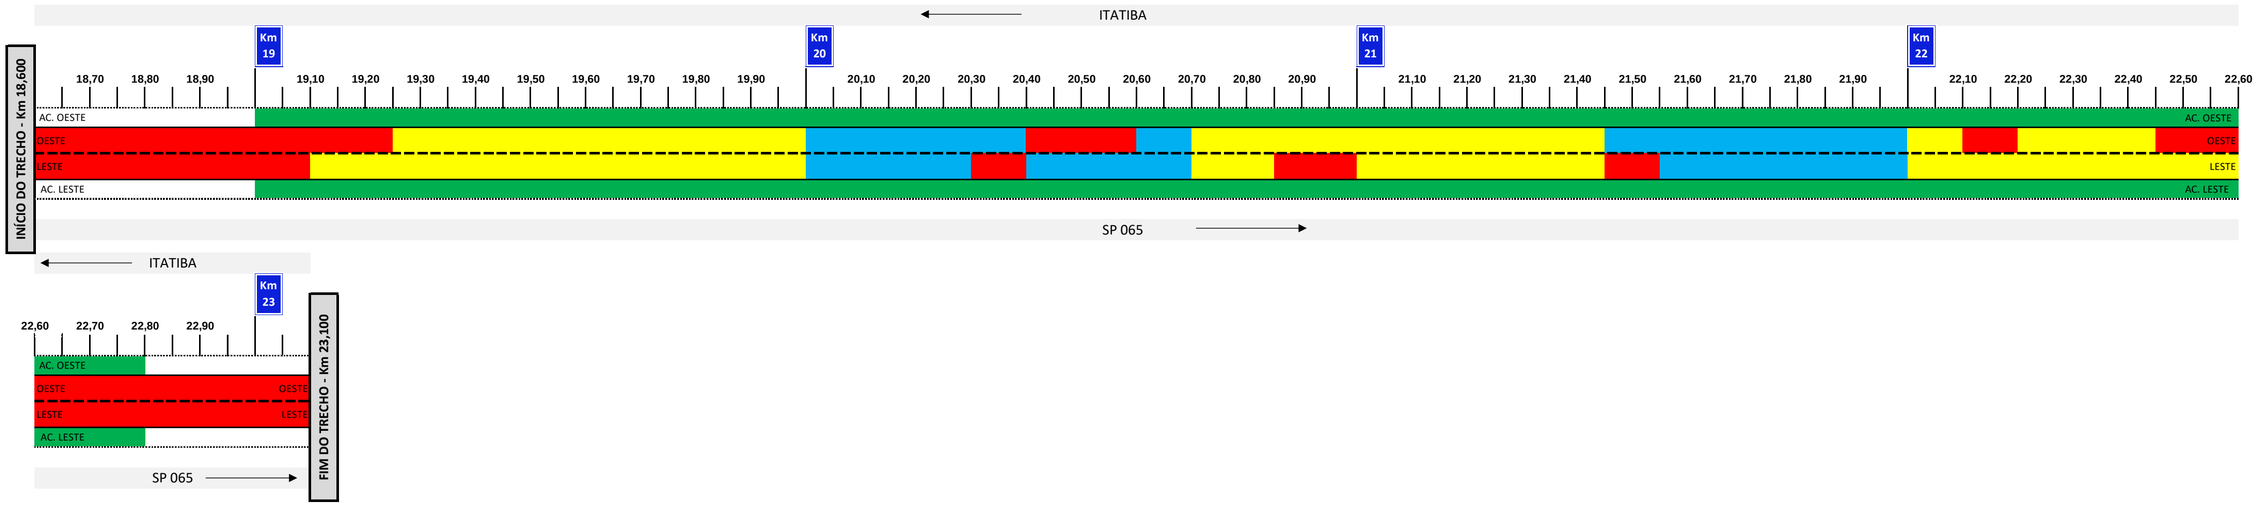

LEGENDA

- SEÇÃO TIPO I - RECONSTRUÇÃO PARCIAL RECICLAGEM (18,0 CM + 7,5 CM)
- SEÇÃO TIPO II - FRESAGEM (4,5 CM) + RECOMPOSIÇÃO (4,5 CM CAUQ)
- SEÇÃO TIPO III - PREENCHIMENTO DEGRAU ACOSTAMENTOS (6,0 CM CAUQ)
- SEÇÃO TIPO IV - RECONSTRUÇÃO (20,0 CM BGS + 7,5 CM CAUQ)

SOLUÇÃO

RL I = 18,0 CM RECICLAGEM (30% BRITA) + H7,5 (4,0 CM DER 12,5 + 3,5 CM DER 9,5)
RL TIPO II = FRESAGEM 4,5 CM + RECOMPOSIÇÃO 4,5 CM (CAUQ DER 12,5)
RL TIPO III = PREENCHIMENTO DEGRAU NOS ACOSTAMENTOS (6,0 CM CAUQ DER 19)
RL TIPO IV = RECONSTRUÇÃO 20,0 CM BGS + H7,5 (4,0 CM DER 12,5 + 3,5 CM DER 9,5)

Departamento de Estradas de Rodagem do Estado de São Paulo

EMPREENDIMENTO:	ESTRADA ESTADUAL SP-063
SUB TRECHO:	ITATIBA
OBJETO:	PLANTA ESQUEMÁTICA DAS OBRAS E SERVIÇOS
	km 18,600 ao km 23,100
ESCALA: S/E	CÓDIGO