
RETIGRÁFICO SP-063 (SUBTRECHO BRAGANÇA PAULISTA - PIRACAIA - DO KM 61,450 AO 66,450 - KM 66,850 AO 85,700)

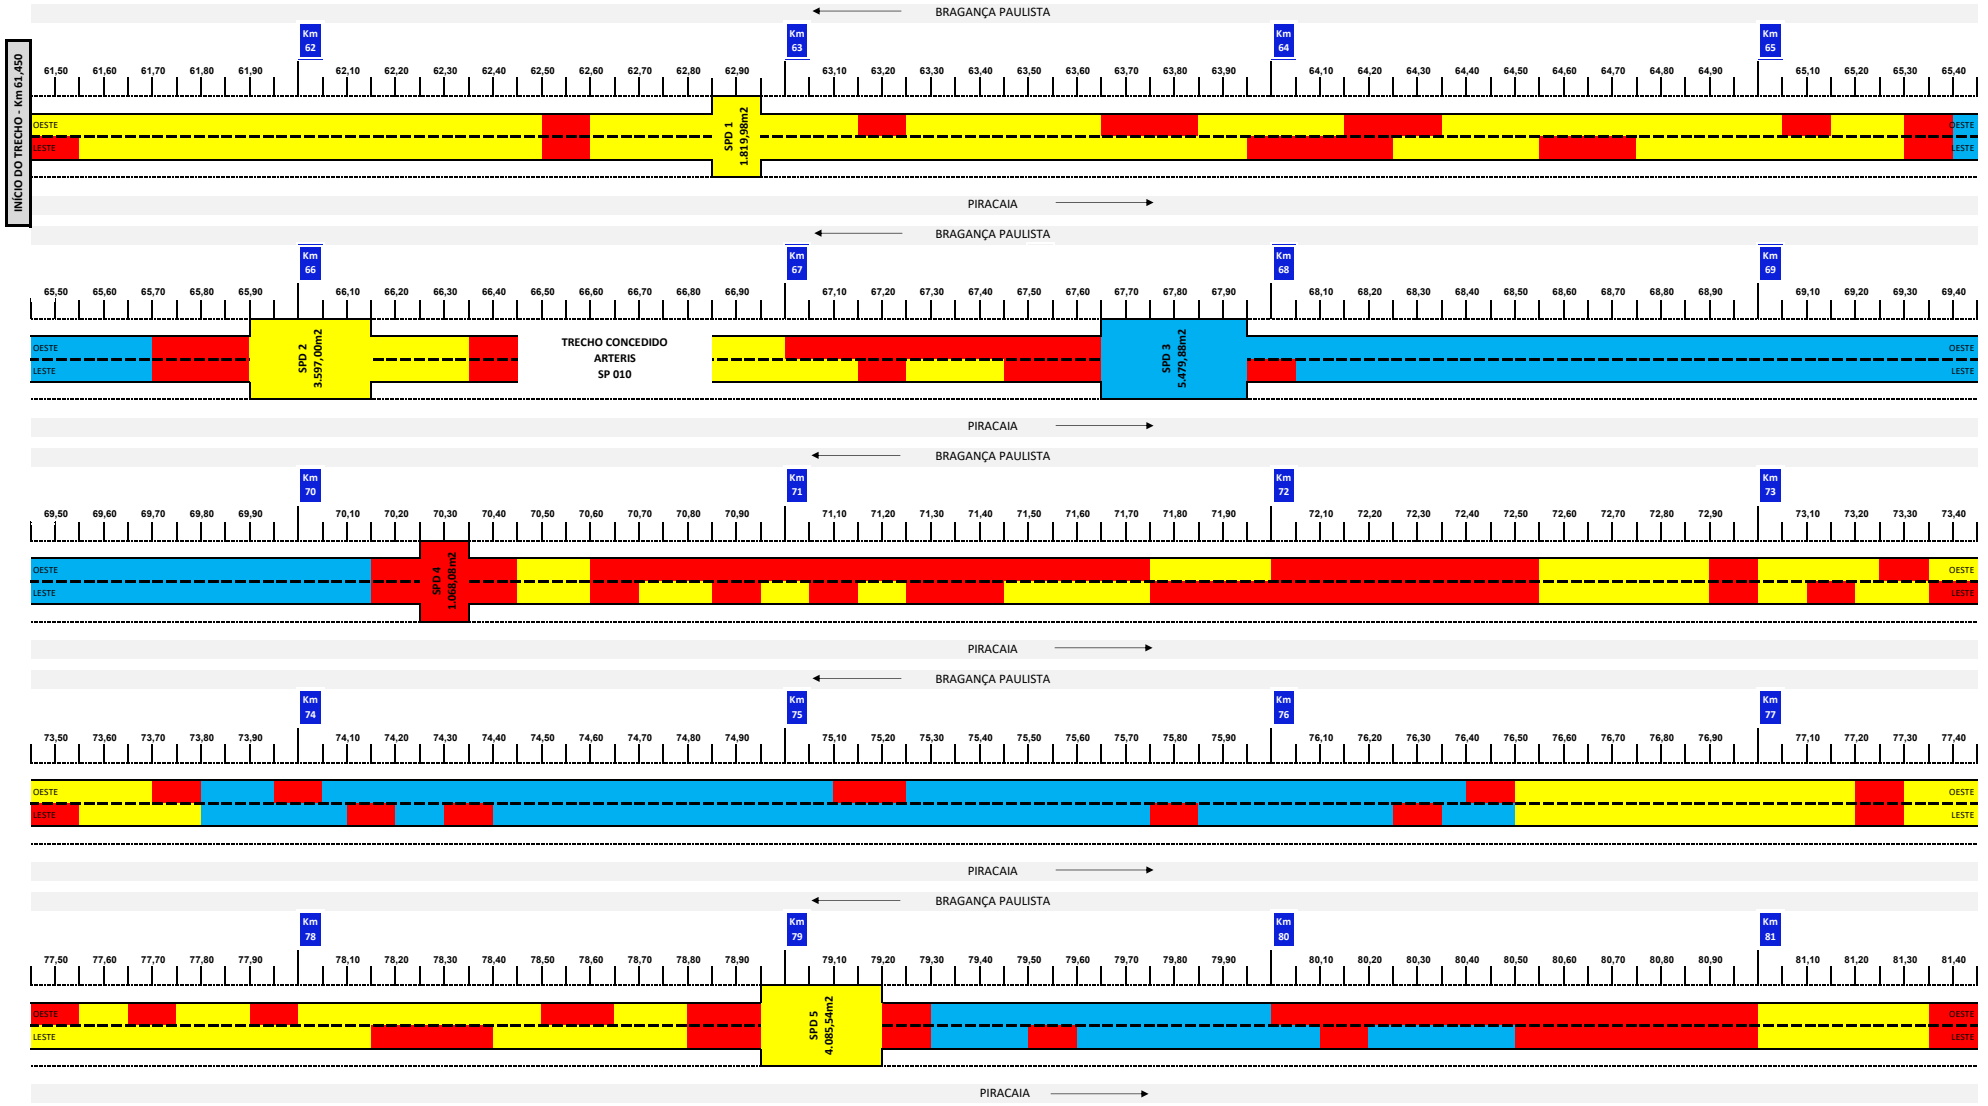

LEGENDA

- SEÇÃO TIPO I - RECONSTRUÇÃO PARCIAL RECICLAGEM (17,0 CM + 5,0 CM DE CAUQ)
- SEÇÃO TIPO II - FRESAGEM (4,0 CM) + RECOMPOSIÇÃO (4,0 CM CAUQ)
- SEÇÃO TIPO III - RECONSTRUÇÃO (15,0 CM BGS + 5,0 CM CAUQ)


SOLUÇÕES

RL I = 17 RECICLAGEM (30% BRITA) + H5 (5,0 CM DE CAUQ DER 12,5)
RL II = FRESAGEM (4,0 CM) + RECOMPOSIÇÃO (4,0 CM CAUQ DER 12,5)
RL III - RECONSTRUÇÃO (15,0 CM BGS + 5,0 CM CAUQ DER 12,5)

Departamento de Estradas de Rodagem do Estado de São Paulo

EMPREENDIMENTO:	ESTRADA ESTADUAL SP 063
SUB TRECHO:	BRAGANÇA PAULISTA - PIRACAIA
OBJETO:	PLANTA ESQUEMÁTICA DAS OBRAS E SERVIÇOS
	km 61,45 ao km 85,70
ESCALA: S/E	CÓDIGO

RETIGRÁFICO SP-063 (SUBTRECHO BRAGANÇA PAULISTA - PIRACAIA - DO KM 61,450 AO 66,450 - KM 66,850 AO 85,700)

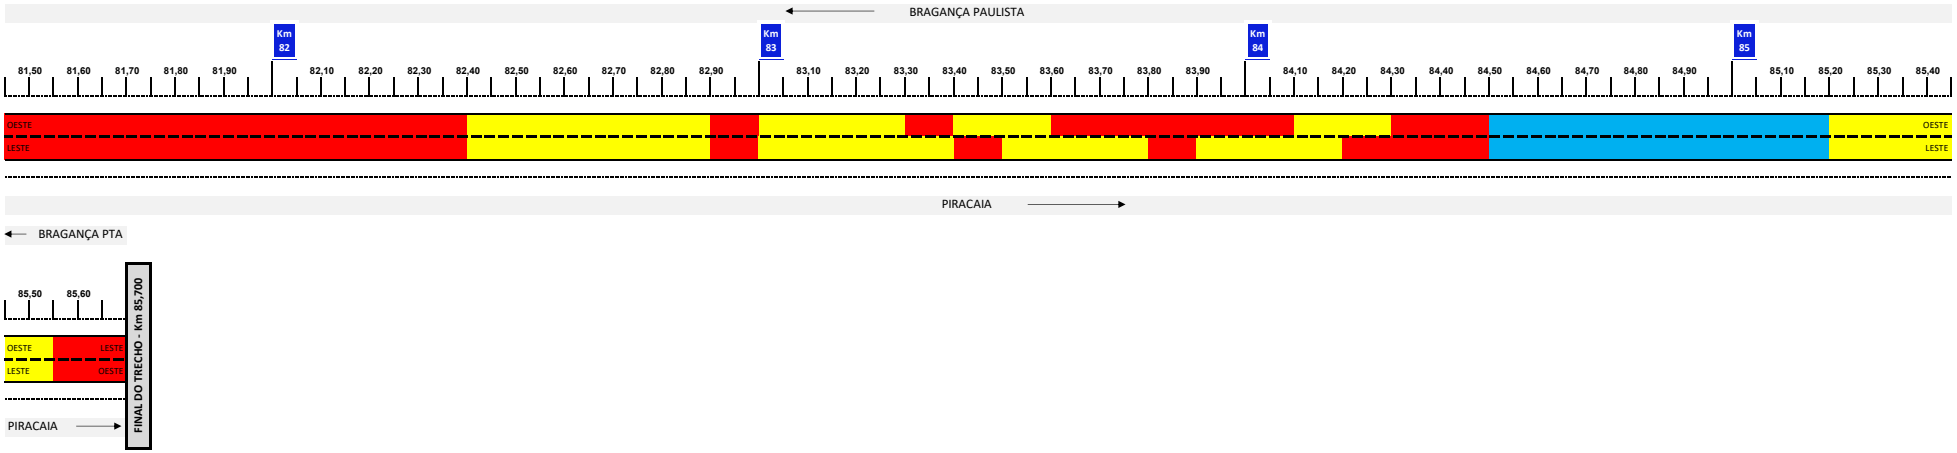

LEGENDA

SEÇÃO TIPO I - RECONSTRUÇÃO PARCIAL RECICLAGEM (17,0 CM + 5,0 CM DE CAUQ)

SEÇÃO TIPO II - FRESAGEM (4,0 CM) + RECOMPOSIÇÃO (4,0 CM CAUQ)

SEÇÃO TIPO III - RECONSTRUÇÃO (15,0 CM BGS + 5,0 CM CAUQ)

SOLUÇÕES

RL I = 17 RECICLAGEM (30% BRITA) + H5 (5,0 CM DE CAUQ DER 12,5)

RL II = FRESAGEM (4,0 CM) + RECOMPOSIÇÃO (4,0 CM CAUQ DER 12,5)

RL III - RECONSTRUÇÃO (15,0 CM BGS + 5,0 CM CAUQ DER 12,5)

Departamento de Estradas de Rodagem do Estado de São Paulo

EMPREENDIMENTO:	ESTRADA ESTADUAL SP 063
SUB TRECHO:	BRAGANÇA PAULISTA - PIRACAIA
OBJETO:	PLANTA ESQUEMÁTICA DAS OBRAS E SERVIÇOS km 61,45 ao km 85,70
ESCALA: S/E	CÓDIGO