
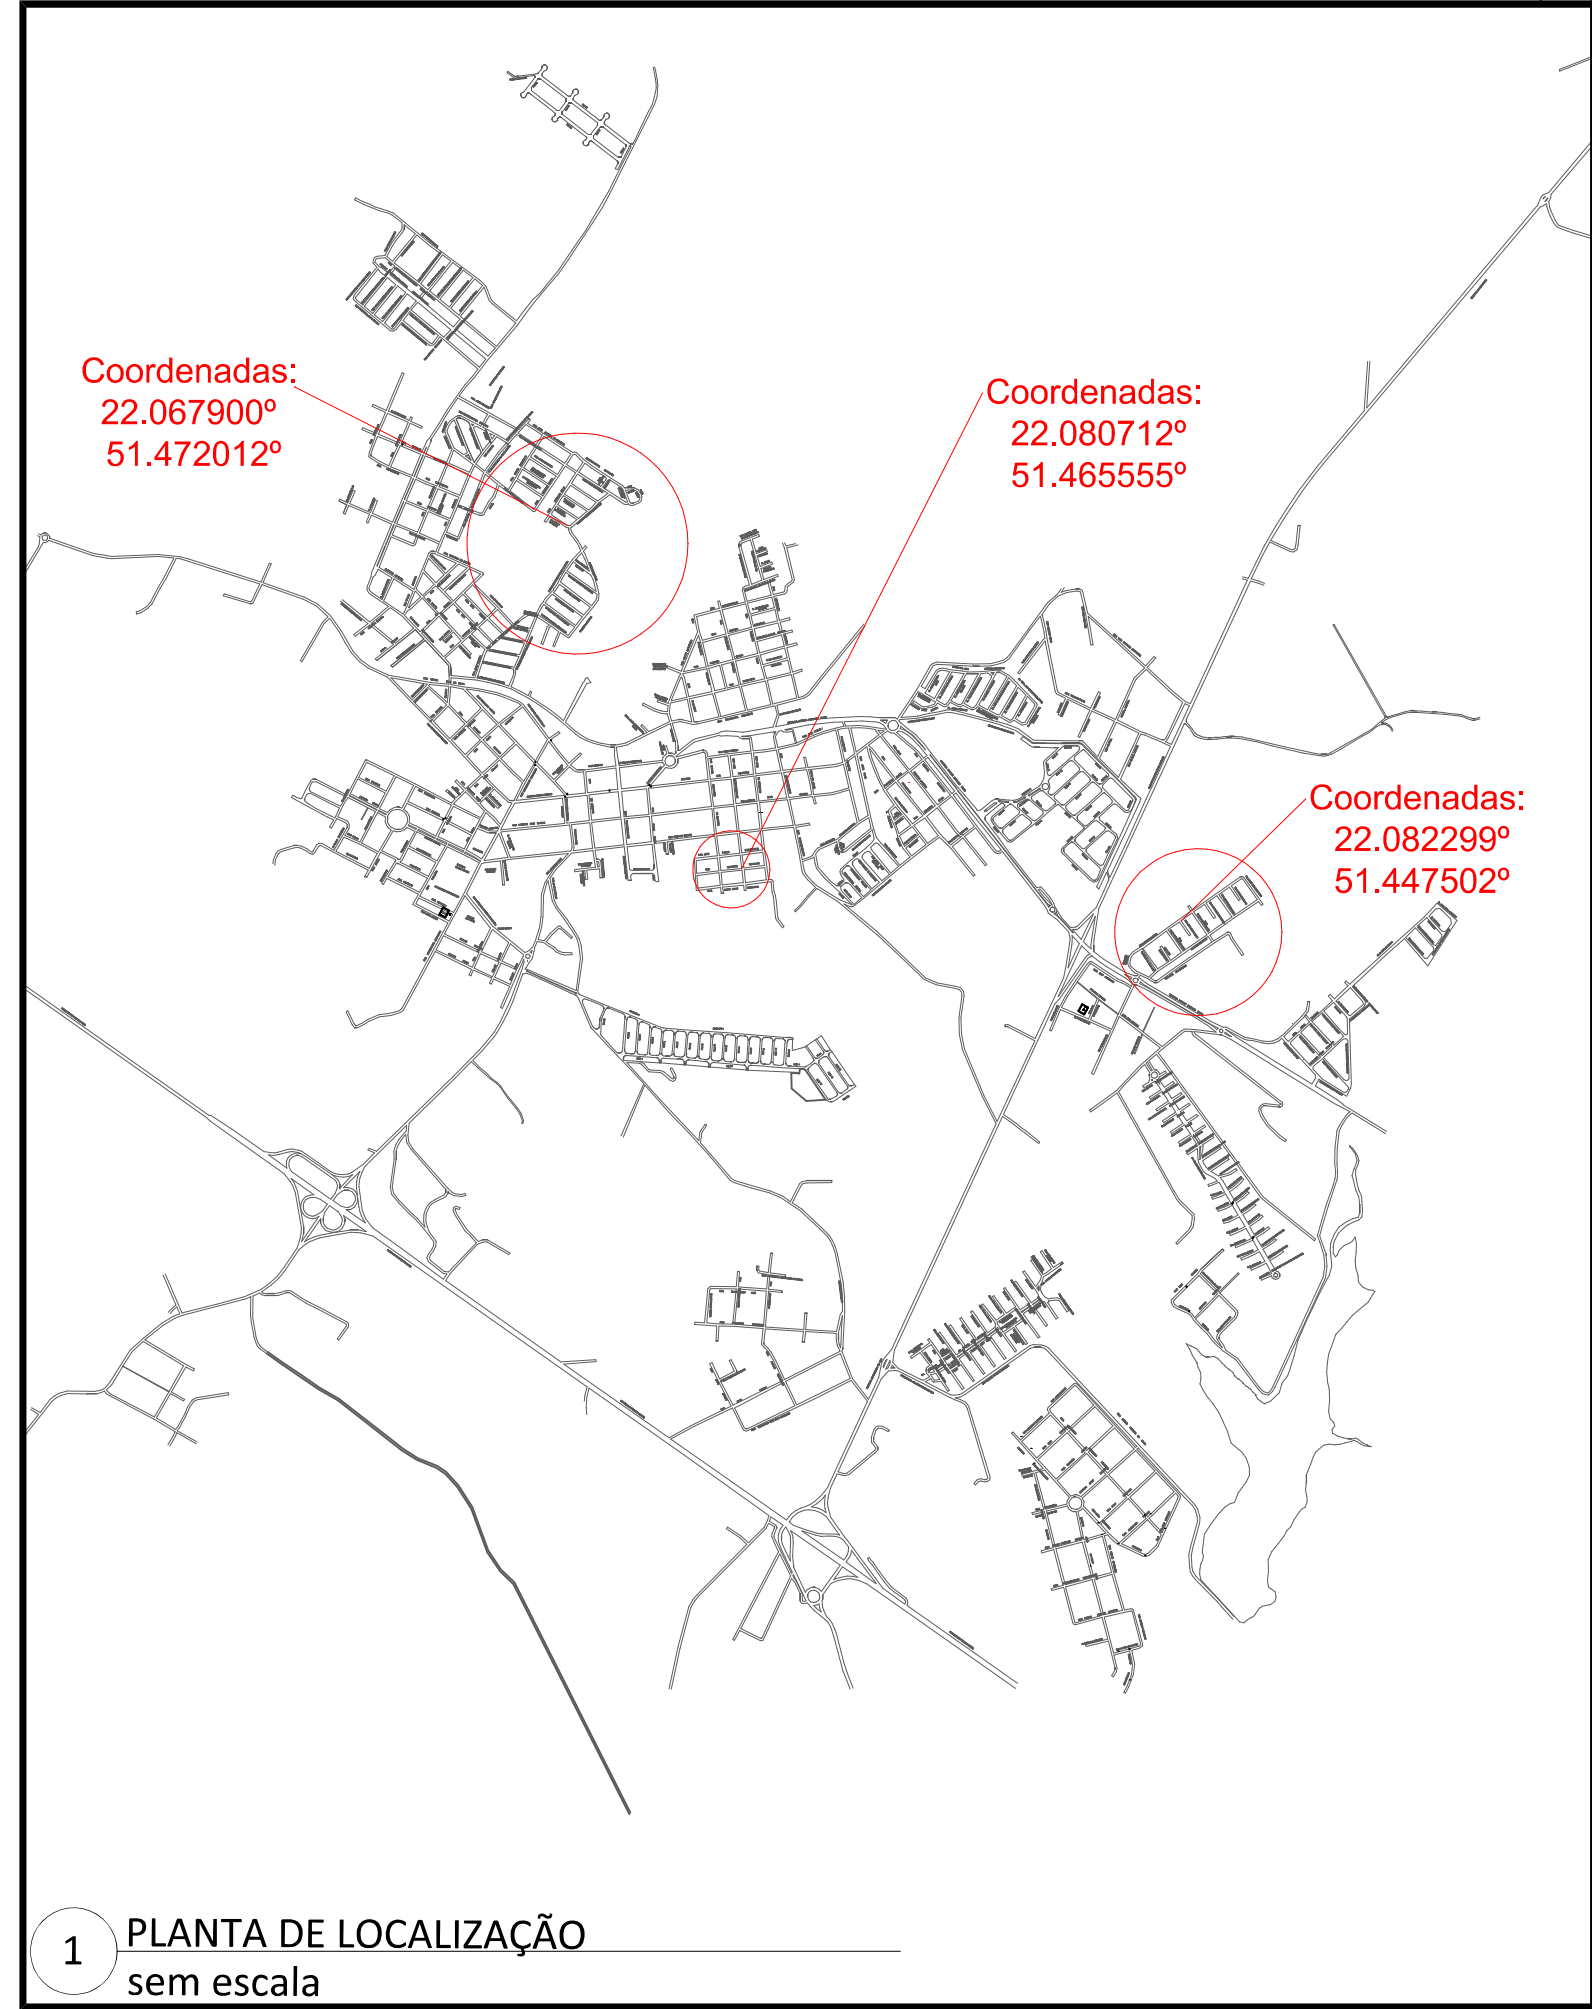


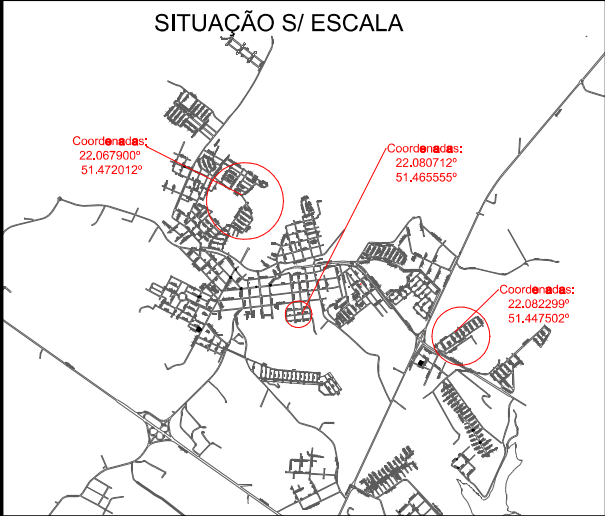

PREFEITURA MUNICIPAL DE ÁLVARES MACHADO

PRAÇA DA BANDEIRA S/Nº TEL/FAX (18) 3273-9300
CEP. 19160-000 - ÁLVARES MACHADO SP

PROJETO DE LOCALIZAÇÃO		ESCALA no desenho
PROJETO TROCA DE LÂMPADAS POR LUMINÁRIAS		DATA 26 de maio 2025
TÍTULO SUBSTITUIÇÃO DE LÂMPADAS POR LUMINÁRIAS DE LED		
LOCAL DIVERSAS VIAS		BAIRRO DIVERSOS
SITUAÇÃO S/ ESCALA  Coordenadas: 22.067900° 51.472012° Coordenadas: 22.080712° 51.465555° Coordenadas: 22.082299° 51.447502°		LUIZ FRANCISCO BOIGUES PREFEITO MUNICIPAL AUTOR DE PROJETO MOISÉS HENRIQUE S. Leonel ARQUITETO E URBANISTA - CAU/SP. A17776-9 RESP. TECNICO MATHEUS M. ROMERO ENG. CIVIL - CREA. 506.995.550-5
ÁREAS		
TOTAL : 317 PONTOS		