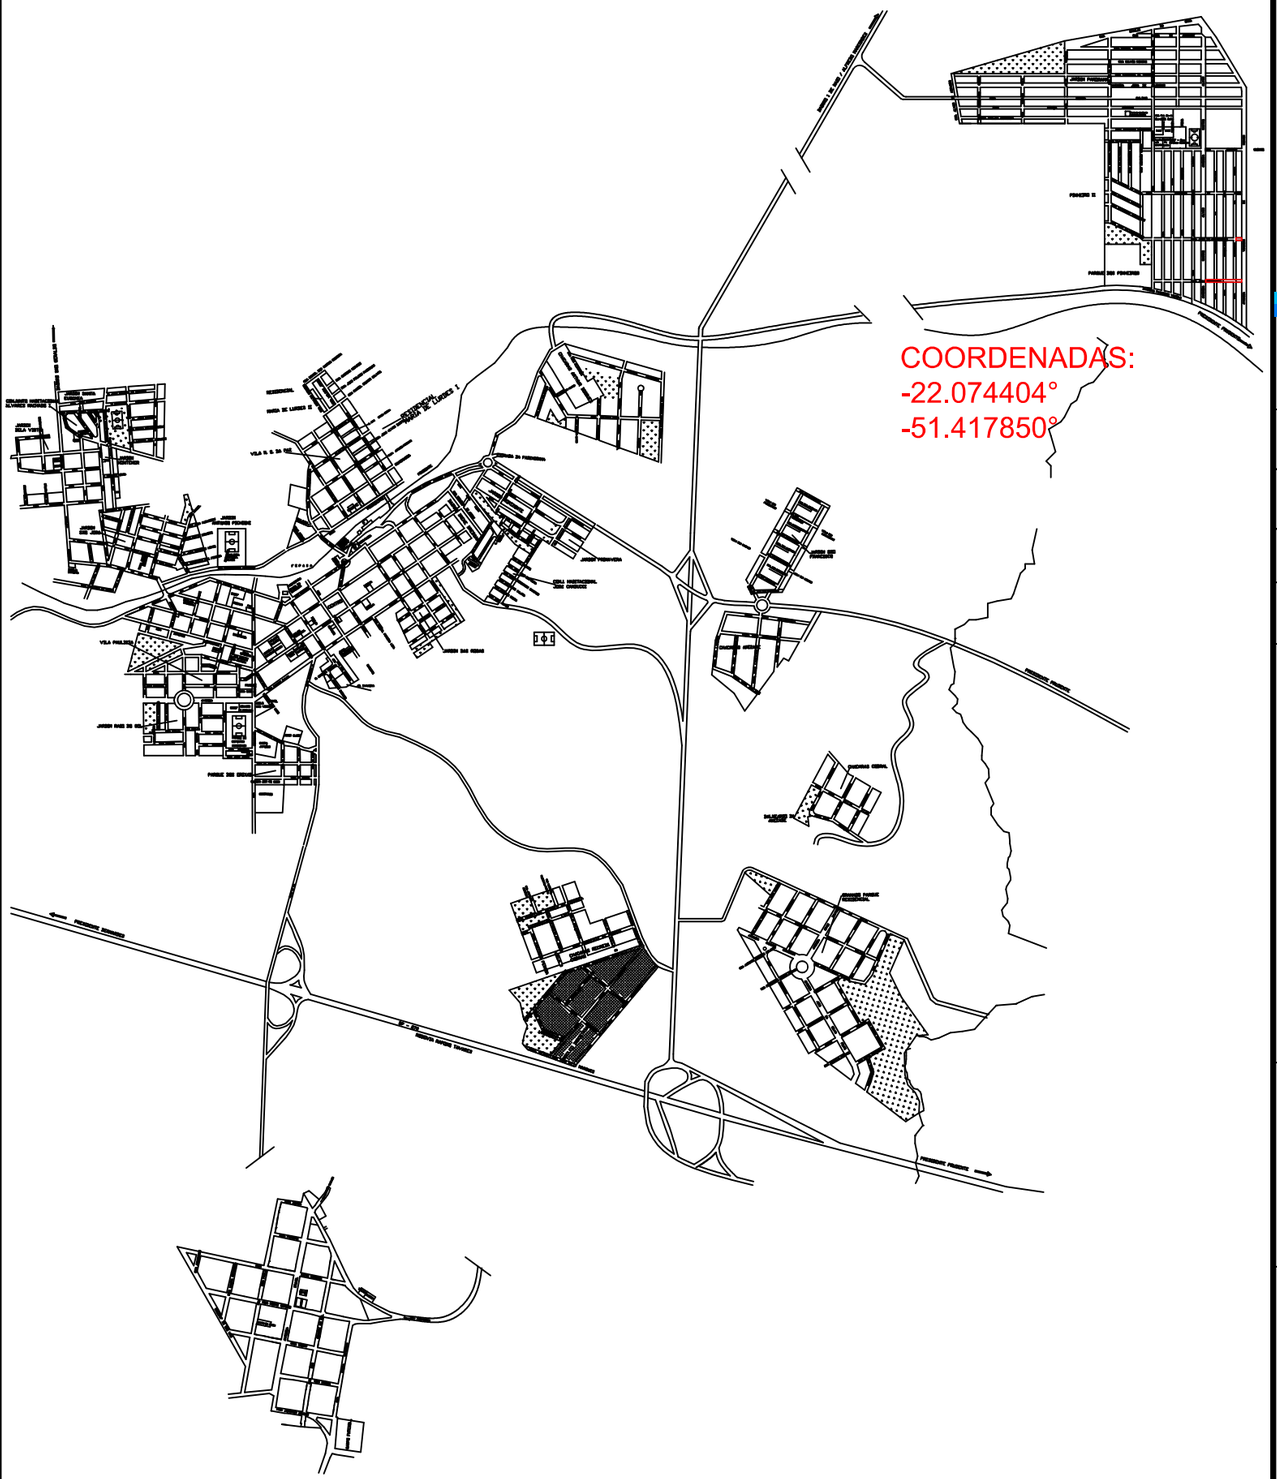


1 PLANTA DE LOCALIZAÇÃO
sem escala

PREFEITURA MUNICIPAL DE ÁLVARES MACHADO

PRAÇA DA BANDEIRA S/Nº TEL/FAX (18) 3273-9300
CEP. 19160-000 - ÁLVARES MACHADO SP

INFRAESTRUTURA URBANA

ESCALA: na planta

PROJETO: PROJETO DE RECAPEAMENTO ASFALTICO

DATA: 26 AGOSTO 2026

TÍTULO: RECAPEAMENTO ASFALTICO COM CBUQ EM VIAS URBANA

LOCAL: DIVERSAS RUAS

BAIRRO: PARQUE DOS PINHEIROS

SITUAÇÃO S/ ESCALA



LUIZ FRANCISCO BOIGUES:06977905840
Assinado de forma digital por LUIZ FRANCISCO BOIGUES:06977905840

LUIZ FRANCISCO BOIGUES
PREFEITO MUNICIPAL

ÁREAS

VIDE EM PRANCHA

MATHEUS MOZETIC ROMERO:45216358811
Assinado de forma digital por MATHEUS MOZETIC ROMERO:45216358811

RESP. TECNICO Matheus Mozetic Romero
ENG. CIVIL - CREA. 506.995.550 -5