


REV.	DESCRIÇÃO	MODIFICADO POR	DATA

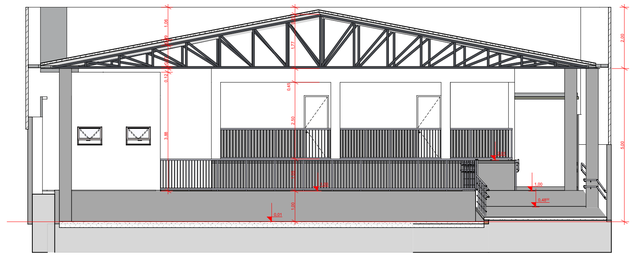


L - A — Corte 1:100

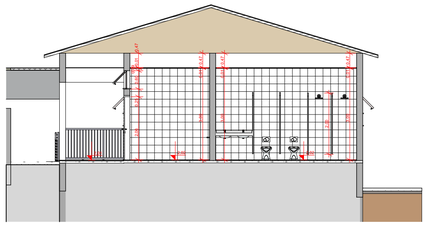

L - C — Corte 1:100

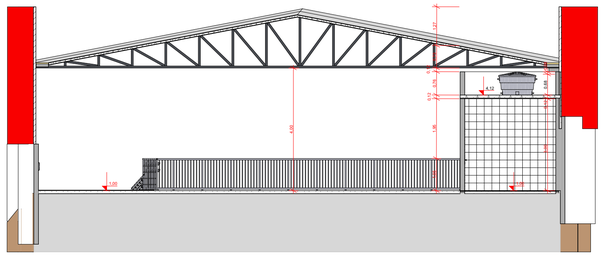

L - B — Corte 1:100

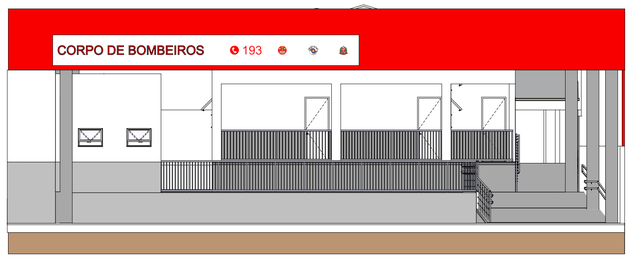

1 — Elevação (1) 1:100

NOTA TÉCNICA:

PINTURA:

- Fachadas serão pintadas predominantemente na COR BRANCA, com elementos de destaque na cor VERMELHA (cores sistema pantone);
- Faixa superior na cor VERMELHA, com largura de 15 a 20 % da altura total da edificação (em pintura ou em material de aluminio composto - ACM);
- Faixa inferior na Cor Cinza Claro, com largura de 15 a 20% da altura total da edificação (pintura);
- As ferragens (janelas, portões, elementos metálicos em geral), devem ser pintadas na cor vermelha ou branca;
- A pintura dos ambientes internos deve ser executada predominantemente na cor branca, com faixa inferior na cor cinza claro com altura (barrado) de 1,20 m.

PINTURA MURO DE DIVISA:


Muro com altura maior ou igual a da edificação:

- Pintura na cor branca (parte superior);
- Pintura na cor cinza claro (parte inferior), com altura igual à faixa inferior cinza claro da edificação;
- Faixa central na cor VERMELHA com largura de 20 cm.

1 — PANTONE® 20-0081 TPM — Branco

2 — PANTONE® 421 C — Cinza Claro

3 — PANTONE® 2347 C — Vermelho

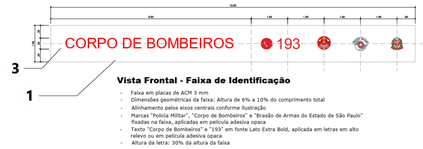

Vista Frontal - Faixa de Identificação

- Faixa em placas de ACM 3 mm
- Dimensões geométricas da faixa: Altura de 6% a 10% do comprimento total
- Alinhamento pelos eixos centrais conforme ilustração
- Marcas "Polícia Militar", "Corpo de Bombeiros" e "Brasão de Armas do Estado de São Paulo" fixadas na faixa, aplicadas em película adesiva opaca
- Texto "Corpo de Bombeiros" e "193" em fonte Lato Extra Bold, aplicada em letras em alto relevo ou em película adesiva opaca
- Altura da letra: 30% da altura da faixa



Vista Lateral
Faixa de Identificação


DEFINIÇÃO DE CORES PARA PINTURA DO TOTEM, POSTE COM BANDEIRA, FAIXA E PLACA
PINTURA COM ACABAMENTO FOSCO

1 — COR BRANCA
CÓDIGO RGB #ffffff
CÓDIGO PANTONE = 20-0081TPM


2 — COR CINZA CLARO
CÓDIGO RGB = #b2b4b2
CÓDIGO PANTONE = 421 C

3 — COR VERMELHA
CÓDIGO RGB = #e10600
CÓDIGO PANTONE = 2347 C

DET. — IDENTIDADE VISUAL 1:2

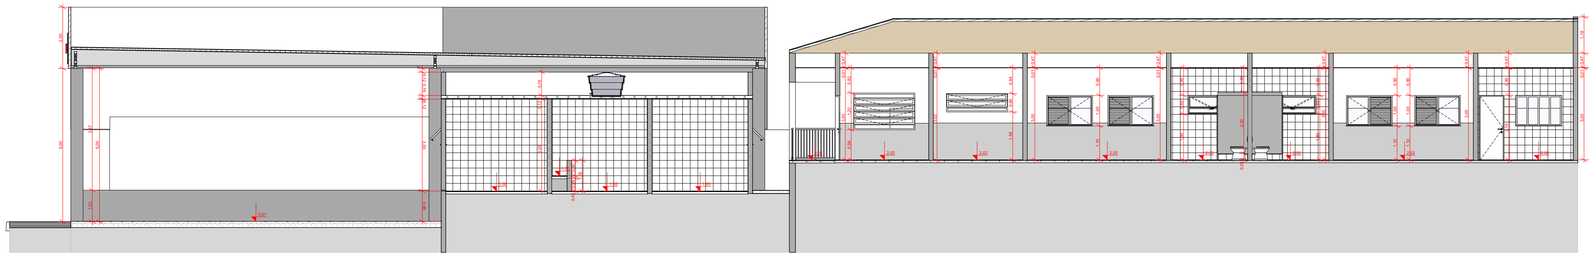

T - A — Corte 1:100

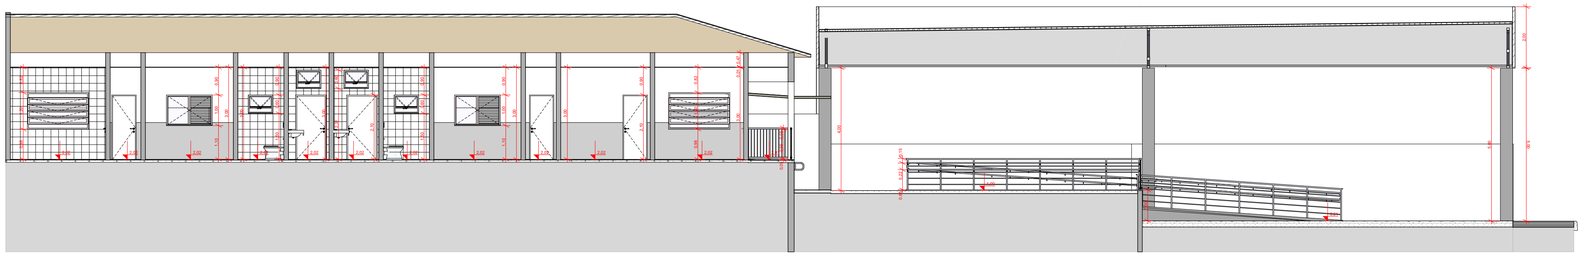

T - B — Corte 1:100

Governo de
Álvares Machado
Obras e Serviços Públicos

@gov.alvaresmachado
www.alvaresmachado.sp.gov.br
Praça da Bandeira, S/N - (18)3273-9300
19160.000 - Álvares Machado, SP

PROJETO
PROJETO BATALHÃO DO CORPO DE BOMBEIROS

ENDEREÇO
Avenida das Américas Álvares Machado São Paulo Brasil

CIDADE
Álvares Machado

ESTADO
São Paulo

CLIENTE
Luiz Francisco Boigues

RESPONSÁVEL TÉCNICO
Eng. Matheus Mozetic Romero
CREA/SP n.º 506.995.550-5

FASE PROJETO

ESCALA
1:100, 1:1

DIMENSÃO DA FOLHA
A1

CONTEÚDO
PE - PRANCHA CORTES E ELEVAÇÕES

AUTOR DO PROJETO
Arq. Moisés Leonel

DATA
20/10/2026

FOLHA
04

ARQUIVO DIGITAL
Batalhão corpo de bombeiros.pln

REVISÃO