Nº Revisão	Descrição	Modificado por	Data

Tabela de Esquadrias (Portas)

ID de Elemento	Quantidade	Tamanho L x A	Cotas Folha	Material	Símbolo 2D	Vista Frente 3D	Estado de Renovação
P01	9	0,80×2,10	0,74×2,07	Alumínio			A Construir
P02	2	1,00×2,10	0,94×2,07	Alumínio			A Construir
P03	6	0,80×2,10	0,74×2,07	Madeira			A Construir
P04	2	0,90×2,10	0,84×2,07	Alumínio			A Construir

4. Tabela de Esquadrias - Portas
1:1

Tabela de Esquadrias (Janelas)


ID de Elemento	Quantidade	Tamanho L x A	Peitoril	Tipo de Abertura	Material	Símbolo 2D	Vista Frente 3D	Estado de Reno...
J01	3	2,00×1,20	1,00	Basculante	Aço Galva...			Existente
J02	1	2,00×0,60	1,58	Basculante	Aço Galva...			Existente
J03	6	1,50×1,00	1,12	Correr 3 Folhas	Alumínio			A Construir
J04	2	1,60×0,60	1,52	Basculante	Alumínio			A Construir
J05	1	1,50×1,00	1,12	Correr 4 Folhas	Alumínio			A Construir
J06	2	0,80×0,60	1,52	Basculante	Alumínio			A Construir
J06	2	0,80×0,60	2,33	Basculante	Alumínio			A Construir
J06	4	0,80×0,60	1,50	Basculante	Alumínio			A Construir

5. Tabela de Esquadrias - Janelas
1:1


MIE-12 Mapa de Lajes e Forros

Previsualização Planta 2D	Nome Piso de Origem	Material de Construção/ Composição / Perfil / Trama	Espessura da Parede	Altura da Parede	Área da Superfície do Topo da Laje (Bruta)	Estado de Renovação
	Terreno	GENÉRICO - ESTRUTURAL	0,20	0,20	40,17	A Construir
	Garagem	Concreto	0,10	0,10	222,88	A Construir
	Garagem	Concreto - Estrutural	0,20	0,20	190,82	A Construir
	Piso Intermediário	Concreto	0,10	0,10	14,97	A Construir
	Piso Intermediário	Contra piso + Piso Cerâmico 10mm	0,10	0,10	32,72	A Construir
	Bloco principal	Contra piso + Piso Cerâmico 10mm	0,10	0,10	254,82	Existente
	Bloco principal	Isolamento - Mineral Macio	0,01	0,01	230,28	A Construir
	Bloco principal	Reboco + Lajota e treliça + Concreto 12mm	0,12	0,12	35,52	A Construir
	Pavimento Cobertura	Telha Termo Acustica	0,08	0,08	11,20	A Construir


6. Quadra de Lajes e Forros
1:1,33

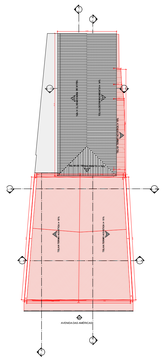

4. Cobertura
1:400

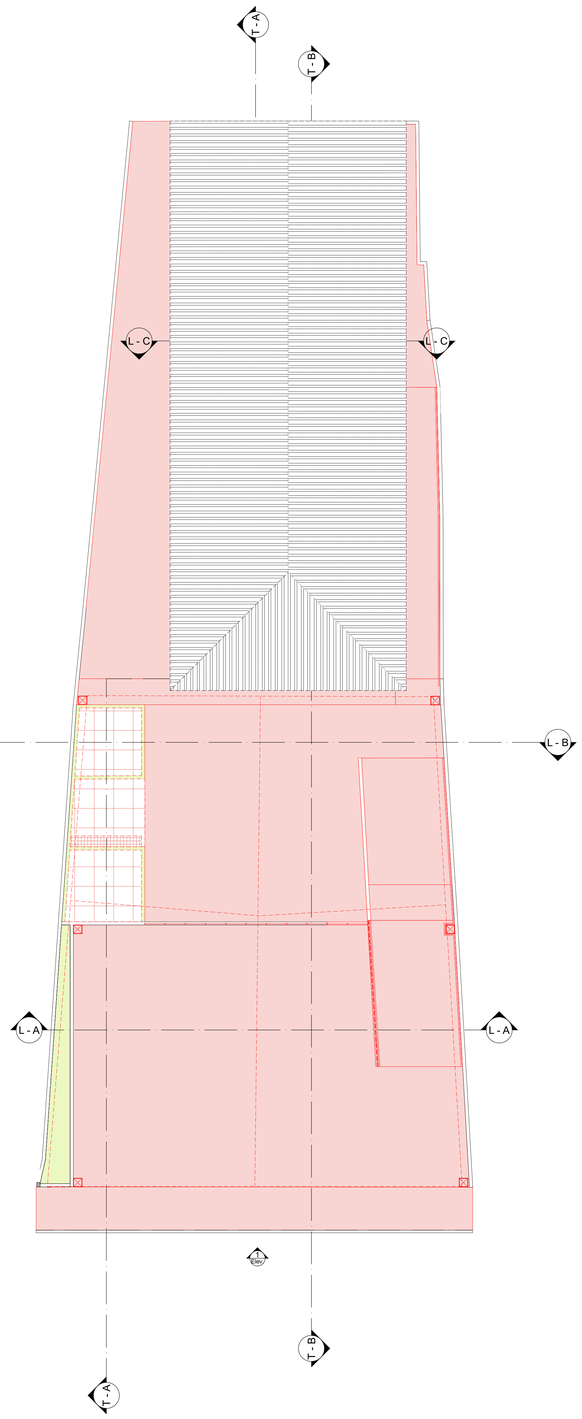


1. GARAGEM
1:100

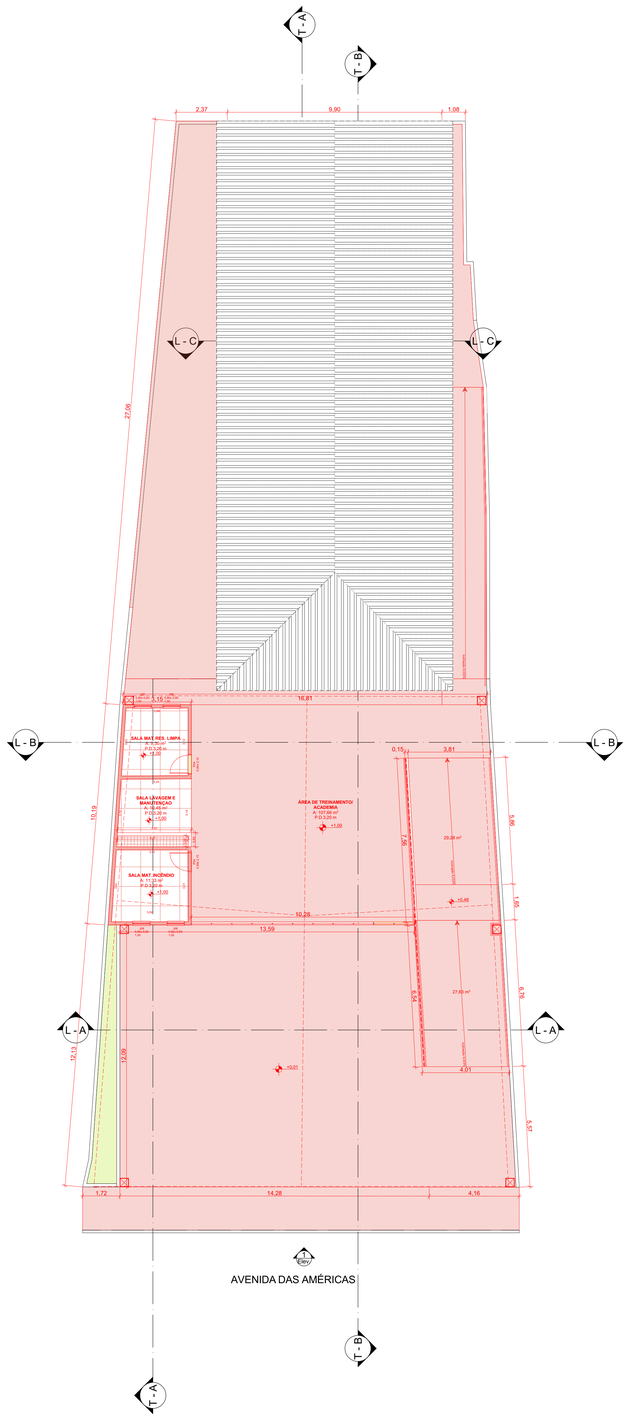

AVENIDA DAS AMÉRICAS

2. PISO INTERMEDIÁRIO
1:100

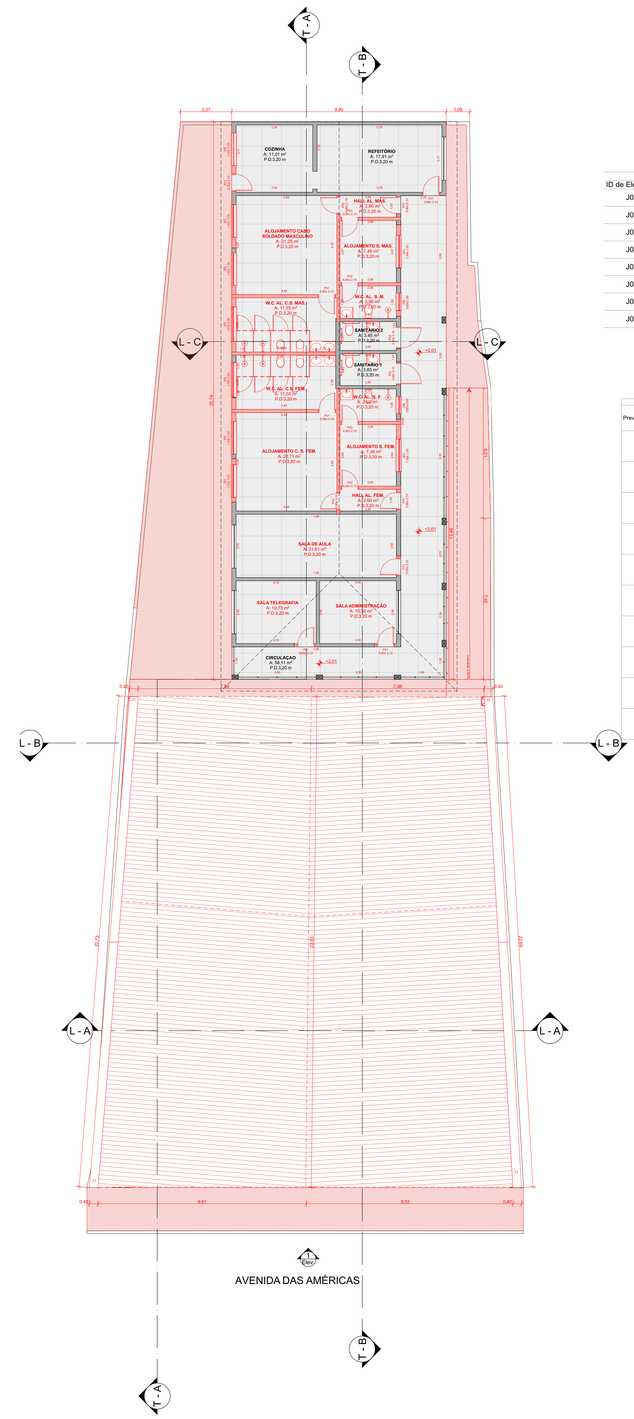

AVENIDA DAS AMÉRICAS

3. BLOCO PRINCIPAL
1:100

Governo de
Álvares Machado
Obras e Serviços Públicos

@gov.alvaresmachado
www.alvaresmachado.sp.gov.br
Praça da Bandeira, S/N - (18)3273-9300
19160.000 - Álvares Machado, SP

PROJETO
PROJETO BATALHÃO DO CORPO DE BOMBEIROS

ENDEREÇO
Avenida das Américas Álvares Machado São Paulo Brasil

CIDADE
Álvares Machado

ESTADO
São Paulo

CLIENTE
Luiz Francisco Bolgues

RESPONSÁVEL TÉCNICO
Eng. Matheus Mozetic Romero
CREA/SP n.º 506.995.550-5

FASE PROJETO

ESCALA
1:100, 1:1

DIMENSÃO DA FOLHA
A1

CONTEÚDO
PE - PRANCHA A CONSTUIR

AUTOR DO PROJETO
Arq. Moisés Leonel

DATA
20/10/2026

FOLHA
02

ARQUIVO DIGITAL
Batalhão corpo de bombeiros.pln

REVISÃO