



PREFEITURA MUNICIPAL DE ALVARES MACHADO

PRACA DA BANDEIRA S/Nº TEL/FAX (18) 3273-9300
CEP. 19160-000 - ALVARES MACHADO SP

INFRAESTRUTURA URBANA

ESCALA
na planta

PROJETO
PAVIMENTAÇÃO URBANA


DATA
27 JAN. 2026

TÍTULO
PROJETO DE EXECUÇÃO DE PAVIMENTAÇÃO URBANA

LOCAL
AV. ARTHUR BOIGUES FILHO

BAIRRO
PROX. RES. VALENCIA II

SITUAÇÃO SEM ESCALA

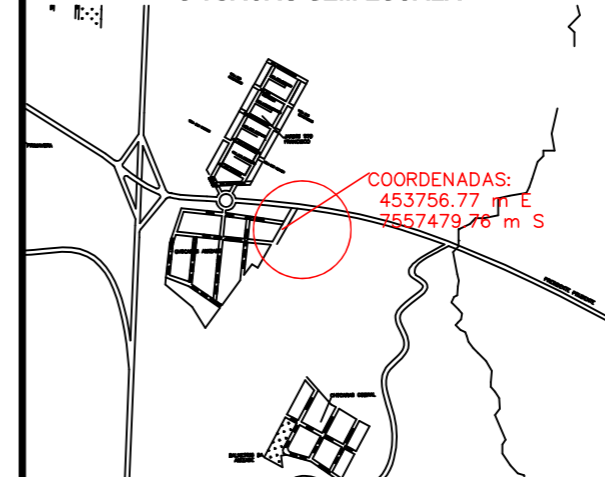


LUIZ FRANCISCO BOIGUES
PREFEITO MUNICIPAL

AREAS

VIDE EM PRANCHA

RES. TÉCNICO MATHEUS MOZETIC ROMERO
ENGENHEIRO CIVIL - CREA/SP 506.995.550-5

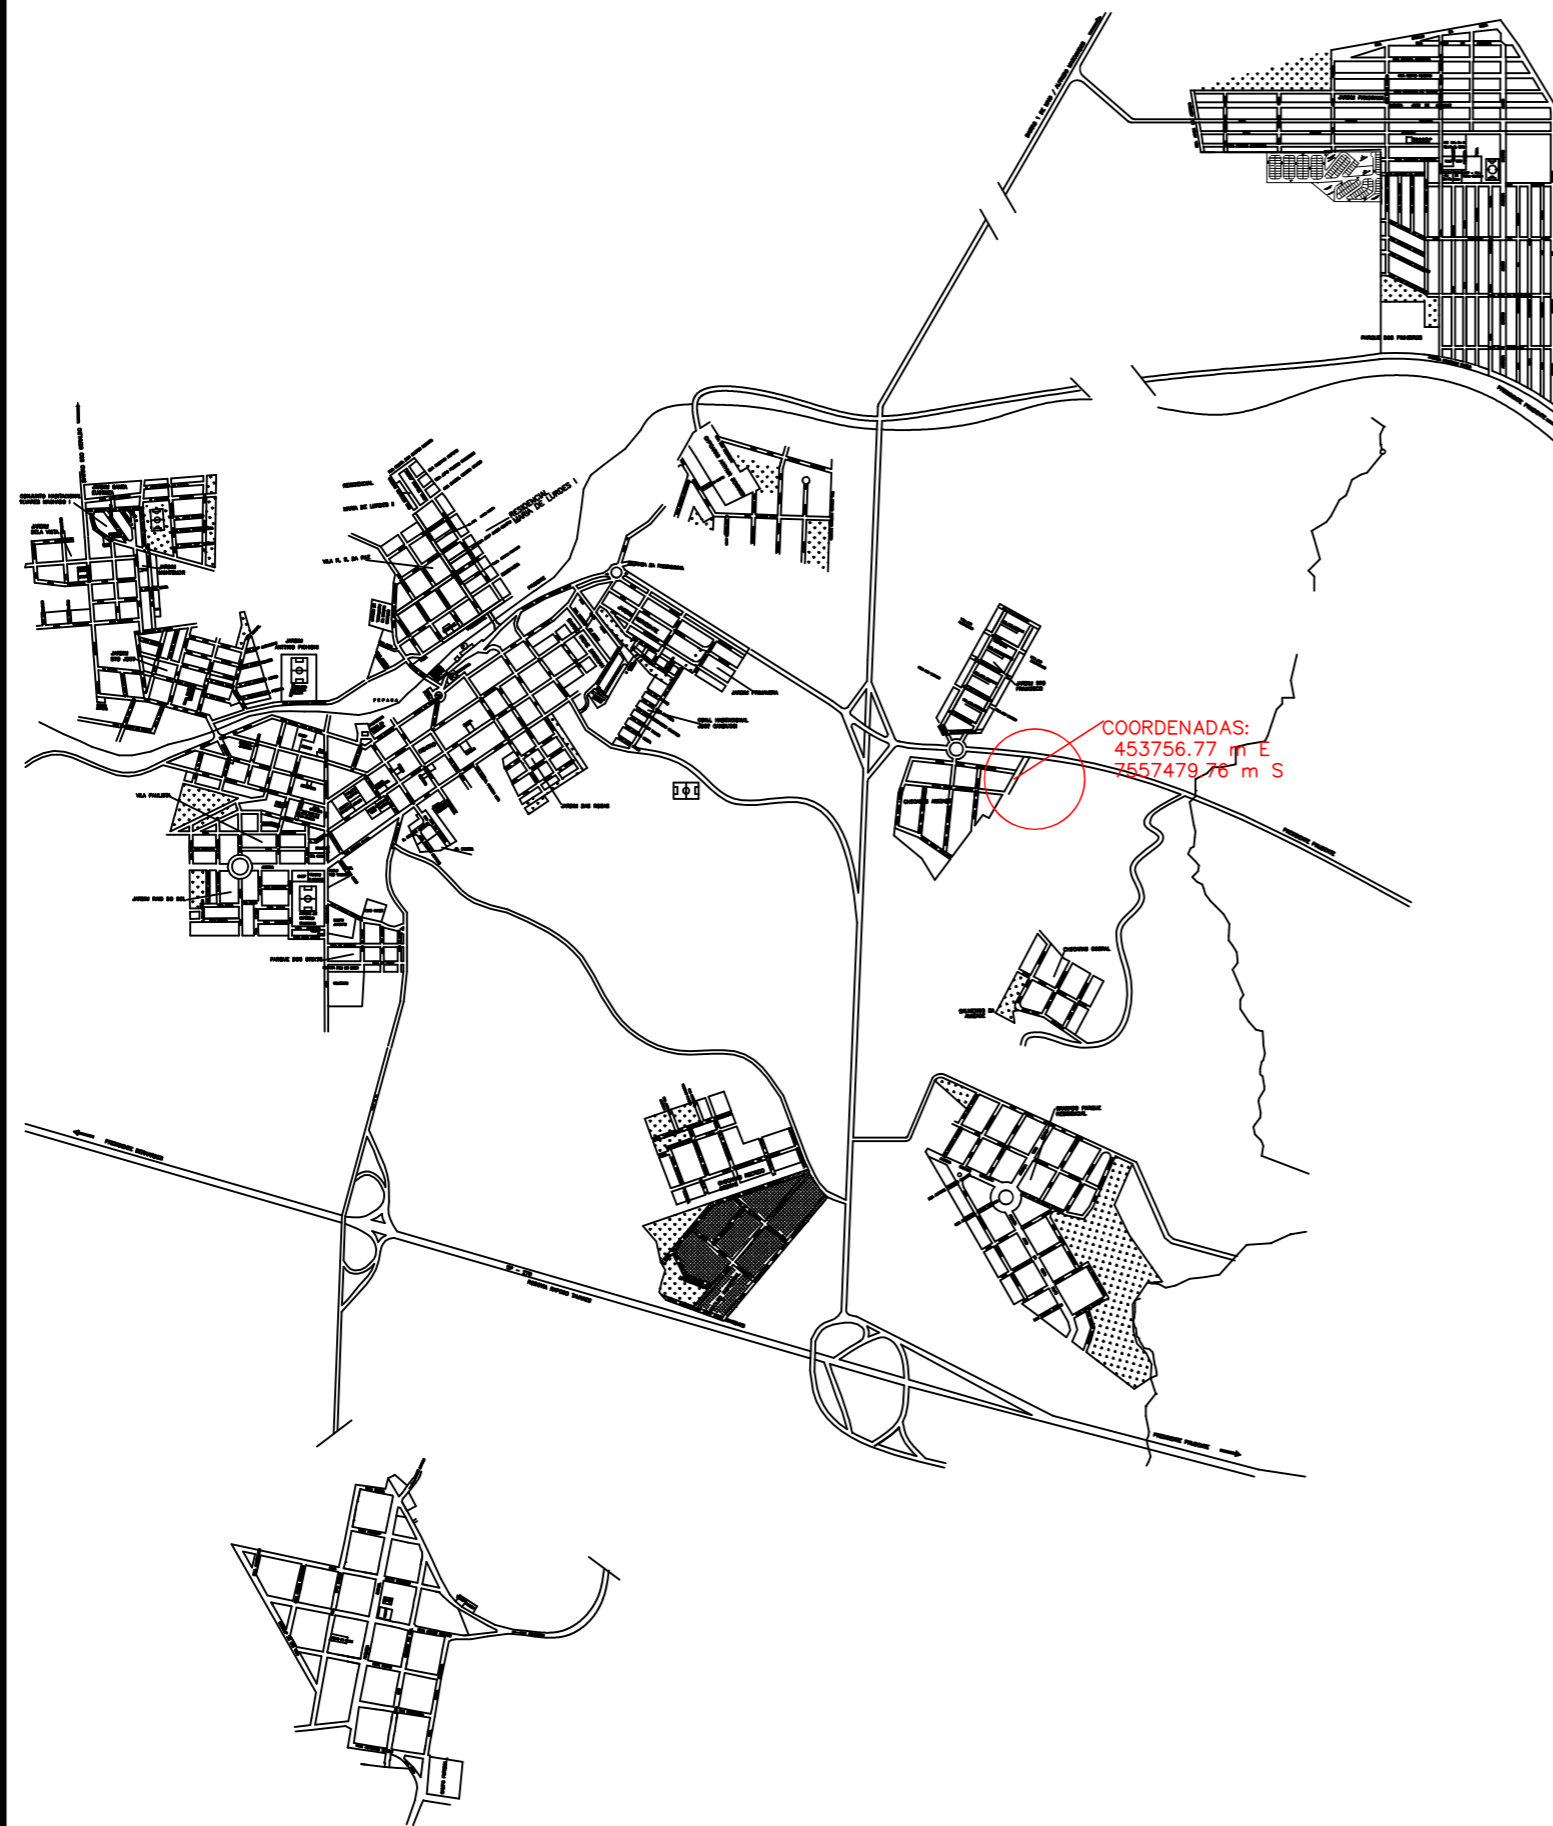

1

PLANTA DE LOCALIZAÇÃO
escala: 1:100