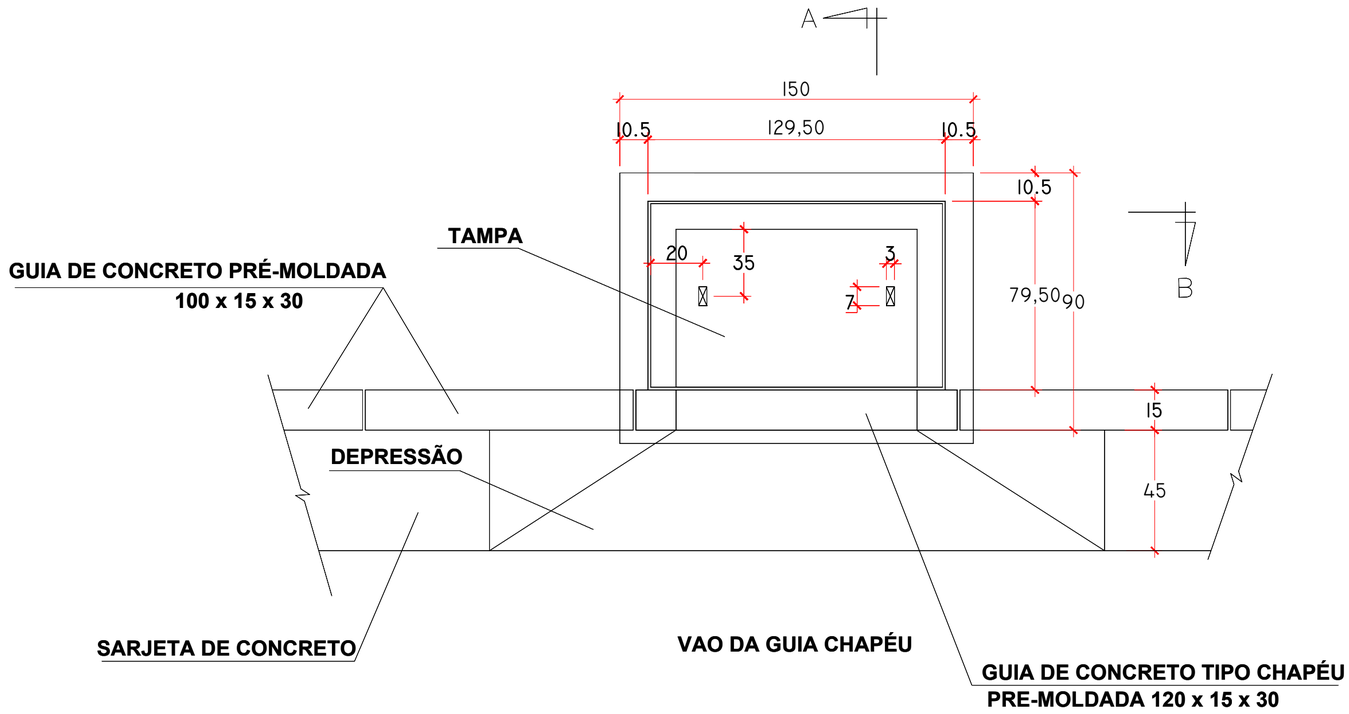

1 PLANTA BAIXA BOCA DE LOBO
escala: 1:100

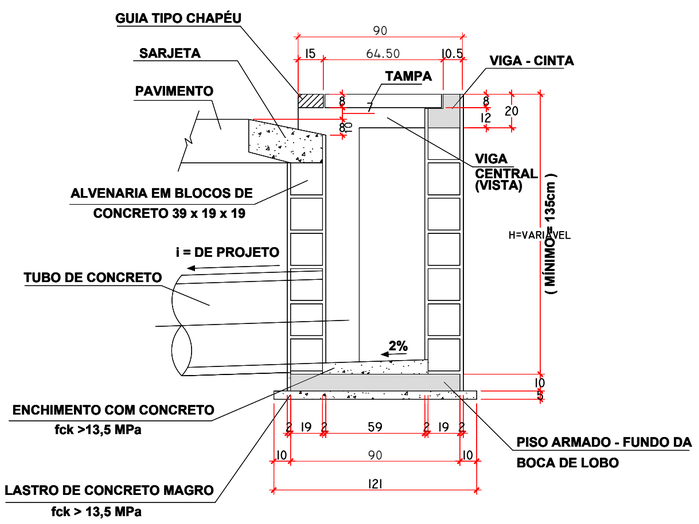

2 CORTE AA
sem escala

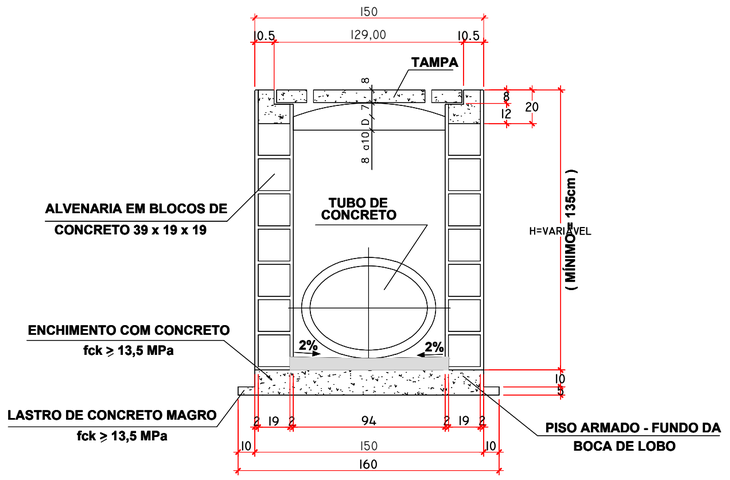

3 CORTE BB
sem escala

DETALHE CAIXA DE ENCONTRO

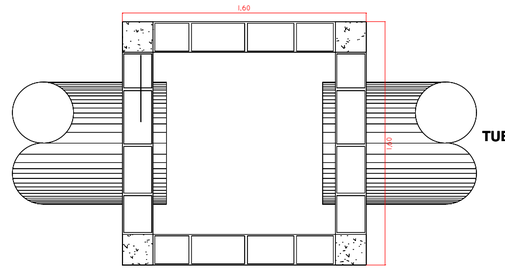

DETALHE EM PLANTA

4 POÇO DE VISITA
escala: 1:100

PREFEITURA MUNICIPAL DE ALVARES MACHADO

PRACA DA BANDEIRA S/Nº TEL/FAX (18) 3273-9300
CEP. 19160-000 - ALVARES MACHADO SP

INFRAESTRUTURA URBANA

ESCALA: na planta

PROJETO: PROJETO DE GALERIAS DE ÁGUAS PLUVIAIS

DATA: 24 ABRIL 2024

TITULO: DRENAGEM DE ÁGUA PLUVIAIS E PAVIMENTAÇÃO ASFALTICA

LOCAL: DIVERSAS RUAS

BAIRRO: DIST. DE CEL. GOULART

SITUACAO SEM ESCALA

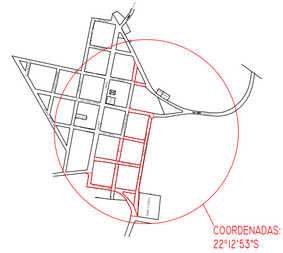

AREAS

ÁREA DE PAVIMENTAÇÃO.....7.950,46 m²

ROGER FERNANDES GASQUES:35013964814

Assinado de forma digital por ROGER FERNANDES GASQUES:35013964814
Dados: 2024.04.25 09:50:14 -03'00'

ROGER FERNANDES GASQUES
PREFEITO MUNICIPAL

MOISES HENRIQUE DOS SANTOS LEONEL:43228812898

Assinado de forma digital por MOISES HENRIQUE DOS SANTOS LEONEL:43228812898
Dados: 2024.04.25 09:50:30 -03'00'

AUTOR DE PROJETO Moises H. Santos Leonel
ARQUITETO E URBANISTA - CAU/SP A177776 - 9

MATHEUS MOZETIC ROMERO:45216358811

Assinado de forma digital por MATHEUS MOZETIC ROMERO:45216358811
Dados: 2024.04.25 11:58:05 -03'00'

RESP. TECNICO Matheus Mozetic Romero
ENG. CIVIL - CREA. 506.995.550-5