


Illuminação

Postes = 12 unidades
Padrão de entrada = 1 unidade
Corrugado = 214 m

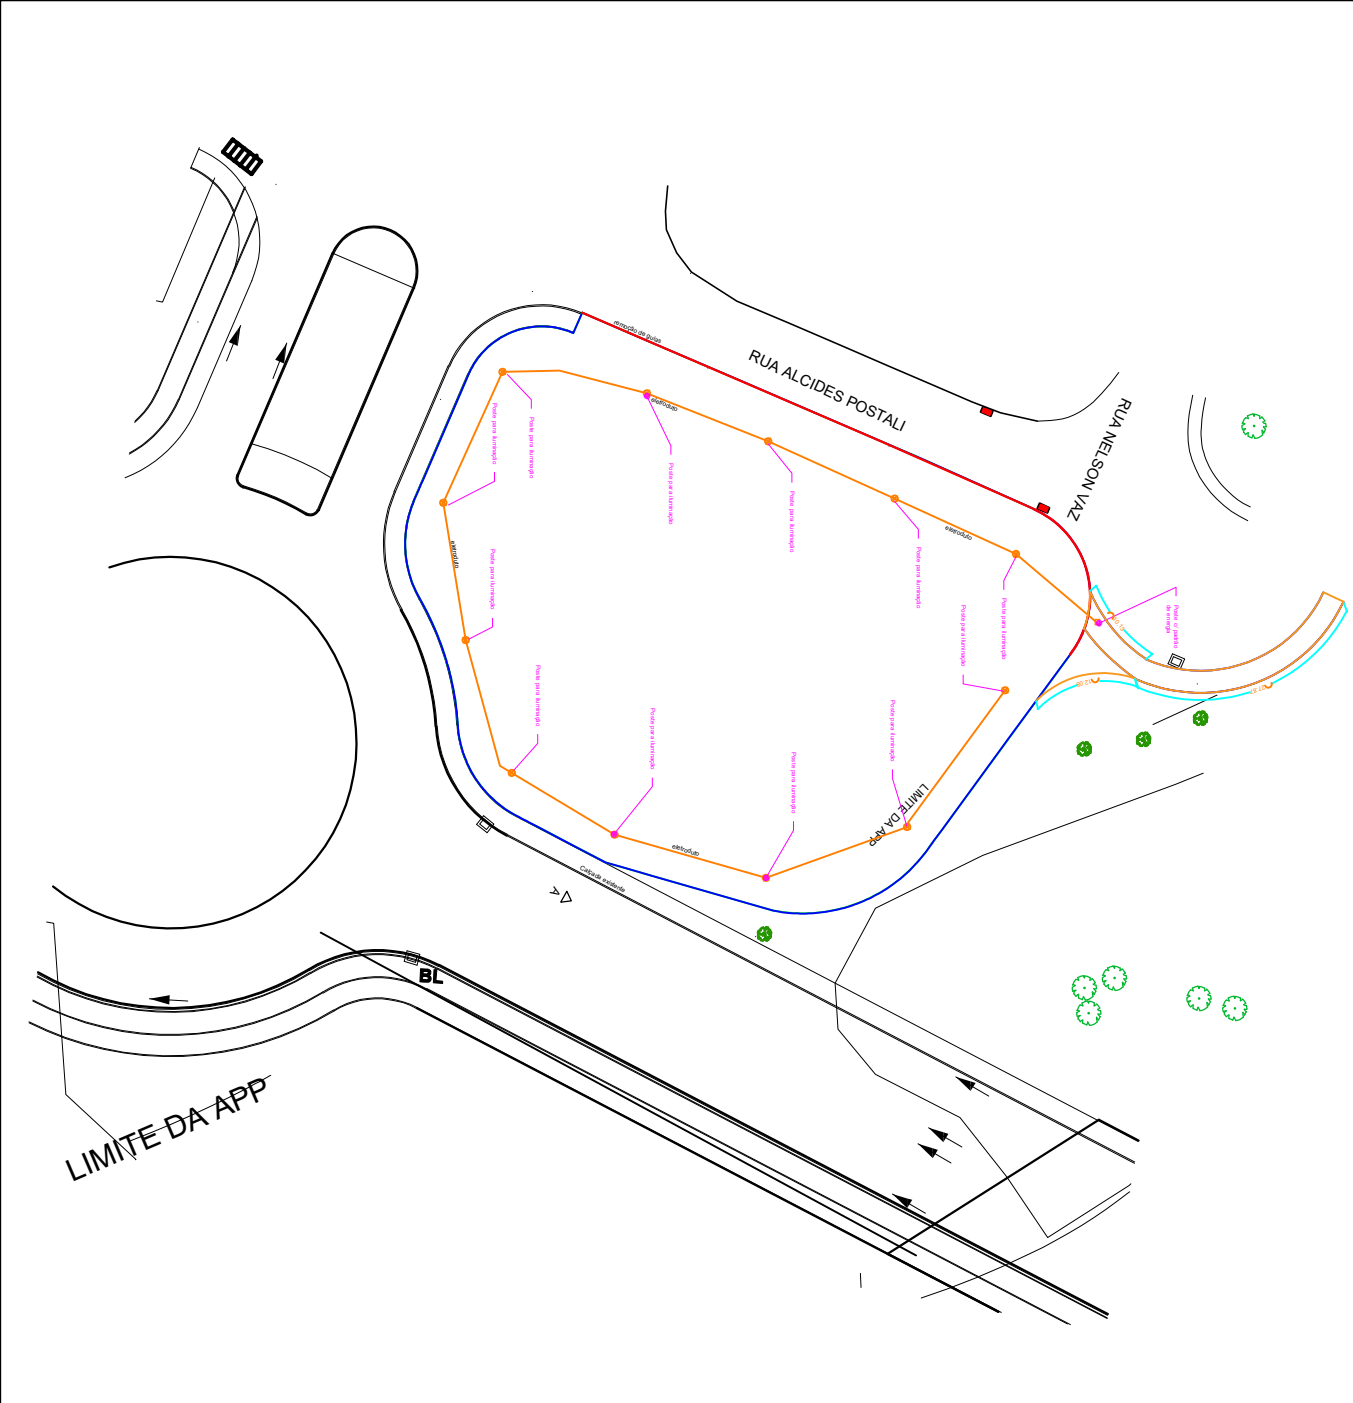

Paisagismo

Grama = 2219 m²
Gradiil = 214 m (-5 m) x 1,10 (c*h) = 229,9 m²
Mureta do gradiil = 214 (-5 m) m x 0,60 m = 125,4 m²
Portão = 2 unidades (2,5m x 1,30m)

