




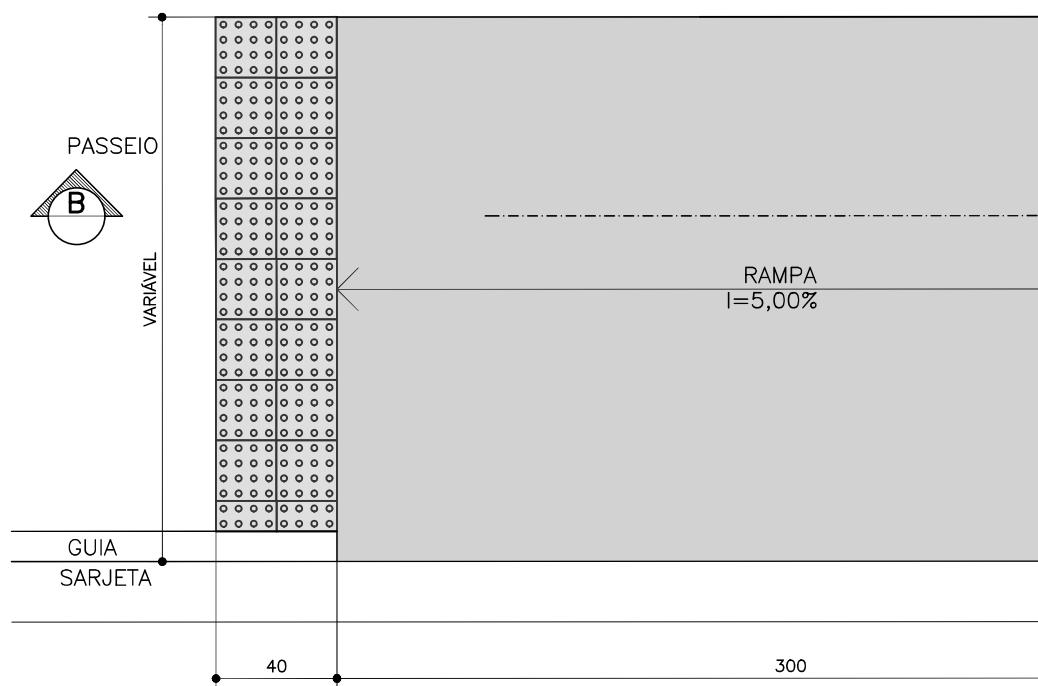


DETALHE 1 – REBAIXO DE GUIA TIPO 2 (LARGURA PLANTA
ESC. 1:25

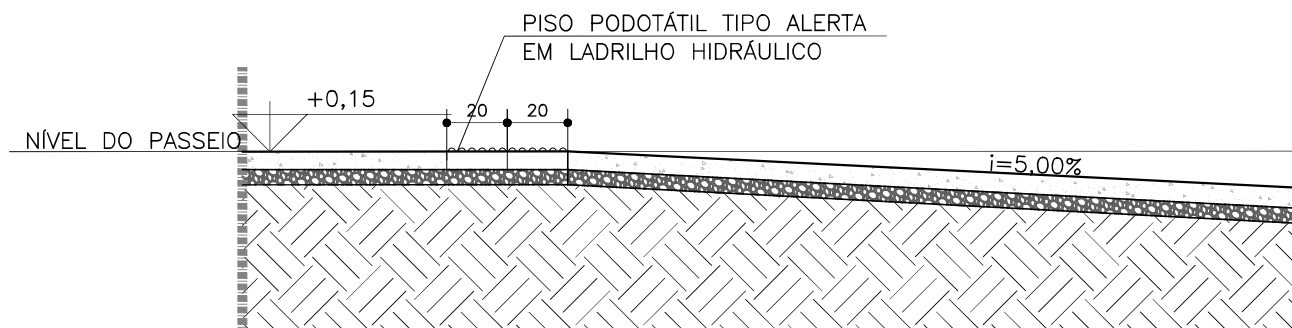

DETALHE 2 – REBAIXO DE GUIA TIPO 2 (LARGURA CORTE B
ESC. 1:25

 

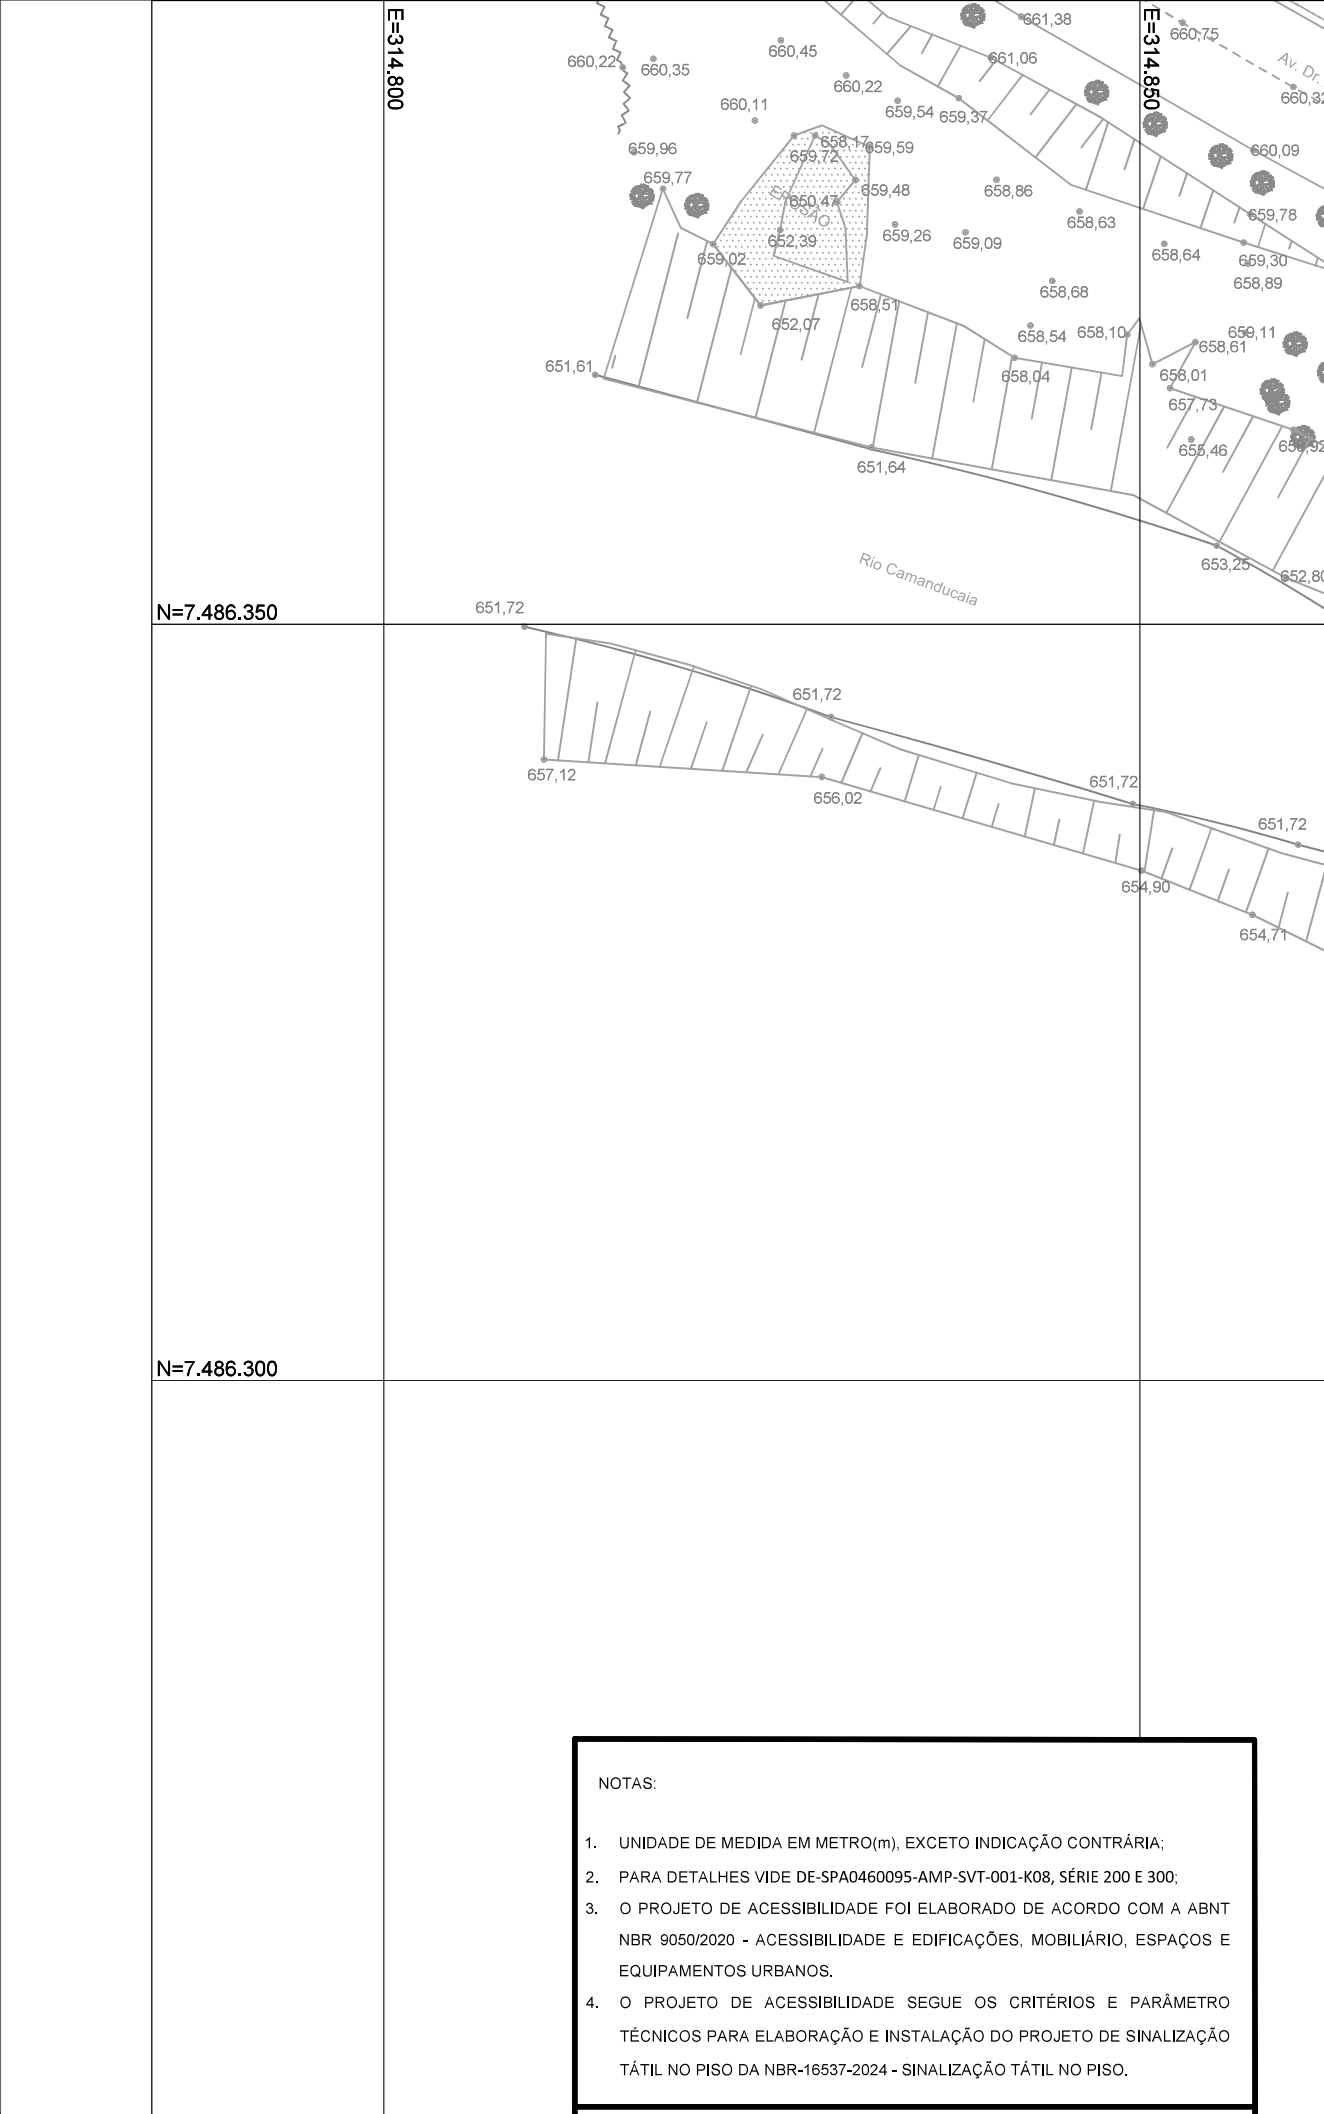

- NOTAS:
1. UNIDADE DE MEDIDA EM METRO(m), EXCETO INDICAÇÃO CONTRÁRIA;
 2. PARA DETALHES VIDE DE-SPA0460095-AMP-SVT-001-K08, SÉRIE 200 E 300;
 3. O PROJETO DE ACESSIBILIDADE FOI ELABORADO DE ACORDO COM A ABNT NBR 9050/2020 - ACESSIBILIDADE E EDIFICAÇÕES, MOBILIÁRIO, ESPAÇOS E EQUIPAMENTOS URBANOS.
 4. O PROJETO DE ACESSIBILIDADE SEGUE OS CRITÉRIOS E PARÂMETRO TÉCNICOS PARA ELABORAÇÃO E INSTALAÇÃO DO PROJETO DE SINALIZAÇÃO TÁTIL NO PISO DA NBR-16537-2024 - SINALIZAÇÃO TÁTIL NO PISO.

TABELA DE ACABAMENTOS