


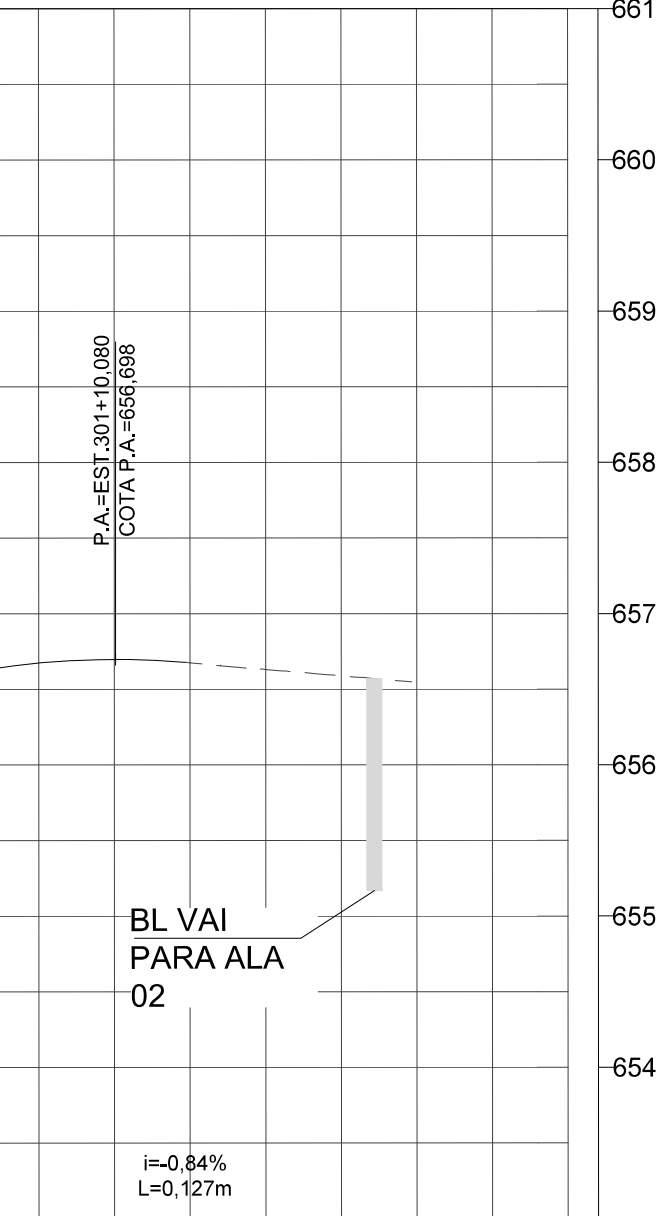


TO SUPERFICIAL

PERFIL - ESCALA 1:500 H / 1:50 V

TOTAL - PROVAÇÃO PROVAÇÃO ABIO NINI:0931 39800	LOCAL Amapro - SP	CONJUNTO ENG
	PROJETO Ponte sobre rio camanducaia	FOLHA 001
	ENDEREÇO SP 95 km 45 + 500 / Silvestre 1	ESCALA indicada
	ASSUNTO Ponte em concreto, vias e dispoitivo de acesso	



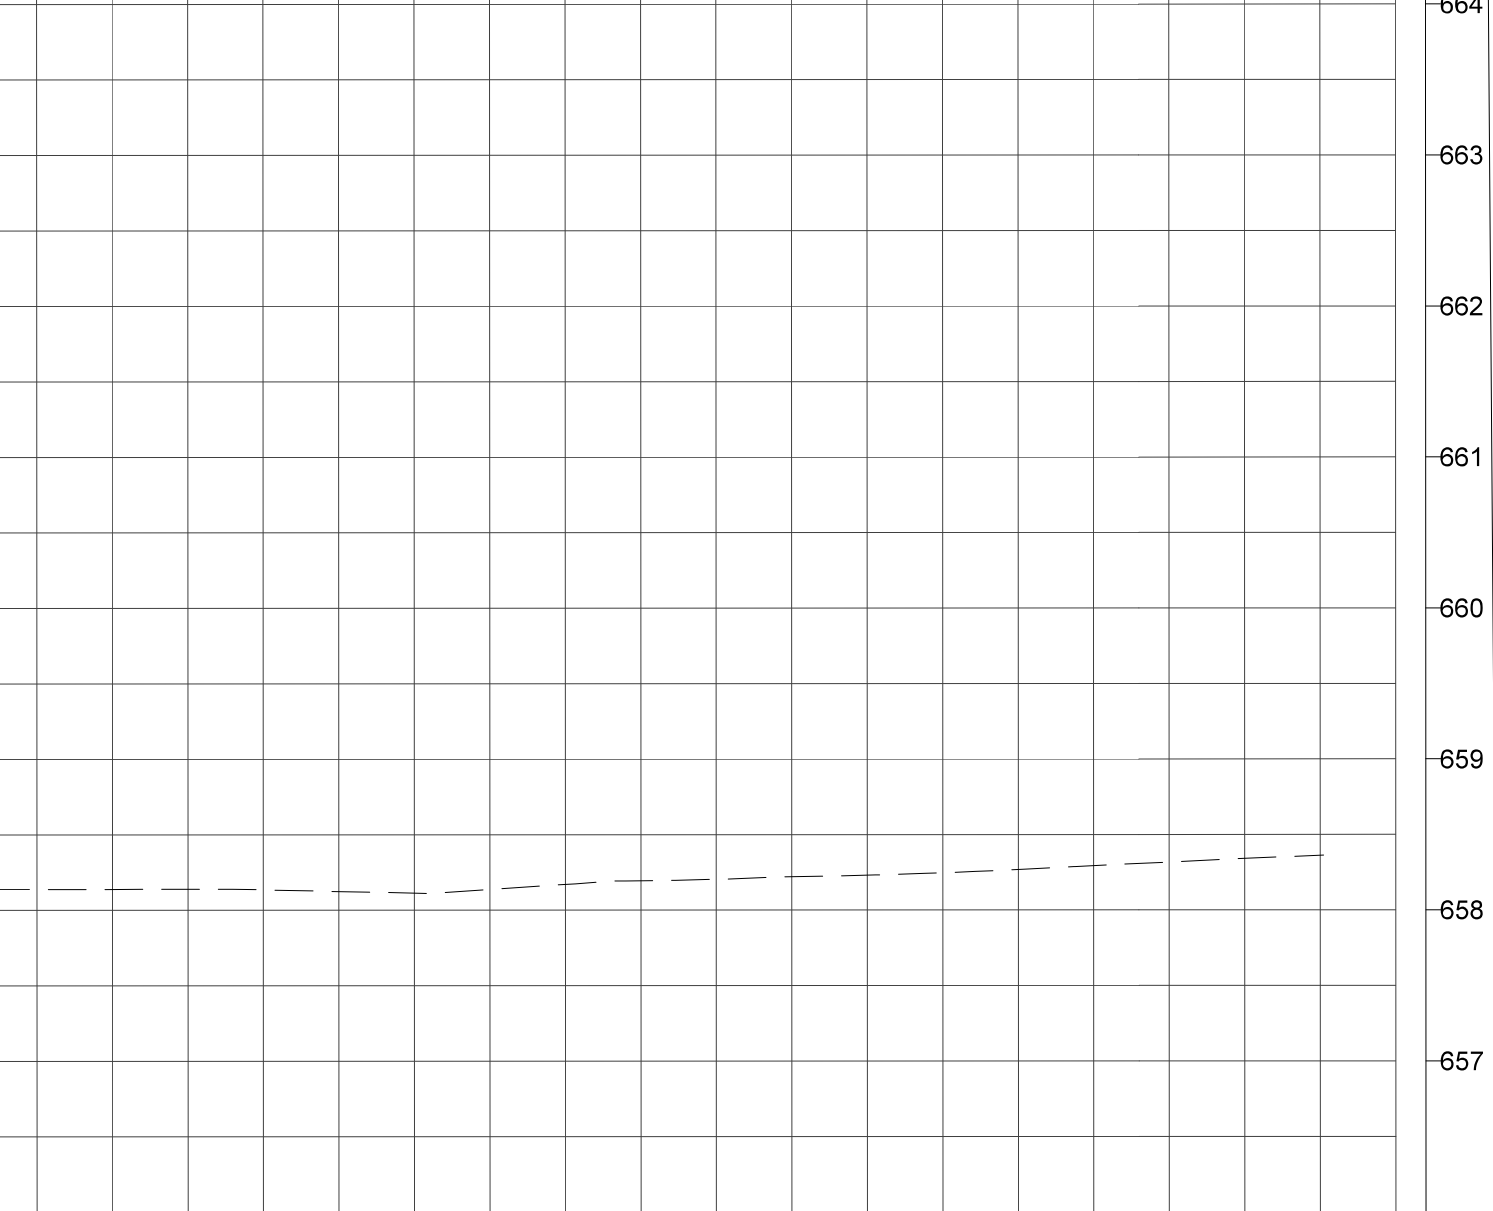


664
663
662
661
660
659
658
657

COAMENTO SUPERFICIAL

PERFIL - ESCALA 1:500 H / 1:50 V

TOTAL -	LOCAL Amapro - SP	CONJUNTO ENG	
	PROJETO Ponte sobre rio camanducaia	FOLHA 002	
	ENDEREÇO SP 95 km 45 + 500 / Silvestre 1	ESCALA indicada	
	ASSUNTO Ponte em concreto, vias e dispoitivo de acesso		

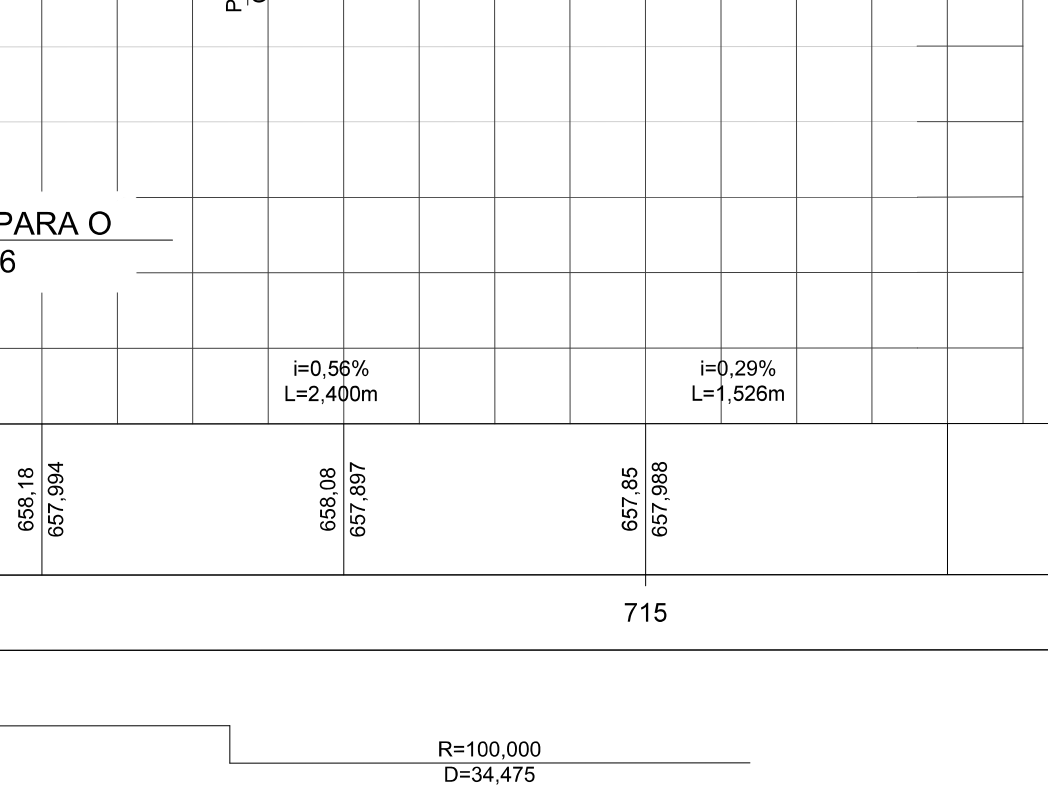

655

654

PERFIL - ESCALA 1:500 H / 1:50 V

PROVAÇÃO	LOCAL Amapro - SP	CONJUNTO ENG
	PROJETO Ponte sobre rio camanducaia	FOLHA 003
	ENDEREÇO SP 95 km 45 + 500 / Silvestre 1	ESCALA indicada
	ASSUNTO Ponte em concreto, vias e dispositivo de acesso	

