




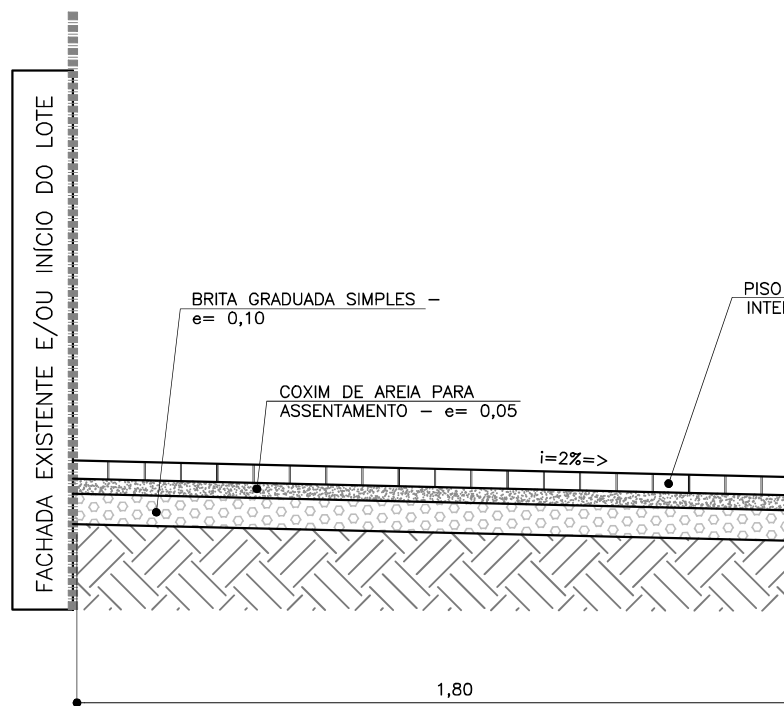

SEÇÃO TÍPICA S1
CORTE
S/ ESC.

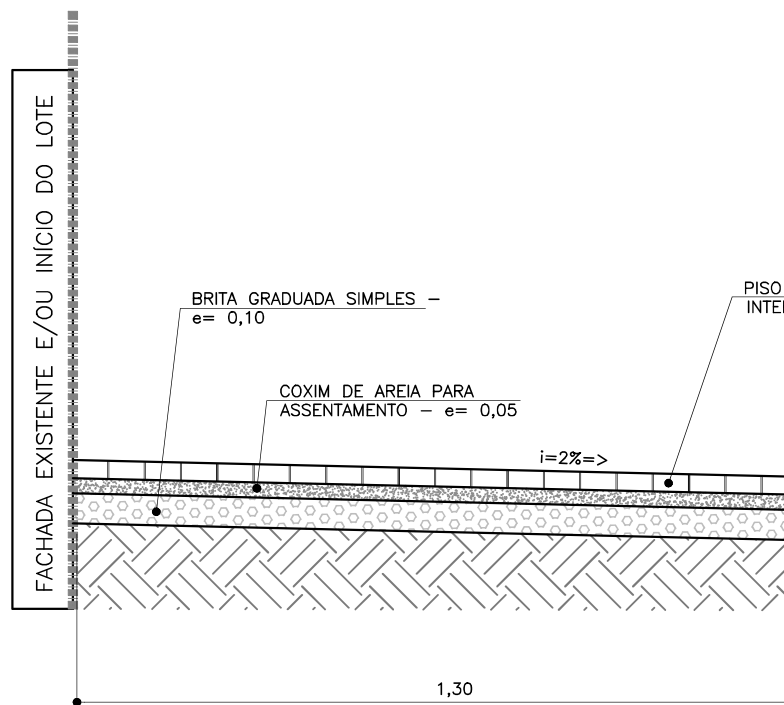

SEÇÃO TÍPICA S2
CORTE
S/ ESC.

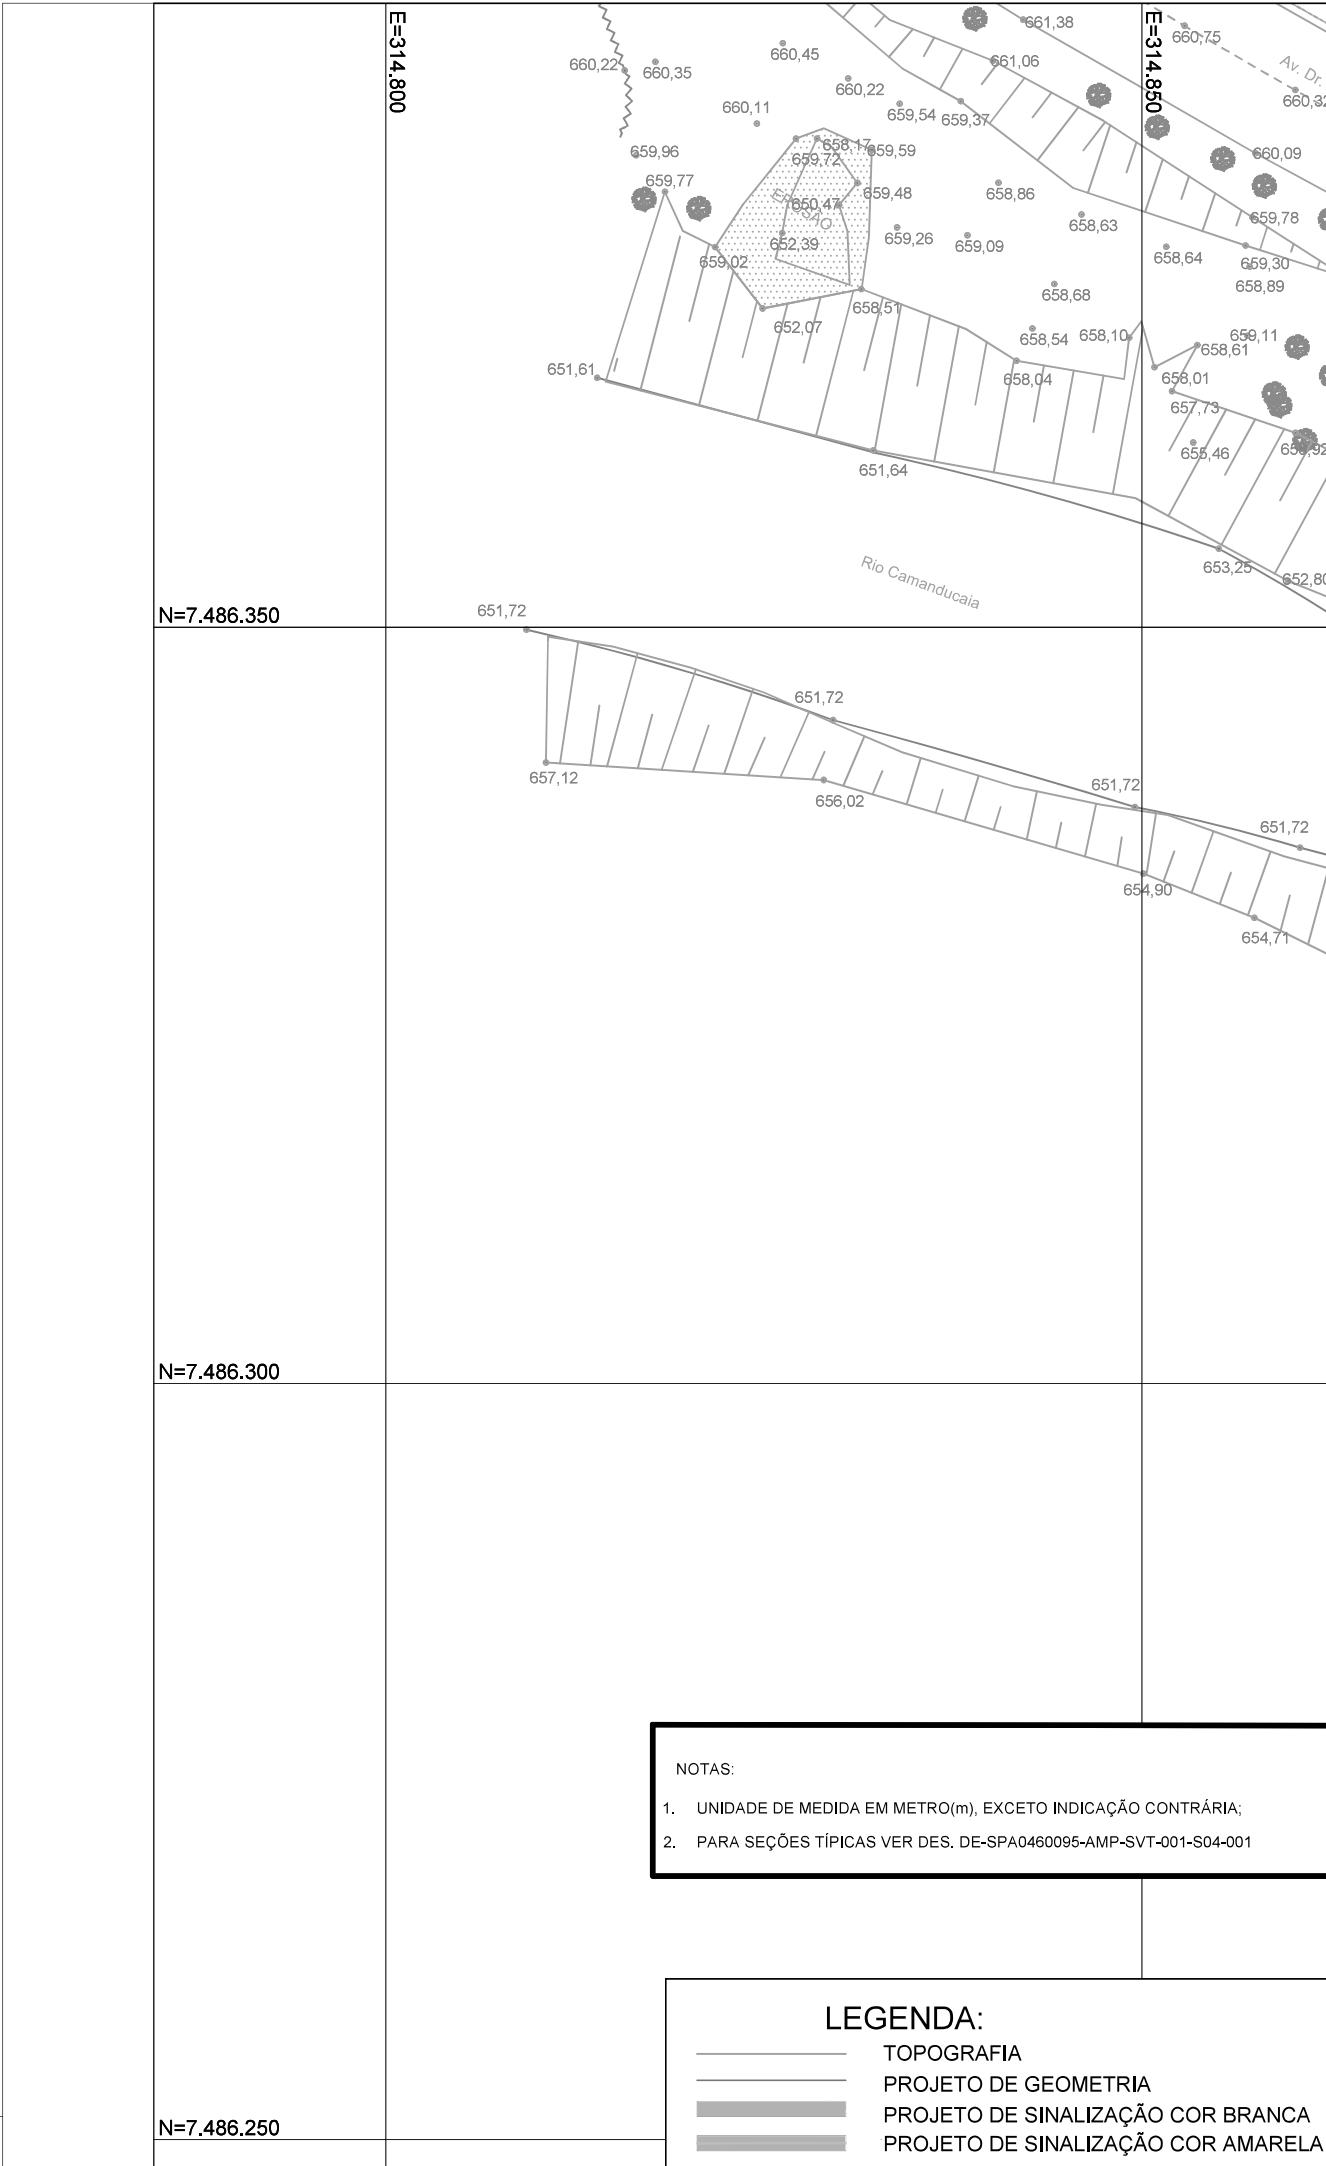

NOTAS:

1. UNIDADE DE MEDIDA EM METRO(m), EXCETO INDICAÇÃO CONTRÁRIA;
2. PARA SEÇÕES TÍPICAS VER DES. DE-SPA0460095-AMP-SVT-001-S04-001

LEGENDA:

- TOPOGRAFIA
- PROJETO DE GEOMETRIA
- PROJETO DE SINALIZAÇÃO COR BRANCA
- PROJETO DE SINALIZAÇÃO COR AMARELA