


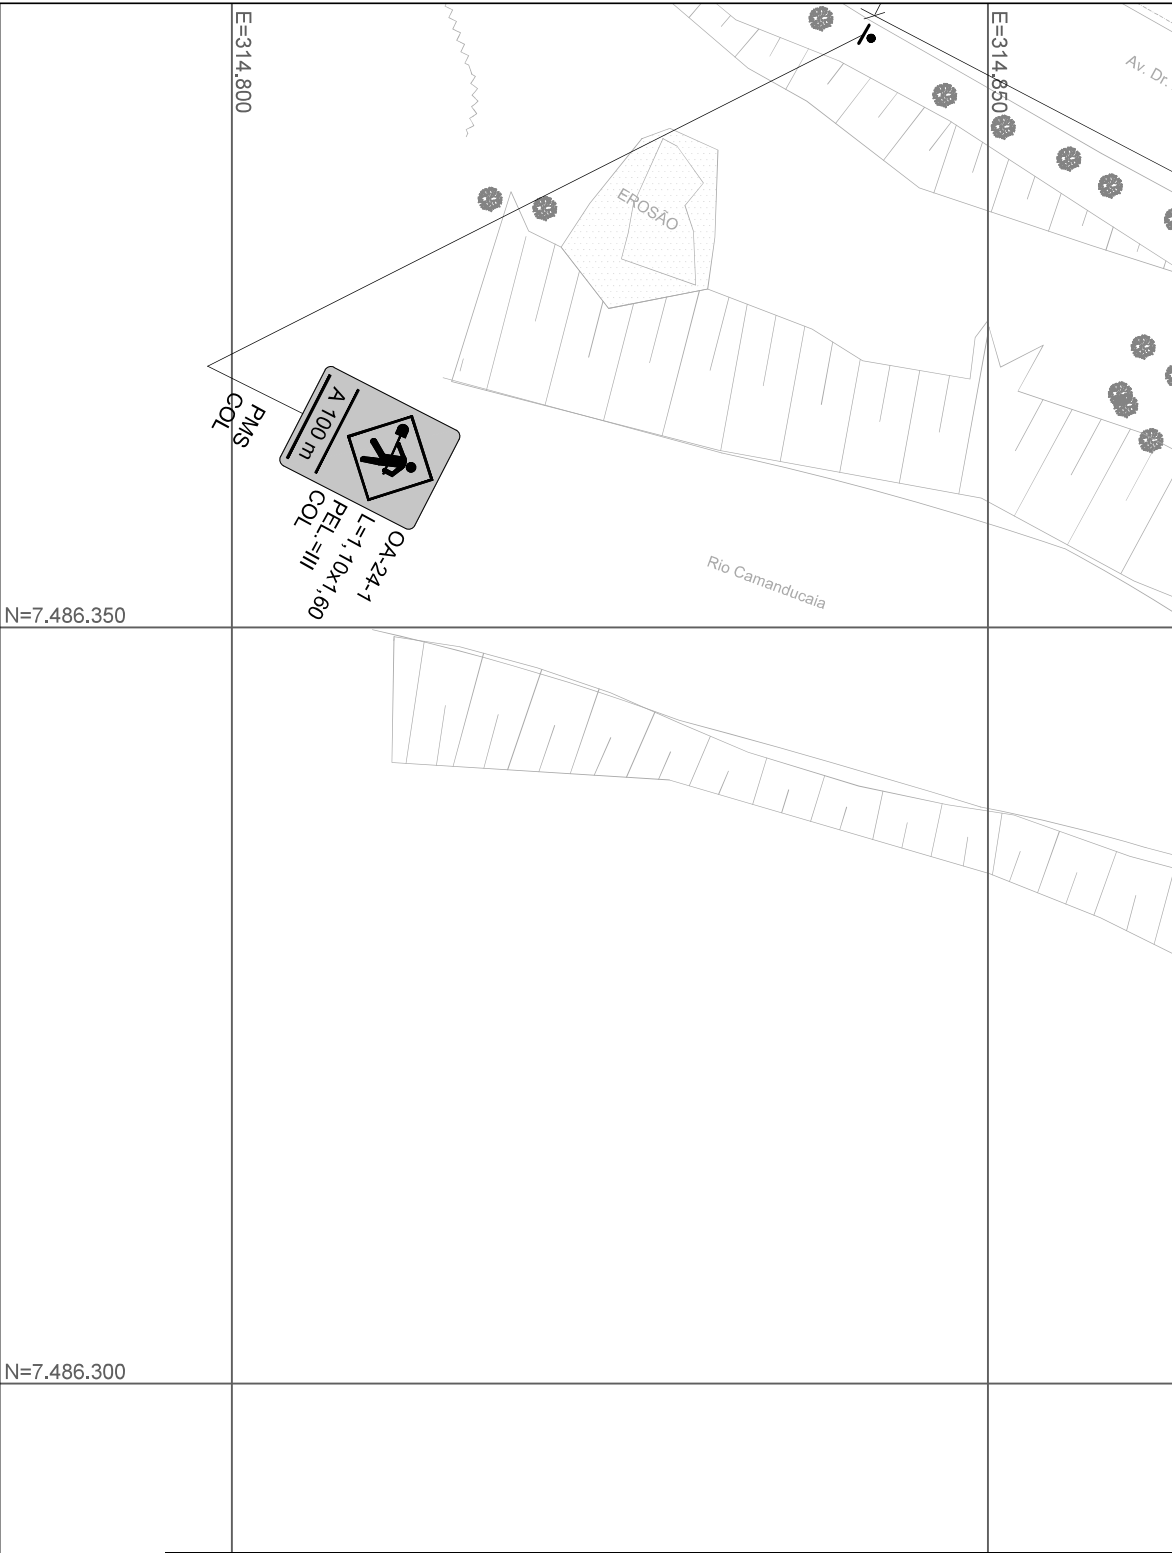

SINALIZAÇÃO VERTICAL DE OBRAS						
QUANTIDADES DE PLACAS						
CÓDIGO	DIMENSÃO		PELÍCULA	ÁREA UNIT.	A RETIRAR	
	COMPR.	ALT.			QTD.	TIPO II (m²)
O-1	2,00	1,00	III	2,00	1	2,00
OAE-1	1,75	0,80	III	1,40	1	1,40
OA-24-1	1,10	1,60	III	1,76	1	1,76
TOTAL					3	5

SINALIZAÇÃO VERTICAL DE OBRAS						
QUANTIDADES DE PLACAS						
CÓDIGO	DIMENSÃO		PELÍCULA	ÁREA UNIT.	A COLOCAR	
	COMPR.	ALT.			QTD.	TIPO II (m²)
O-1	2,00	1,00	III	2,00	1	2,00
OAE-1	1,75	0,80	III	1,40	1	1,40
OA-24-1	1,10	1,60	III	1,76	1	1,76
TOTAL					3	5

N=7.486.450

E=314.800

E=314.850

SINALIZAÇÃO DE OBRAS - DISPOSITIVOS AUXILIARES	
TIPO	QUANTIDADE
TAPUME VEICULAR	171,00

N=7.486.400

