


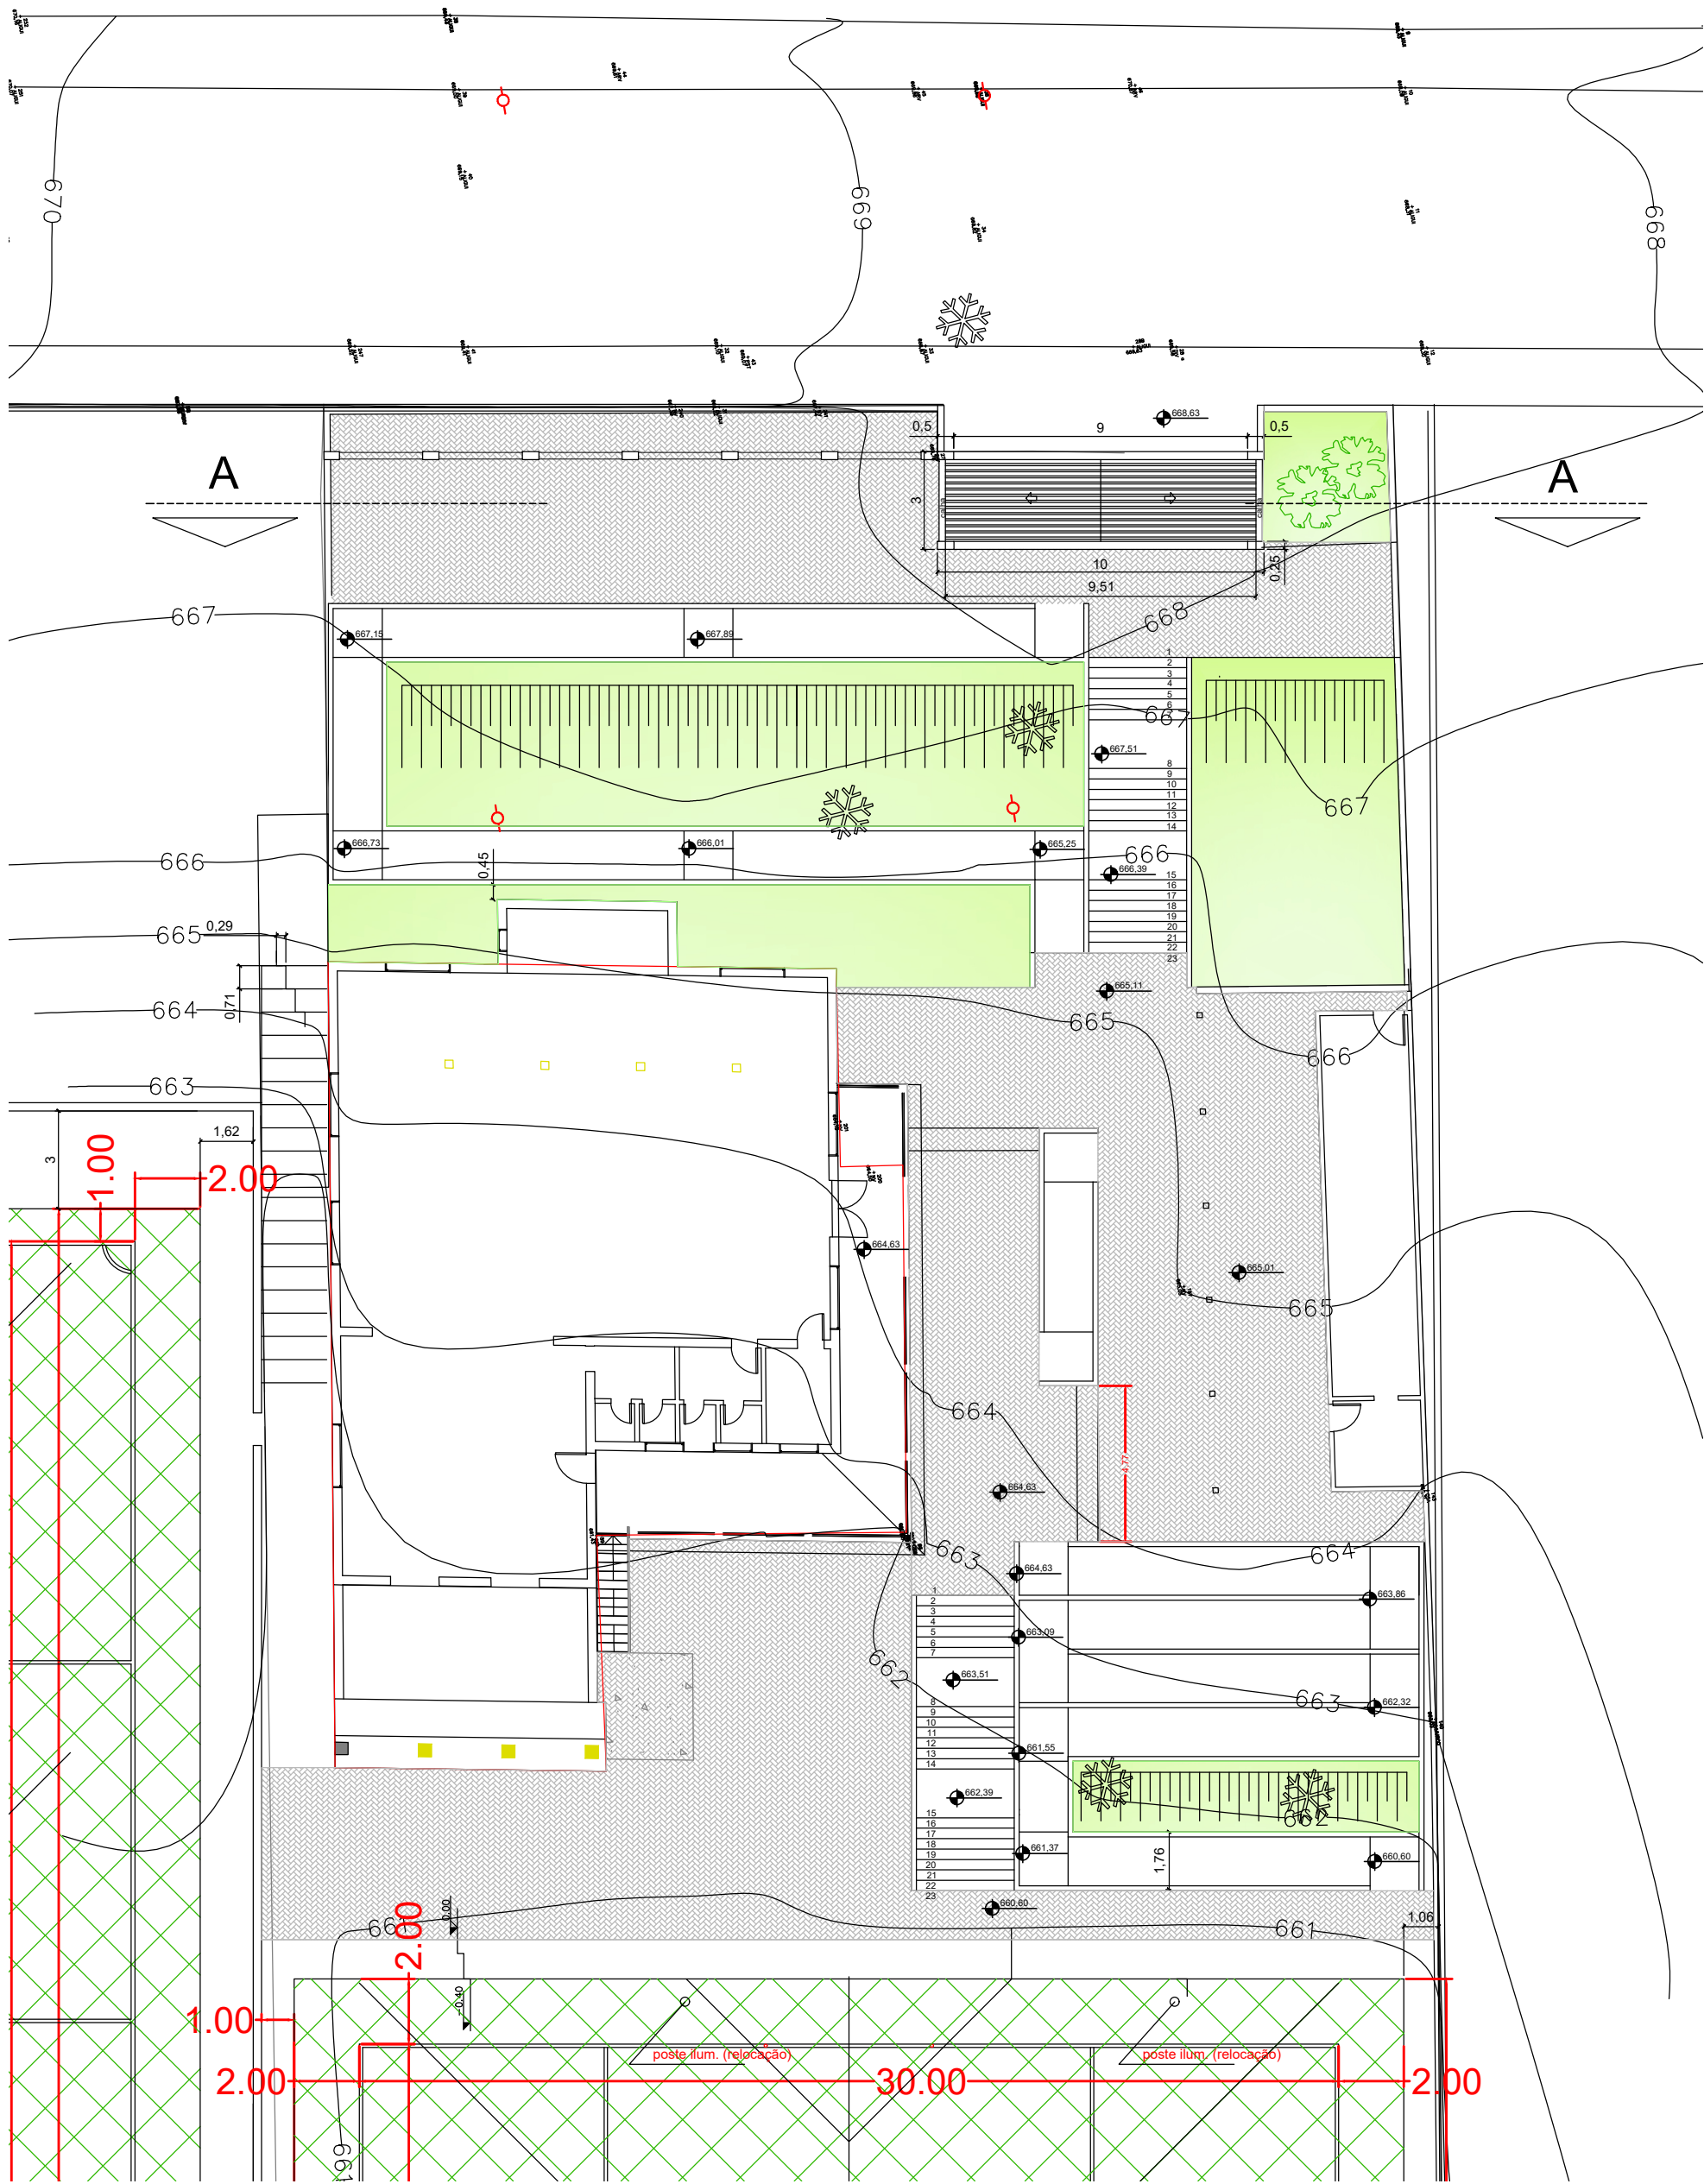

SECRETARIA MUNICIPAL MUNICIPAL DE PLANEJAMENTO URBANO E PROJETOS			LOCAL	Município de Amparo	CONJUNTO	ARQ 01
COAUTORA DO PROJETO Arqtª Renata Rossi Taveira CAU A515760 RRT 16933906			PROJETO	Reforma e Revitalização do Espaço de Lazer e Esportivo do Clube Bandeirantes - 02ª Etapa	FOLHA 03/06	
COAUTOR DO PROJETO Engº Carlos Eduardo Mazzetto CREA A515760 ART 2620261680500			ENDEREÇO	Rua José Jacobsen, 415, Distrito de Arcadas, Amparo- SP	ESCALA 1:200	
SECRETARIO MUNICIPAL DE PLANEJAMENTO URBANO E PROJETOS Henrique Ceazar C.da Rocha CPF 40197567835			ASSUNTO	Detalhamento Rampas, escadas e patamares		

