



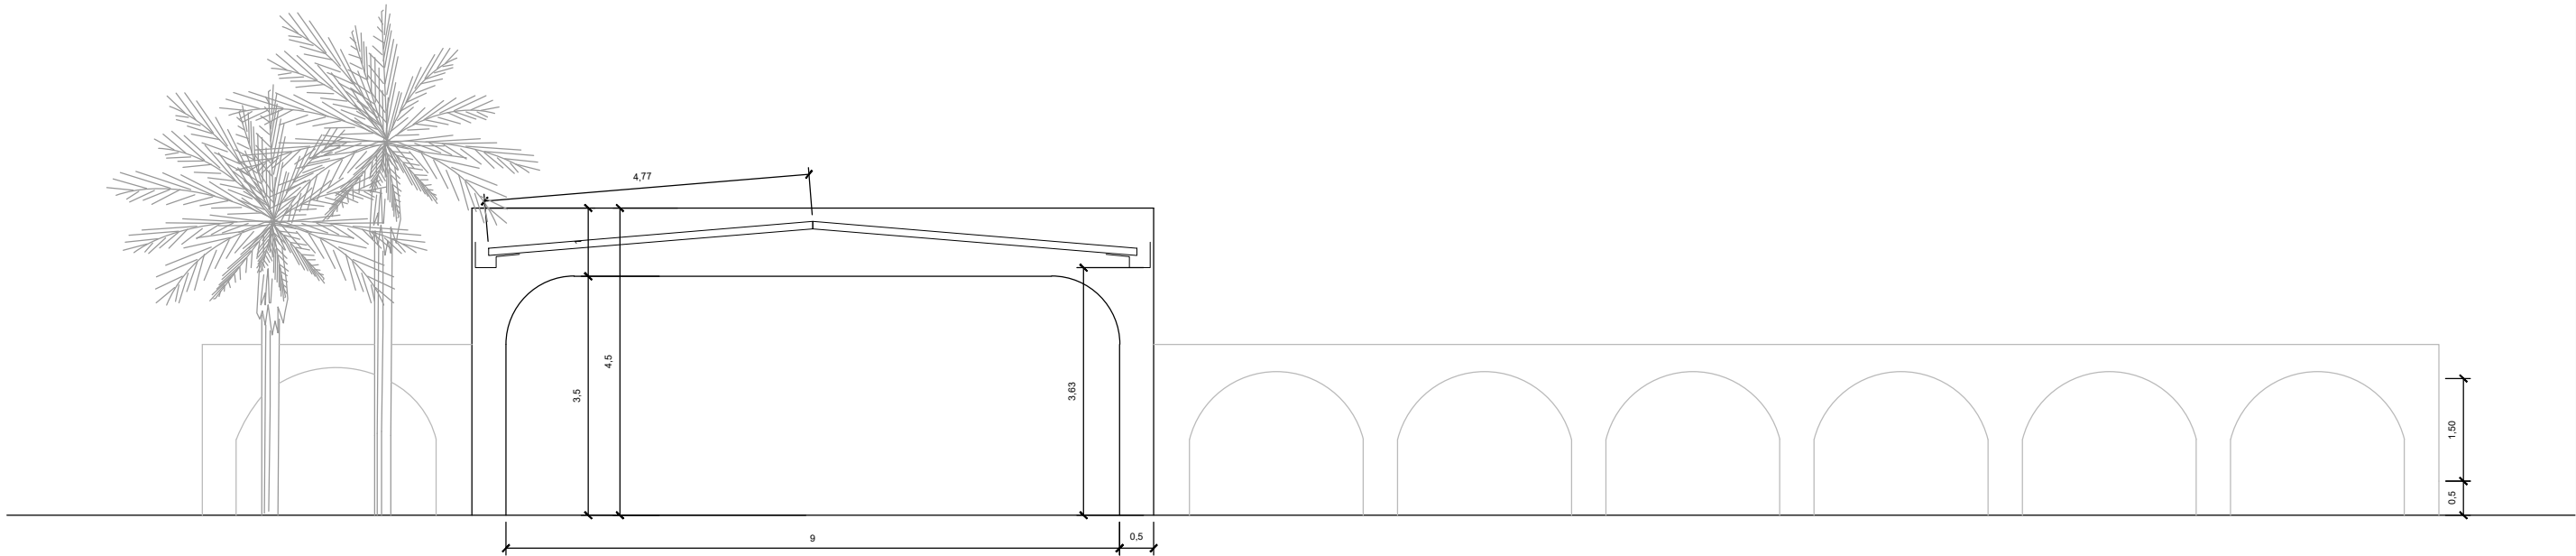

observações			ALTERAÇÕES DE PROJETO			SECRETARIA MUNICIPAL MUNICIPAL DE PLANEJAMENTO URBANO E PROJETOS			LOCAL		CONJUNTO			
			Nº 01	---	data	COAUTORA DO PROJETO Arqtª Renata Rossi Tavella CAU A515760 RRT 16933906 COAUTOR DO PROJETO Engº Carlos Eduardo Mazzetto CREA A515760 ART 2620261680500 SECRETARIO MUNICIPAL DE PLANEJAMENTO URBANO E PROJETOS Henrique Cezar C.da Rocha CPF 40197567835			Município de Amparo		ARQ 01			
			Nº 02	---	data				PROJETO		Reforma e Revitalização do Espaço de Lazer e Esportivo do Clube Bandeirantes - 02ª Etapa			
			Nº 03	---	data				ENDEREÇO		Rua José Jacobsen, 415, Distrito de Arcadas, Amparo- SP		FOLHA 04/06	
			Nº 04	---	data				ASSUNTO		Elevação Frontal e Corte AA		ESCALA 1:100	
						ANO - 2026								

Assinado digitalmente por CARLOS EDUARDO MAZZETTO.

data: 30/07/2026 13:44

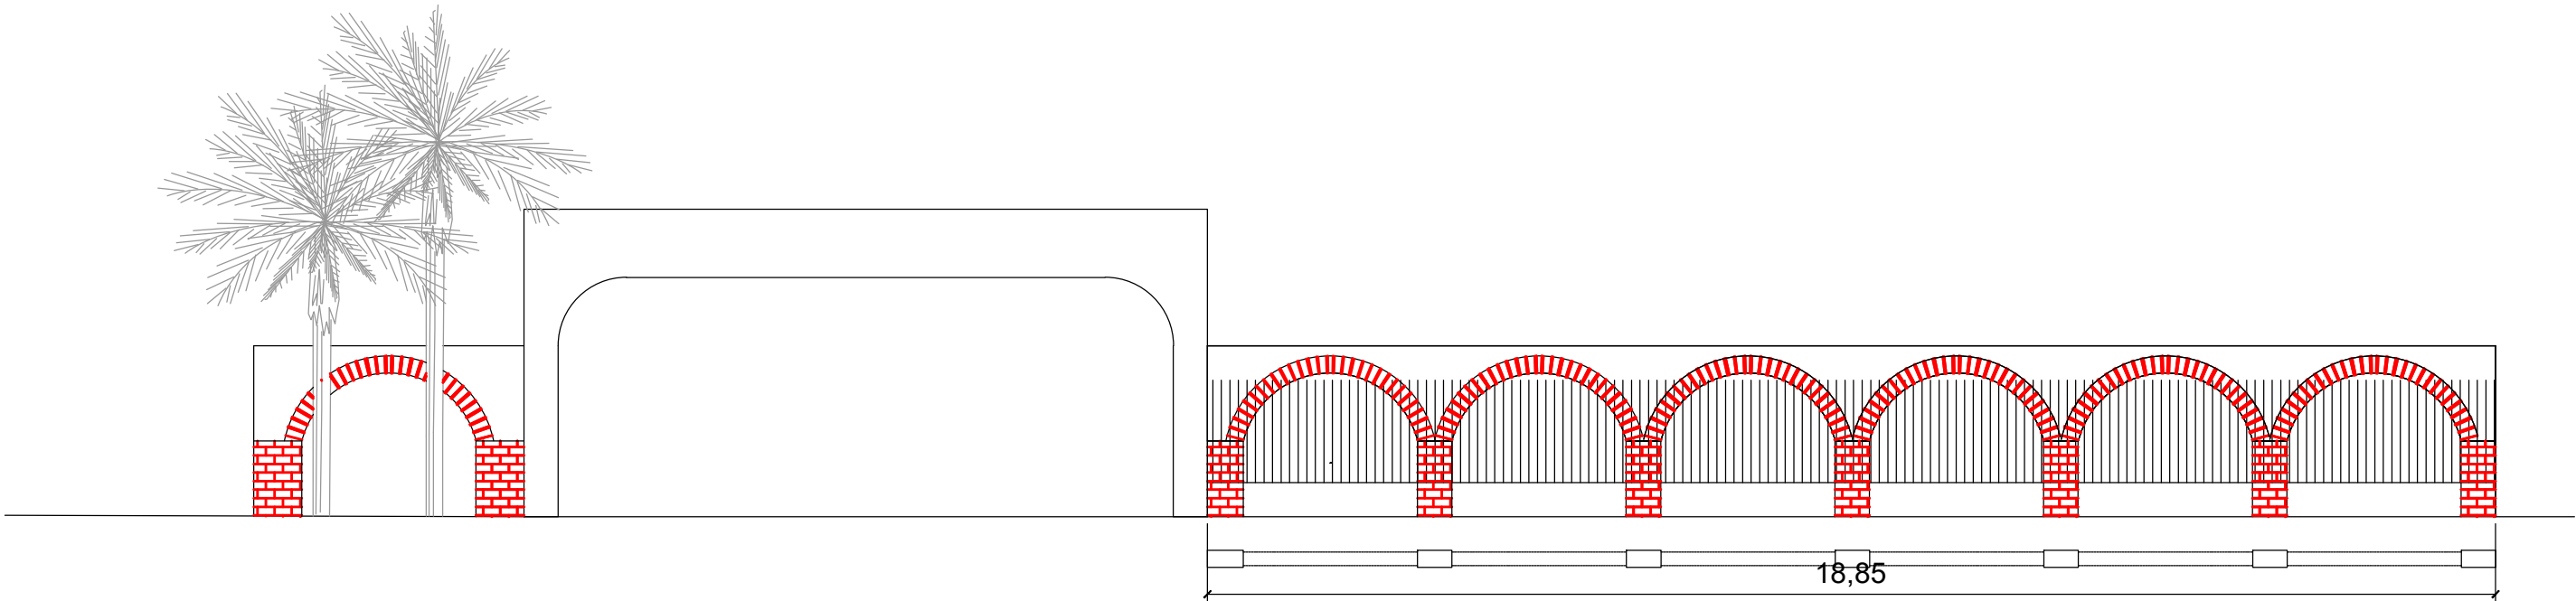

Assinado digitalmente por CARLOS EDUARDO MAZZETTO, Data: 30/07/2026 13:44

Código: 837a6008-e872-4d66-8c38-5f45074ef8db

