

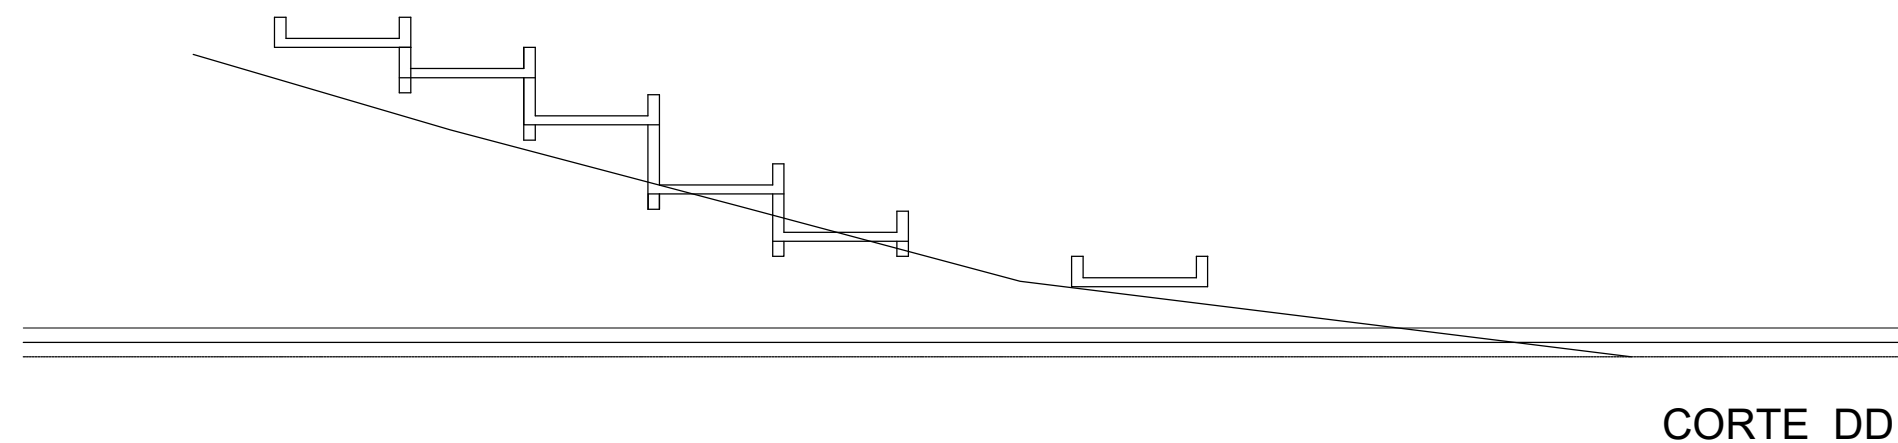
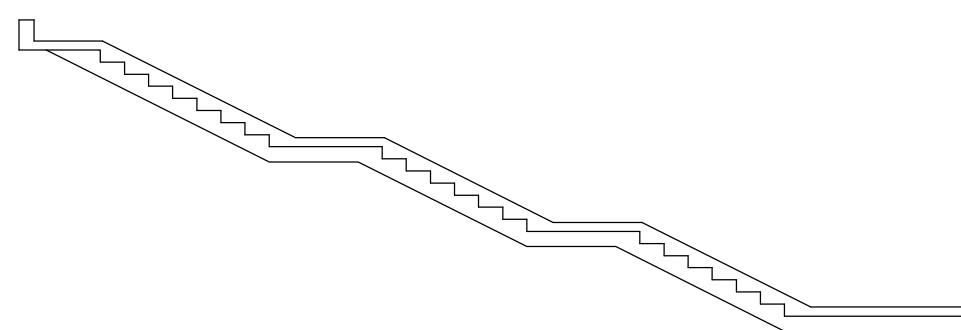
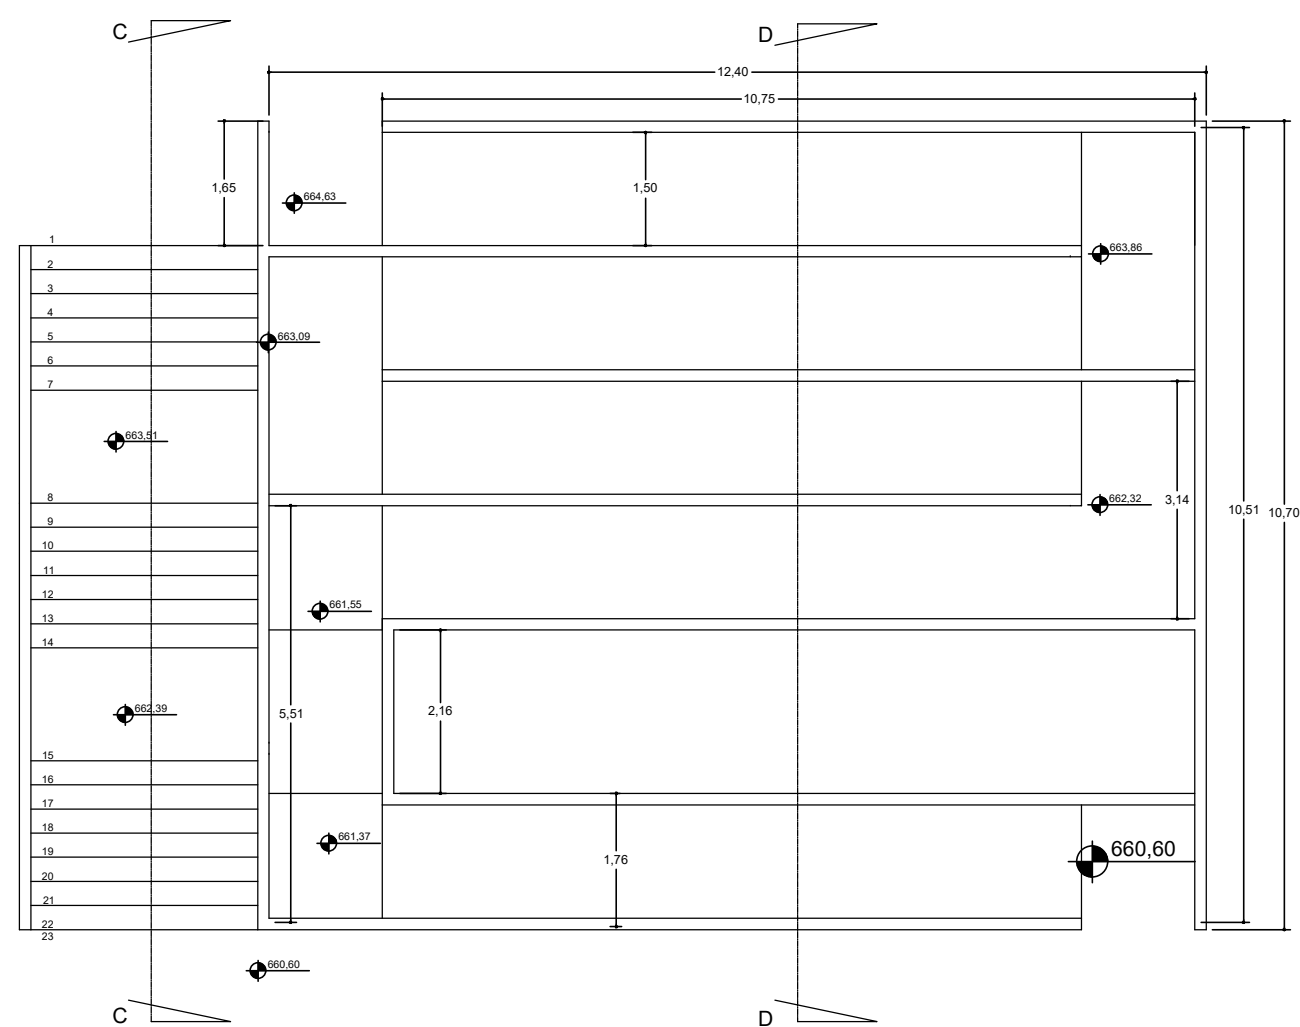


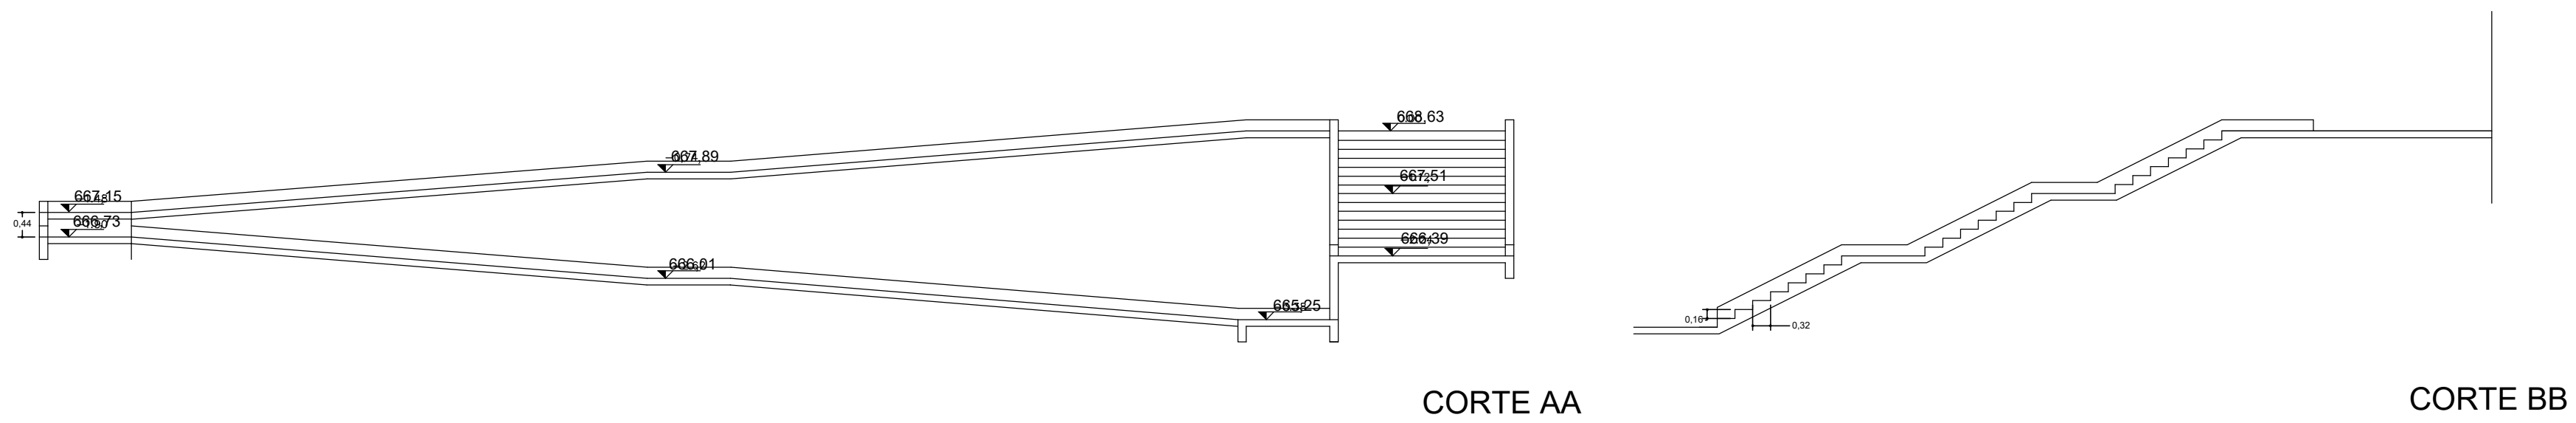

	observações	ALTERAÇÕES DE PROJETO		SECRETARIA MUNICIPAL MUNICIPAL DE PLANEJAMENTO URBANO E PROJETOS			LOCAL		CONJUNTO				
		Nº 01	---	data	COAUTORA DO PROJETO Arqtª Renata Rossi Tavella CAU A515760 RRT 16933906	COAUTOR DO PROJETO Engº Carlos Eduardo Mazzetto CREA A515760 ART 2620261680500	SECRETARIO MUNICIPAL DE PLANEJAMENTO URBANO E PROJETOS Henrique Cezar C.da Rocha CPF 40197567835	Município de Amparo		ARQ 01			
		Nº 02	---	data				PROJETO		Reforma e Revitalização do Espaço de Lazer e Esportivo do Clube Bandeirantes - 02ª Etapa			
		Nº 03	---	data				ENDEREÇO		Rua José Jacobsen, 415, Distrito de Arcadas, Amparo- SP		FOLHA 05/06	
		Nº 04	---	data				ASSUNTO		Detalhamento Rampas e Escadas		ESCALA 1:100	
				ANO - 2026									

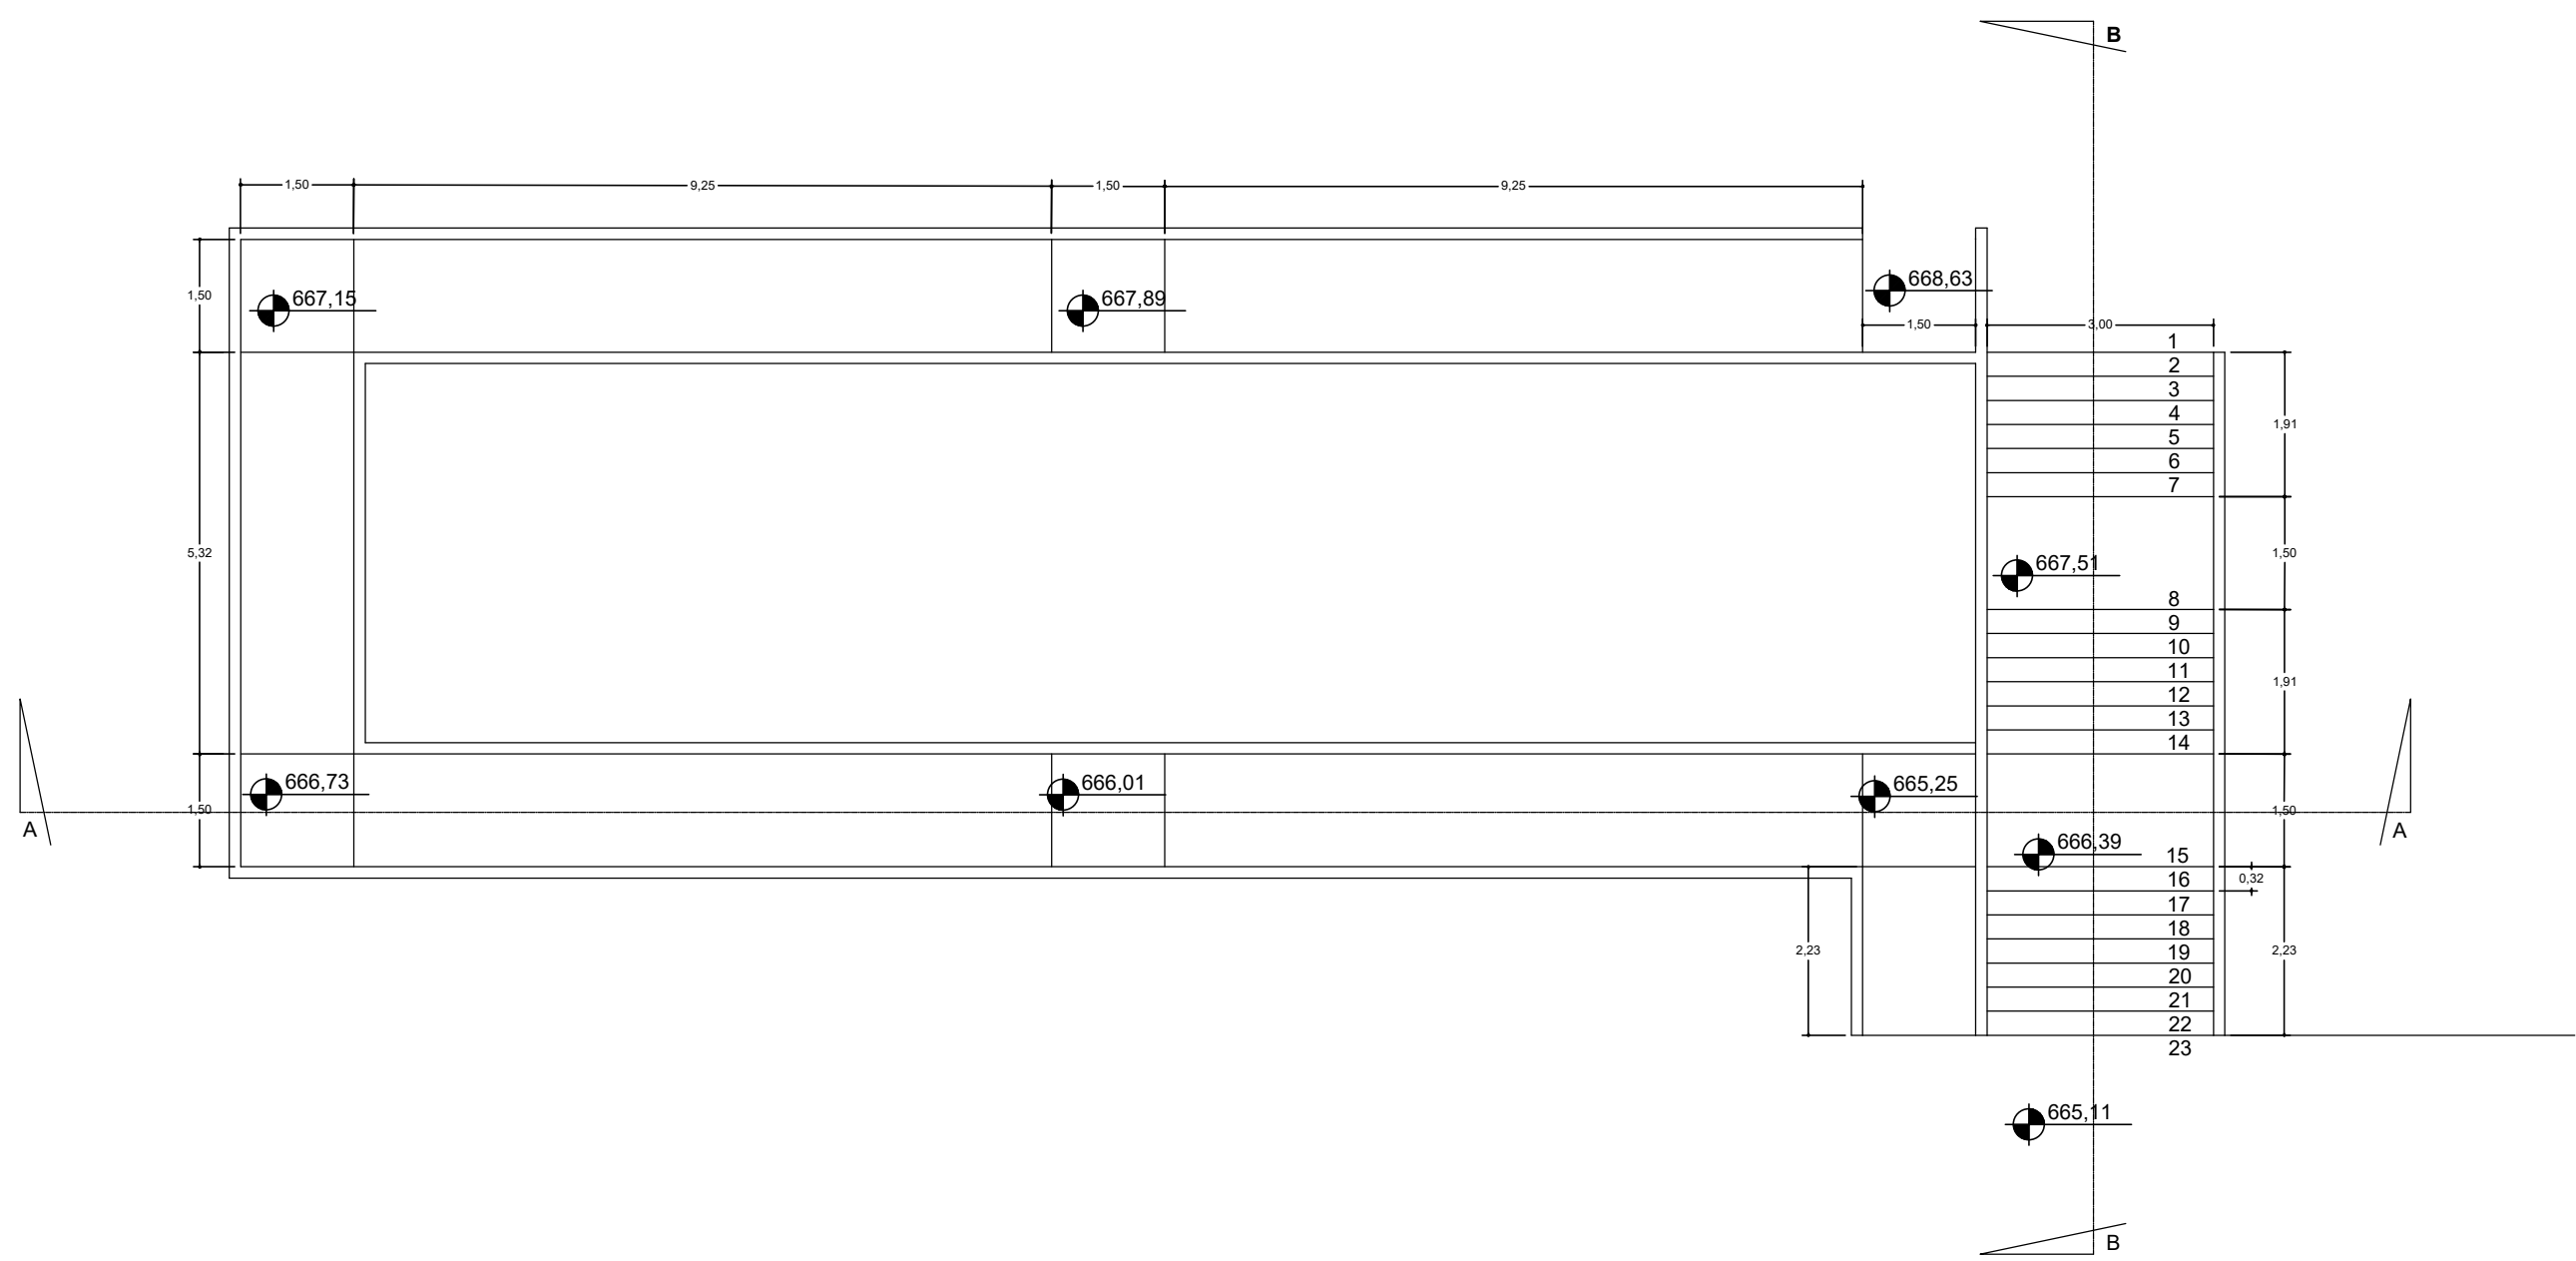